




VZOROVÝ PRIEČNY REZ
CESTA II/591 V PRAMEJ
EXTRAVILÁN

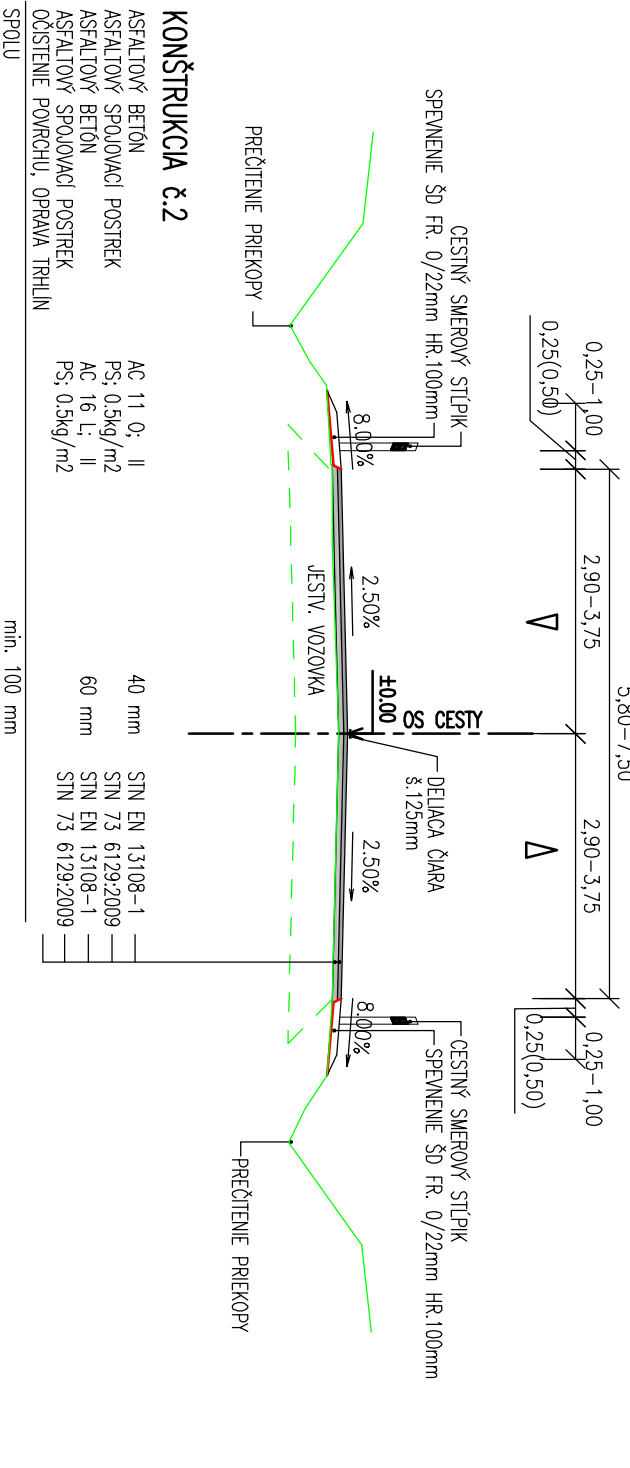


VZOROVÝ PRIEČNY REZ
CESTA II/591 V PRAMEJ
EXTRAVILÁN

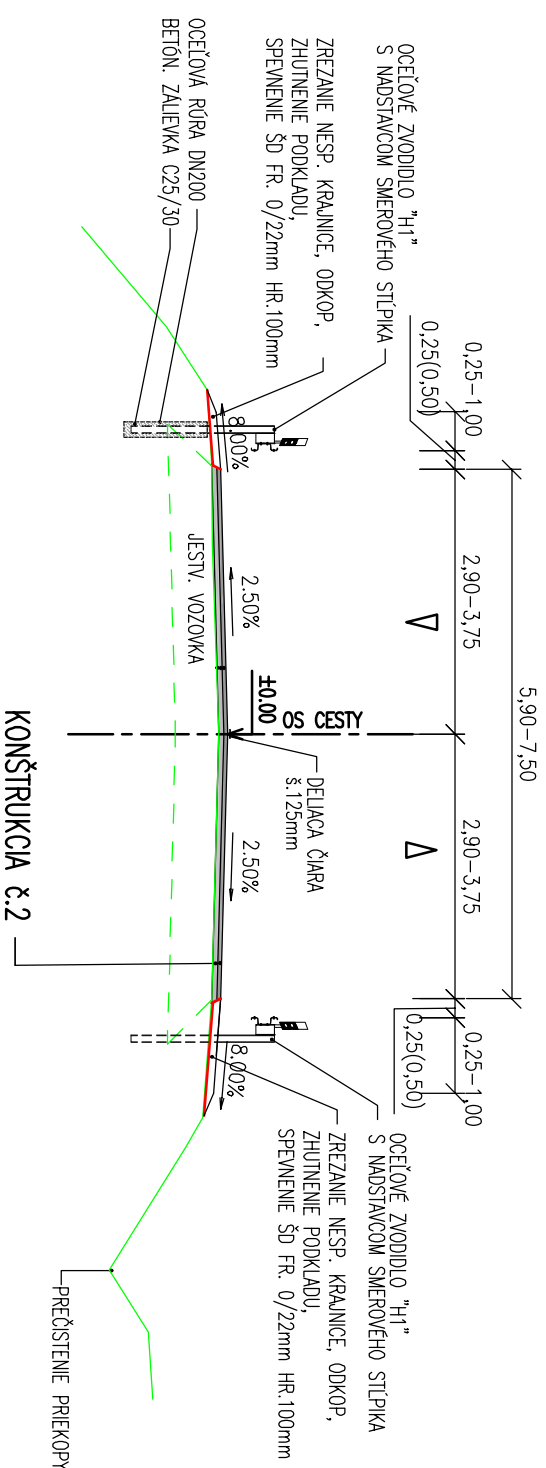


VZOROVÝ PRIEČNY REZ
CESTA II/591 V PRAMEJ
V MIESTE AUTOBUSOVÝCH ZASTÁVOK

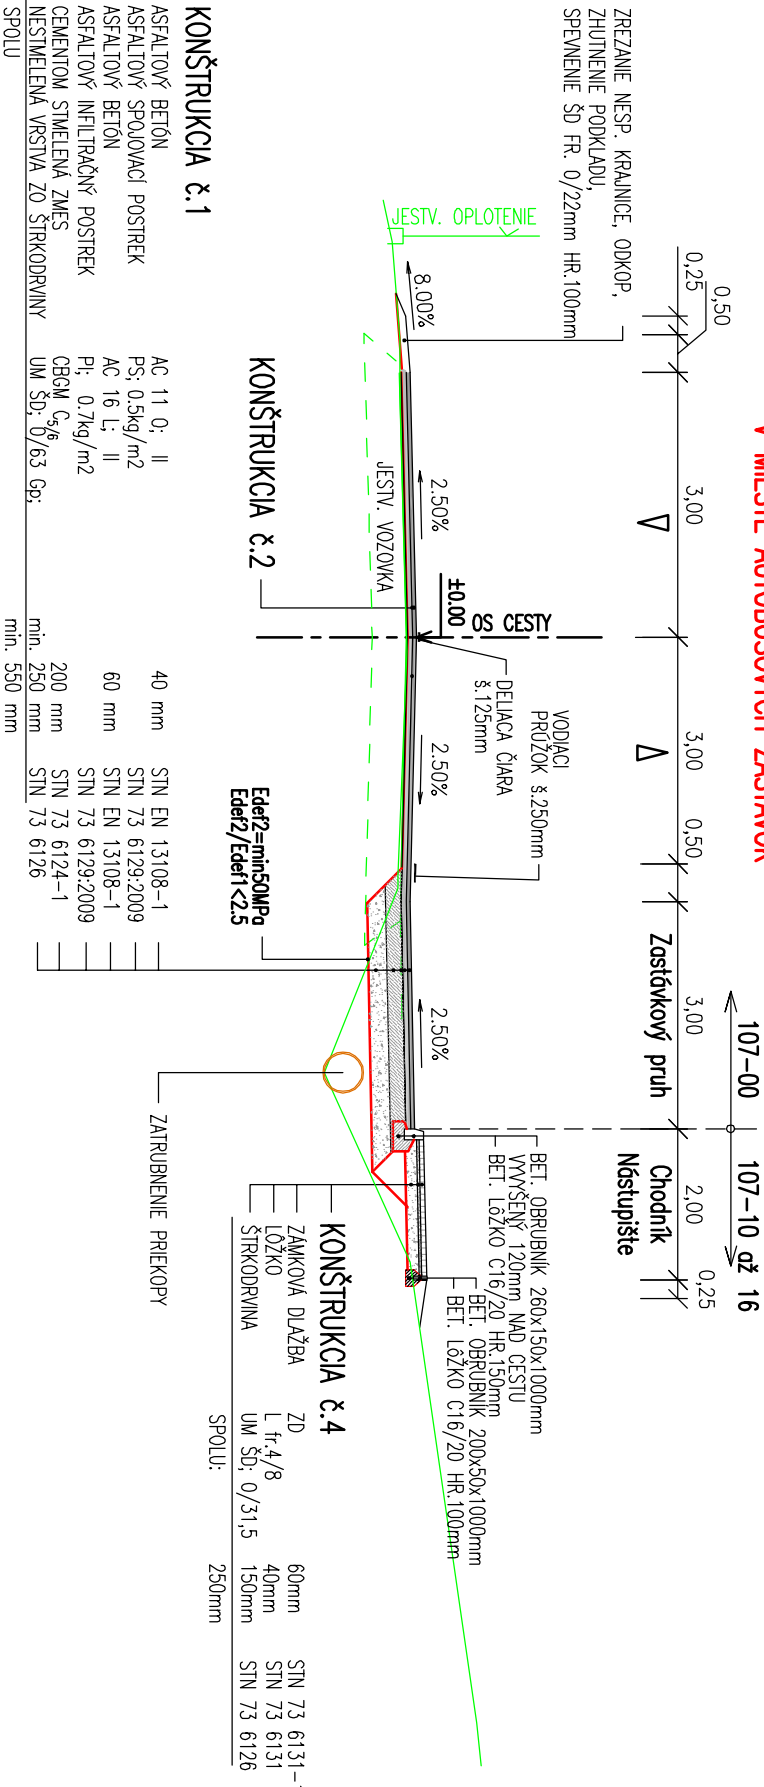


VZOROVÝ PRIEČNY REZ
CESTA II/591 V PRAMEJ
HORNÁ STREHOVÁ

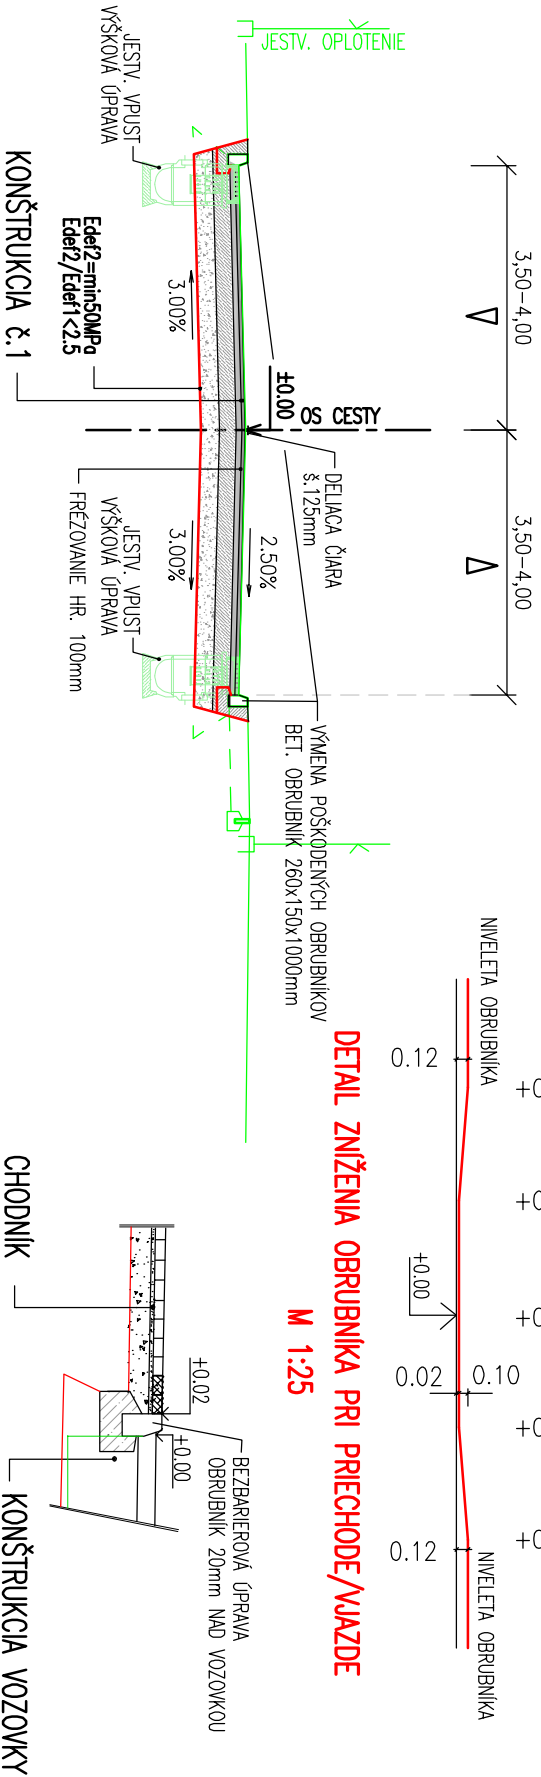

ZNÍŽENIE OBRUBNÍKA PRI PRIECHODE/VIAZDE

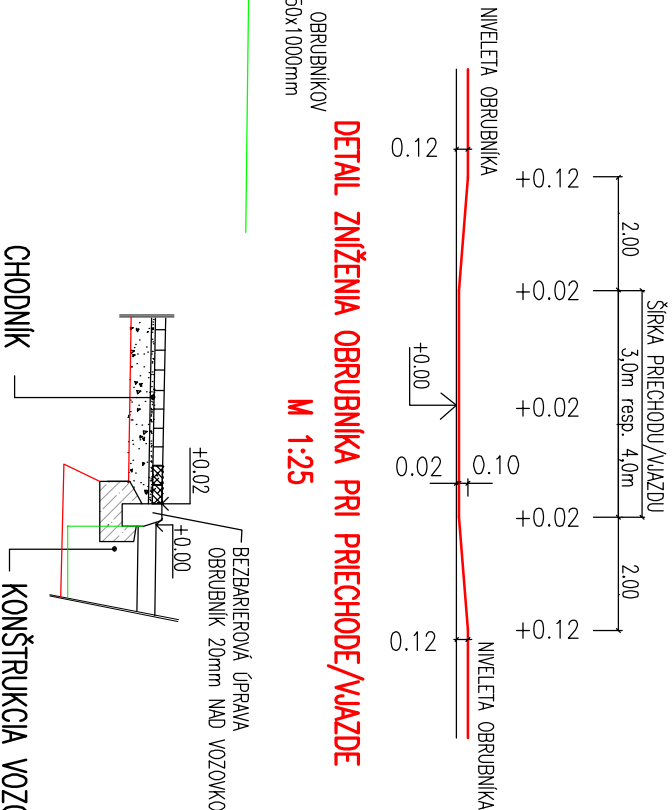


VZOROVÝ PRIEČNY REZ
CESTA II/591 V PRAMEJ
INTRAVILÁN

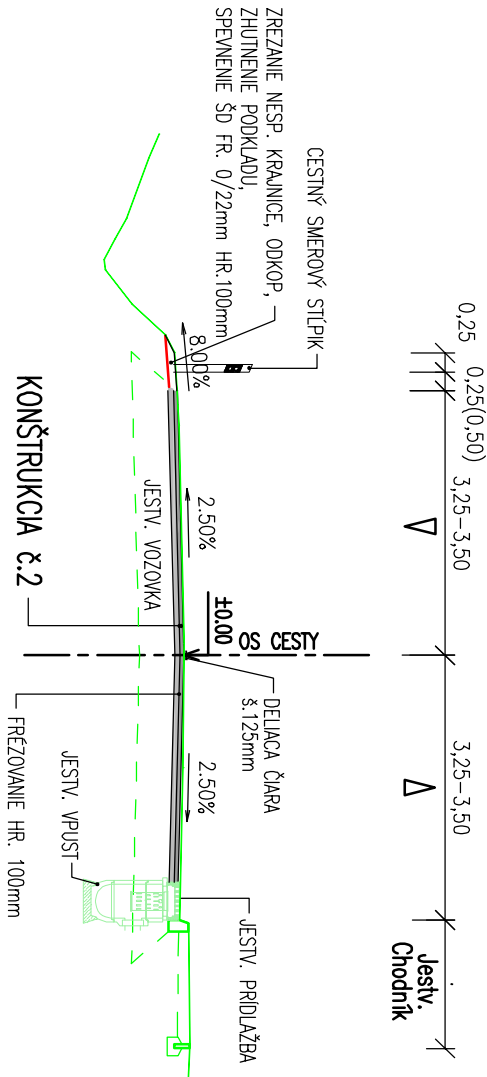


D.2
107-02

STAVEBNÍK:
**Banskobystrická regionálna
správa ciest, a. s.**
Majstská cesta č. 94
974 69 Banská Bystrica

**Banskobystrická
regionálna správa ciest**

OBJEDNÁVATEL:
Banskobystrický samosprávny kraj
Banská bystrica
Námestie SNP č. 23
974 01 Banská Bystrica

**BANSKOBYSŤRICKÝ
SAMOSPRAVNÝ KRAJ**

**ISPO Inžinierske stavby**
Slovenská 86, 080 01 Prešov
Tel.: 051/74 636 95, 74 636 99

ZODP. PROJEKTANT:
ING. M. DUBRAVSKÝ
VYPRACOVÁV:
ING. R. HURBY
KONTROLOVAL:
ING. J. ANTO
DATUM:
12.2018
STUPEŇ:
DSP, DRS
Č. ZÁKAZKY:
2921/2018
MIERKA:
1:100

OBJEDNÁVATEL: **Banskobystrický samosprávny kraj**
OKRES: VEĽKÝ KRTOŠ
KRAJ: BANSKOBYSŤRICKÝ

KAT. ÚZEMIE: ČERVENANÝ, ŠULJA, SENNÉ, BRUSNÍK, HORNÁ STREHOVÁ, VIESKA, DOĽNÁ STREHOVÁ
STAVBA: **Rekonštrukcia cesty a mostov II/585 Pátor - Dolná Strehová - Lucenec a II/591 cestný náspyp pred obcou Horný Tisovník, km 39,862 rekonštrukcia cesty a mostov**
OBJEKT: 107-02 Cesta II/591, km 57,534 - 61,550 a km 62,044 - 67,720, okres Veľký Krtoš
PRÍLOHA: Vzorové priečne rezy