


VÝZNAČENIE ROKU VÝSTAVBY

M 1:5


REZ 1-1

M 1:5

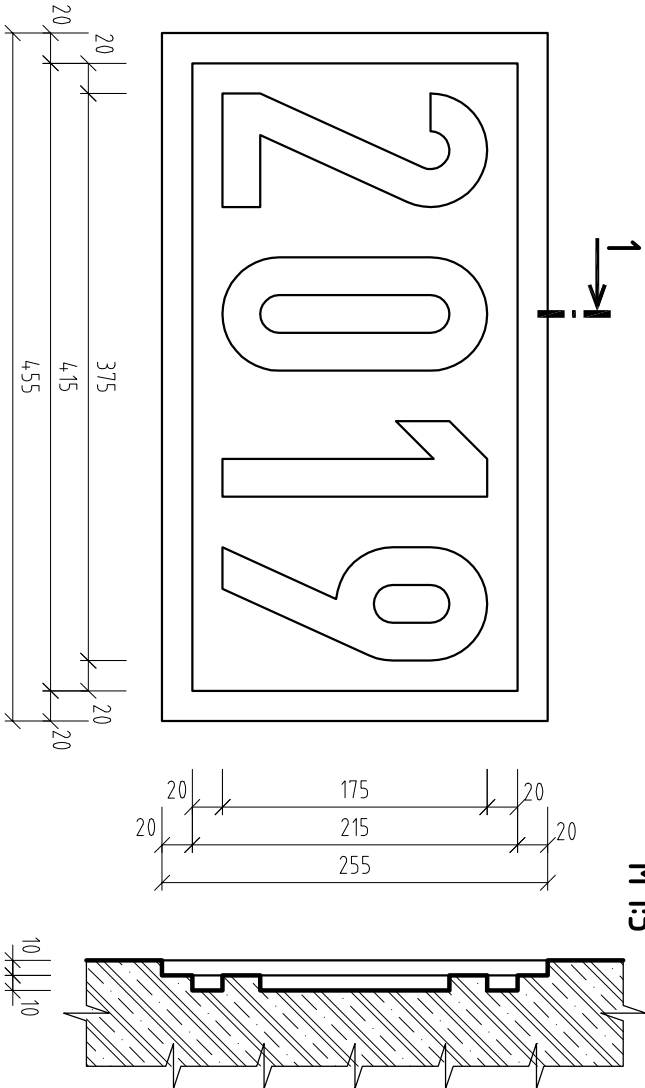


PRIEČNY REZ CHODNÍKOM

M 1:20

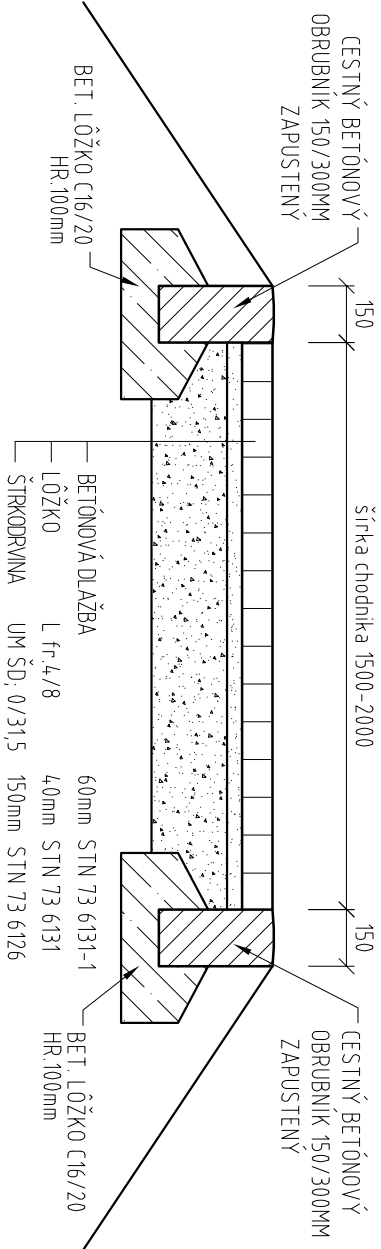

REZ PRIEPUSTOM ŽB RÚROU DN1000

M 1:50 / NAPOJENIE NA EXISTUJÚCI PRIEPUST /

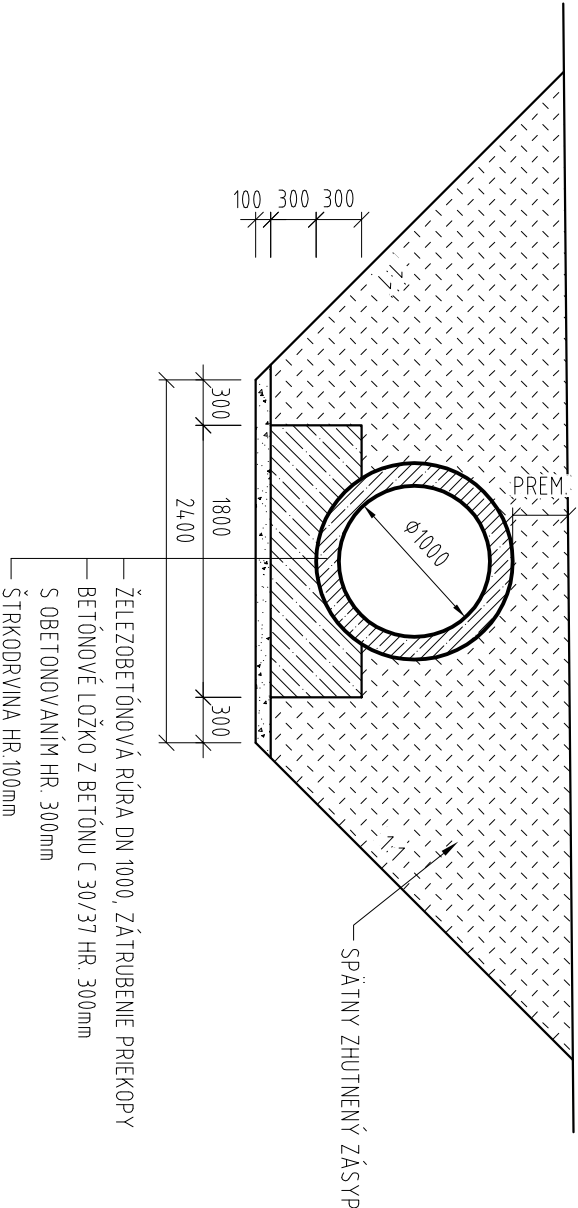

POUŽITÉ MATERIÁLY :

NOSNÁ KONŠTRUKCIA OCEĽ : S 235

BETÓN [podľa STN EN 206-1] :

OPORY C 30/37 XC2, XD1, XF2 (SK)-Cl 0,4 - Dmax 22 S3

PODKLADNÝ BETÓN C 12/15 X0 (SK) - Dmax 16 S3

BETONÁRSKA OCEĽ [podľa STN EN 1992-1-1] :

BETONÁRSKA VÝSTUŽ B 500B

POZNÁMKY :

- PRED ZAČATÍM ZEMNÝCH PRÁČ JE ZHOTOVITEĽ POVINNÝ DAŤ SI VYTÝČIŤ VŠETKY INŽINIERSKE SIETE KOLIDUJÚCE SO STABOU!
- UMIESŤENIE LÁVKY MUŠÍ BYŤ MIMO OCHRANNÉHO PÁSMA VODOVODU.

<b>ISPO</b> <small>Ing. a s. r. o.</small> <b>Inžinierske stavby</b> Slovenská 86, 080 01 Prešov Tel.: 051/74 636 95, 74 636 99		ZODP. PROJEKTANT: ING. J. ANTOL	HĽ. PROJEKTANT: ING. M. DUBRAVSKÝ
VYPRACOVAL: ING. N. KOZLOVÁ		KONTROLOVAL: ING. J. KURUC	Č. PRÍLOHY: 6
OBJEKT: <b>226-01 Lávka a chodník pre peších pri moste ev. č.591-032</b>		MIERKA: 1:50 1:20 1:5	
PRÍLOHA: <b>DETAILY</b>			