




DETAIL ULOŽENIA KÁBLA NA MOSTE EV.Č. 591-033
M 1:50

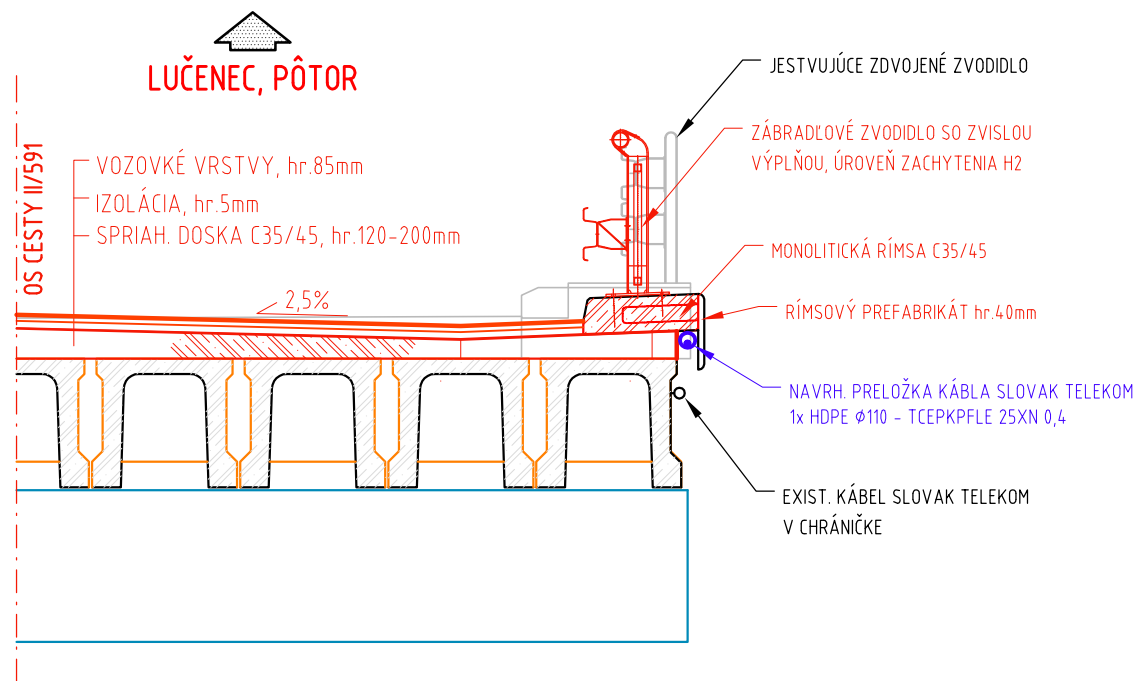

DETAIL ULOŽENIA KÁBLA NA MOSTE EV.Č. 591-032
M 1:50

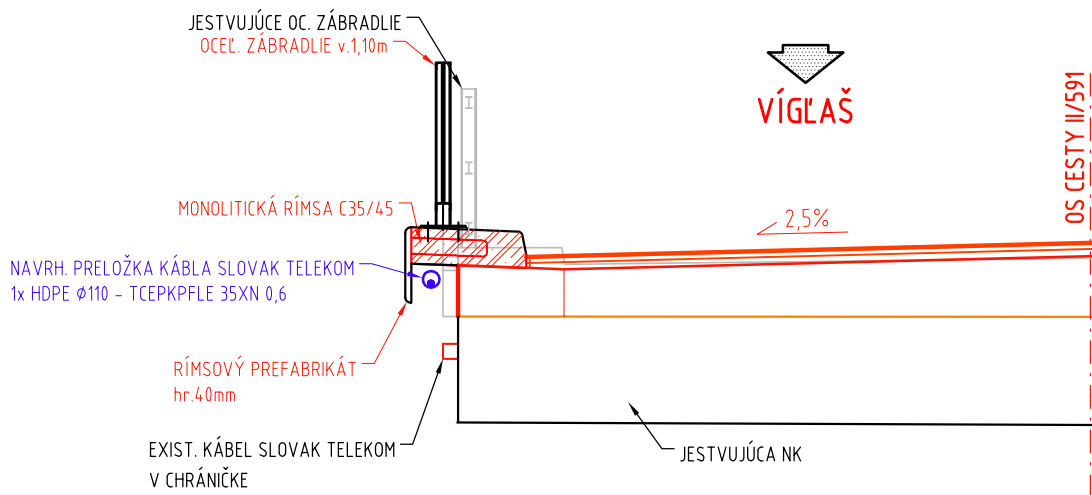

A - A
REZ TRASOU V RASTLOM TERÉNE

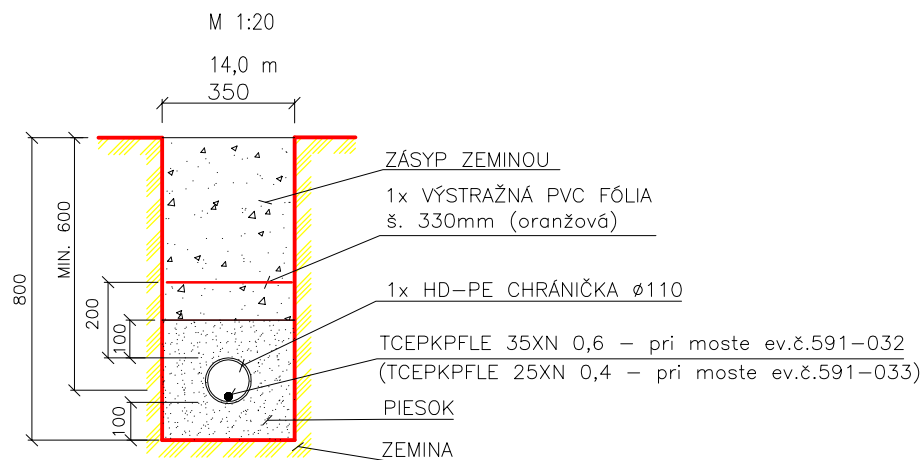

UPOZORNENIE :
PRED ZAHÁJENÍM VÝKOPOVÝCH PRÁČ JE ZHOTOVITEĽ POVINNÝ ZABEZPEČIŤ VYTÝČENIE JEDNOTLIVÝCH PODZEMNÝCH SIETÍ, ABY NEDOŠLO K ICH PRÍPADNÉMU POŠKODENIU !!!
V PRÍPADOCH KOLÍZIE S JEDNOTLIVÝMI PODZEMNÝMI SIETAMI TECHNICKÉ RIEŠENIE KONZULTOVAŤ S JEDNOTLIVÝMI SPRÁVCAMI A PROJEKTANTOM !!!
V MIESTE OCHRANNÝCH PÁSIEM PODZEMNÝCH SIETÍ VYKONÁVAŤ VÝKOP RUČNE !!!

D.2
657-00

STAVEBNÍK: Banskobystrická regionálna správa ciest, a. s. Majerská cesta č. 94 974 69 Banská Bystrica	Banskobystrická regionálna správa ciest
OBJEDNÁVATEĽ: Banskobystrický samosprávny kraj Banská bystrica Námestie SNP č. 23 974 01 Banská Bystrica	BANSKOBYSŤRICKÝ SAMOSPRÁVNÝ KRAJ

ISPO spol. s r. o. inžinierske stavby Slovenská 86, 080 01 Prešov tel.: 051/74 636 95, 74 636 99	ZODP.PROJEKTANT: ING.M.GÁSPÁR	HL. PROJEKTANT: ING.M.DÚBRAVSKÝ
OBJEDNÁVATEĽ: Banskobystrický samosprávny kraj	VYPRACOVAL: ING.P.ONUFER	KONTROLOVAL: ING.M.GÁSPÁR
OKRES: LUČENEC	KRAJ: BANSKOBYSŤRICKÝ	
KAT.ÚZEMIE: DOLNÁ STREHOVÁ	DÁTUM: 12/2018	
STAVBA: Rekonštrukcia cesty a mostov II/585 Pôtor - Dolná Strehová - Lučenec a II/591 cestný násyp pred obcou Horný Tisovník, km 39,862 rekonštrukcia cesty a mostov	STUPEŇ: DSP, DRS	
OBJEKT: 657-00 Preložka káblov Slovak Telekom v obci Dolná Strehová	Č.ZÁKAZKY: 2921/2018	
PRÍLOHA: Rezy káblou trasou	MIERKA: 1:20/1:50/1:100	
		Č. PRÍLOHY: Č. SÚPRAVY:
		5