


PREHLADNÁ SITUÁCIA V M 1:200 000

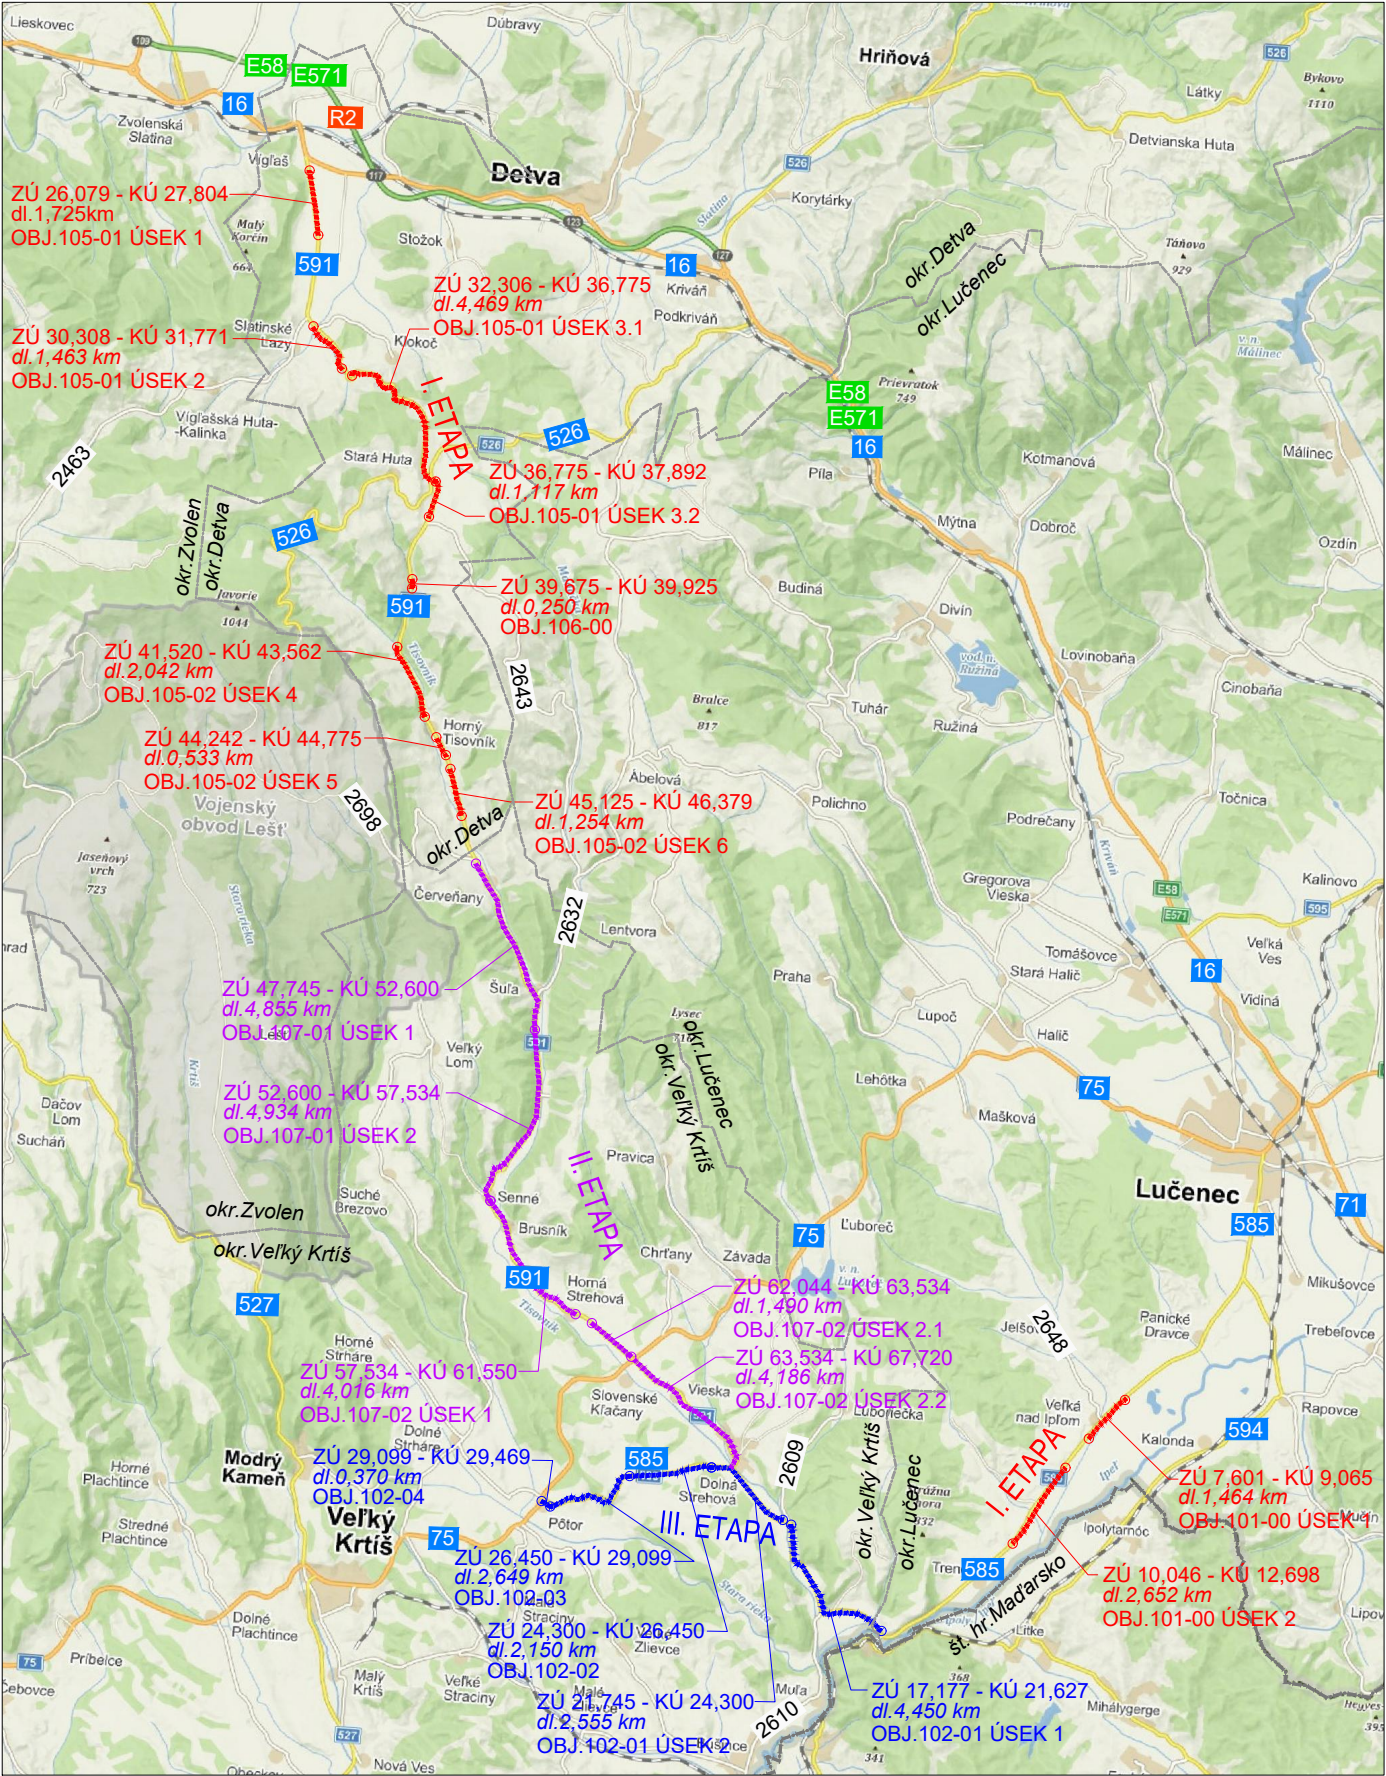

I. ETAPA:

Stavebné objekty na ceste II/585, okres Lučenec

- 101-00 Cesta II/585, km 7,601 - 9,065 a km 10,046 - 12,698; okres Lučenec
- 101-10 Nástupišť a AZ v k.ú. Veľká nad Ipľom
- 101-20 Osvetlenie priechodov pre chodcov k.ú. Veľká nad Ipľom
- 201-00 Most ev.č.585-007
- 202-00 Most ev.č.585-008
- 203-00 Most ev.č.585-009
- 651-00 Preložka káblov Slovak Telekom v obci Veľká nad Ipľom
- 701-00 Preložka STL plynovodu pri moste ev.č.585-007 v obci Veľká nad Ipľom

Stavebné objekty na ceste II/591, okres Detva

- 105-01 Cesta II/591, úseky 1 až 3; okres Detva
- 105-02 Cesta II/591, úseky 4 až 6; okres Detva
- 105-10 Nástupišť a AZ v k.ú. Klokoč
- 105-13 Nástupišť a AZ v k.ú. Stará Huta
- 105-14 Nástupišť a AZ v k.ú. Horný Tisovník, Podjaseňová
- 105-15 Nástupišť a AZ v k.ú. Horný Tisovník, Lazy
- 106-00 Cestný násyp II/591 pred obcou Horný Tisovník v km 39,862
- 213-00 Most ev. č.591-013
- 214-00 Most ev. č.591-014
- 215-00 Most ev. č.591-016
- 216-00 Most ev. č.591-017
- 217-00 Most ev. č.591-018

II. ETAPA:

Stavebné objekty na ceste II/591, okres Veľký Krtíš


- 107-01 Cesta II/591, km 47,745 - 57,534; okres Veľký Krtíš
- 107-02 Cesta II/591, km 57,534-61,550 a km 62,044-67,720; okres Veľký Krtíš
- 107-10 Nástupišť a AZ v k.ú. Červeňany
- 107-11 Nástupišť a AZ v k.ú. Šuľa
- 107-12 Nástupišť a AZ v k.ú. Senné - Priboj rázcestie
- 107-13 Nástupišť a AZ v k.ú. Senné
- 107-14 Nástupišť a AZ v k.ú. Brusník
- 107-15 Úprava priechodu pre chodcov v k.ú. Vieska
- 107-16 Nástupišť a AZ v k.ú. Dolná Strehová
- 107-20 Osvetlenie priechodu pre chodcov k.ú. Červeňany
- 107-21 Osvetlenie priechodu pre chodcov k.ú. Šuľa
- 107-22 Osvetlenie priechodov pre chodcov k.ú. Senné
- 107-23 Osvetlenie priechodu pre chodcov k.ú. Brusník
- 107-24 Osvetlenie priechodu pre chodcov k.ú. Horná Strehová
- 107-26 Osvetlenie priechodov pre chodcov k.ú. Dolná Strehová
- 218-00 Most ev. č.591-020
- 219-00 Most ev. č.591-021
- 220-00 Most ev. č.591-023
- 221-00 Most ev. č.591-024
- 222-00 Most ev. č.591-026
- 223-00 Most ev. č.591-027
- 224-00 Most ev. č.591-029
- 225-00 Most ev. č.591-030
- 226-00 Most ev. č.591-032
- 226-01 Lávka a chodník pre peších pri moste ev. č.591-032
- 227-00 Most ev. č.591-033
- 657-00 Preložka káblov Slovak Telekom v obci Dolná Strehová

III. ETAPA:

Stavebné objekty na ceste II/585, okres Veľký Krtíš


- 102-01 Cesta II/585, km 17,177 - 24,300; okres Veľký Krtíš
- 102-02 Cesta II/585, km 24,300 - 26,450; okres Veľký Krtíš
- 102-03 Cesta II/585, km 26,450 - 29,099; okres Veľký Krtíš
- 102-04 Cesta II/585, km 29,099 - 29,469; okres Veľký Krtíš
- 102-10 Nástupišť a AZ v k.ú. Muľa
- 102-11 Úprava priechodu pre chodcov v k.ú. Dolná Strehová, Dolný Bukovec
- 102-12 Nástupišť a AZ v k.ú. Dolná Strehová, Horný Bukovec
- 102-20 Osvetlenie priechodu pre chodcov k.ú. Muľa
- 102-21 Osvetlenie priechodu pre chodcov k.ú. Dolná Strehová, Dolný Bukovec
- 102-22 Osvetlenie priechodu pre chodcov k.ú. Dolná Strehová, Horný Bukovec
- 102-23 Osvetlenie priechodu pre chodcov k.ú. Pôtor
- 204-00 Most ev. č.585-012
- 205-00 Most ev. č.585-013
- 206-00 Most ev. č.585-014
- 207-00 Most ev. č.585-015
- 208-00 Most ev. č.585-016
- 209-00 Most ev. č.585-017
- 210-00 Most ev. č.585-018
- 211-00 Most ev. č.585-019
- 212-00 Most ev. č.585-020


SITUÁCIA ŠIRŠÍCH VZŤAHOV

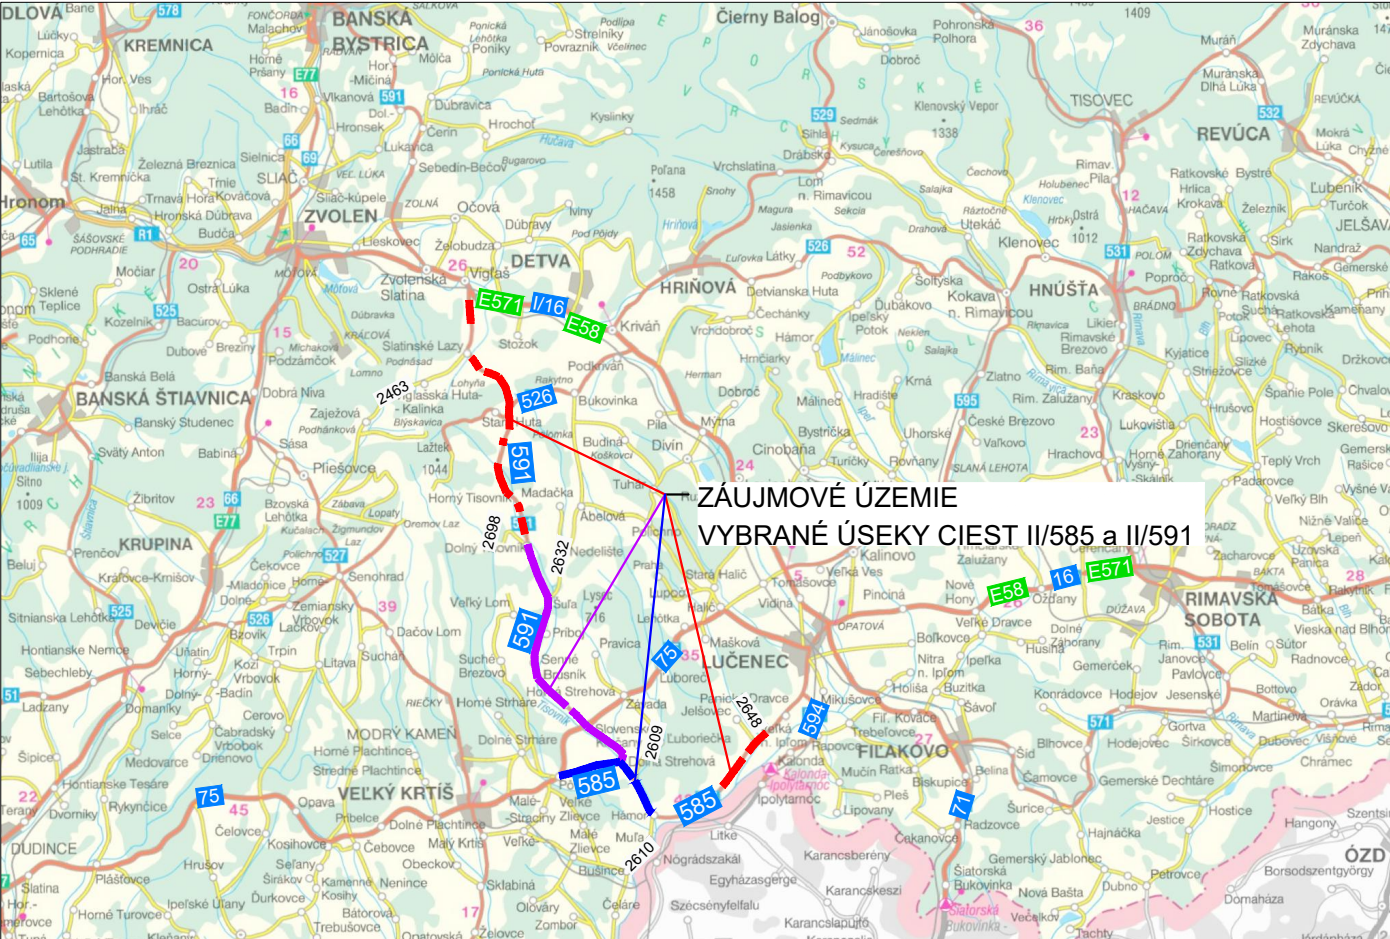

SÚRADNICOVÝ SYSTÉM : S-JTSK, realizácia JTSK
VÝŠKOVÝ SYSTÉM : Bpv

B.1.1

STAVEBNÍK: Banskobystrická regionálna správa ciest, a. s. Majerská cesta č. 94 974 69 Banská Bystrica	
--	--

OBJEDNÁVATEL: Banskobystrický samosprávny kraj Banská bystrica Námestie SNP č. 23 974 01 Banská Bystrica	
---	---

 ISPO Inžinierske stavby Slovenská 86, 080 01 Prešov tel.: 051/74 636 95, 74 636 99	ZODP.PROJEKTANT: ING.Š.KRISTOF  VYPRACOVAL: ING.J.ADAMEČKO 	HL. PROJEKTANT: ING.M.DUBRAVSKÝ  KONTROLOVAL: ING.J.ANTOL 
OBJEDNÁVATEL: Banskobystrický samosprávny kraj, Námestie SNP č.23, 974 01 Banská Bystrica		
OKRES: LUČENEC, VEĽKÝ KRTIŠ, DETVA		KRAJ: BANSKOBYSSTRICKÝ
KAT.ÚZEMIE: PÔTOR, ŽILČAVA, DOLNÁ STREHOVÁ, MUĽA, TREŇČ, VEĽKÁ NAD IPĽOM, VIGLAŠ, SLATINSKÉ LAZY, KLOKOČ, STARÁ HUTA, HORNÝ TISOVNÍK, DOLNÝ TISOVNÍK, ČERVEŇANY, ŠUĽA, SENNÉ, BRUSNÍK, HORNÁ STREHOVÁ, VIESKA		DÁTUM: 12/2018 STUPEŇ: DSP, DRS
STAVBA: Rekonštrukcia cesty a mostov II/585 Pôtor - Dolná Strehová - Lučenec a II/591 cestný násyp pred obcou Horný Tisovník, km 39,862 rekonštrukcia cesty a mostov		Č. ZÁKAZKY: 2921/2018 MIERKA: 1:200 000 Č. PRÍLOHY: Č. SUPRAVY:
ČASŤ: B.1 Prehľadná situácia - etapy stavby		