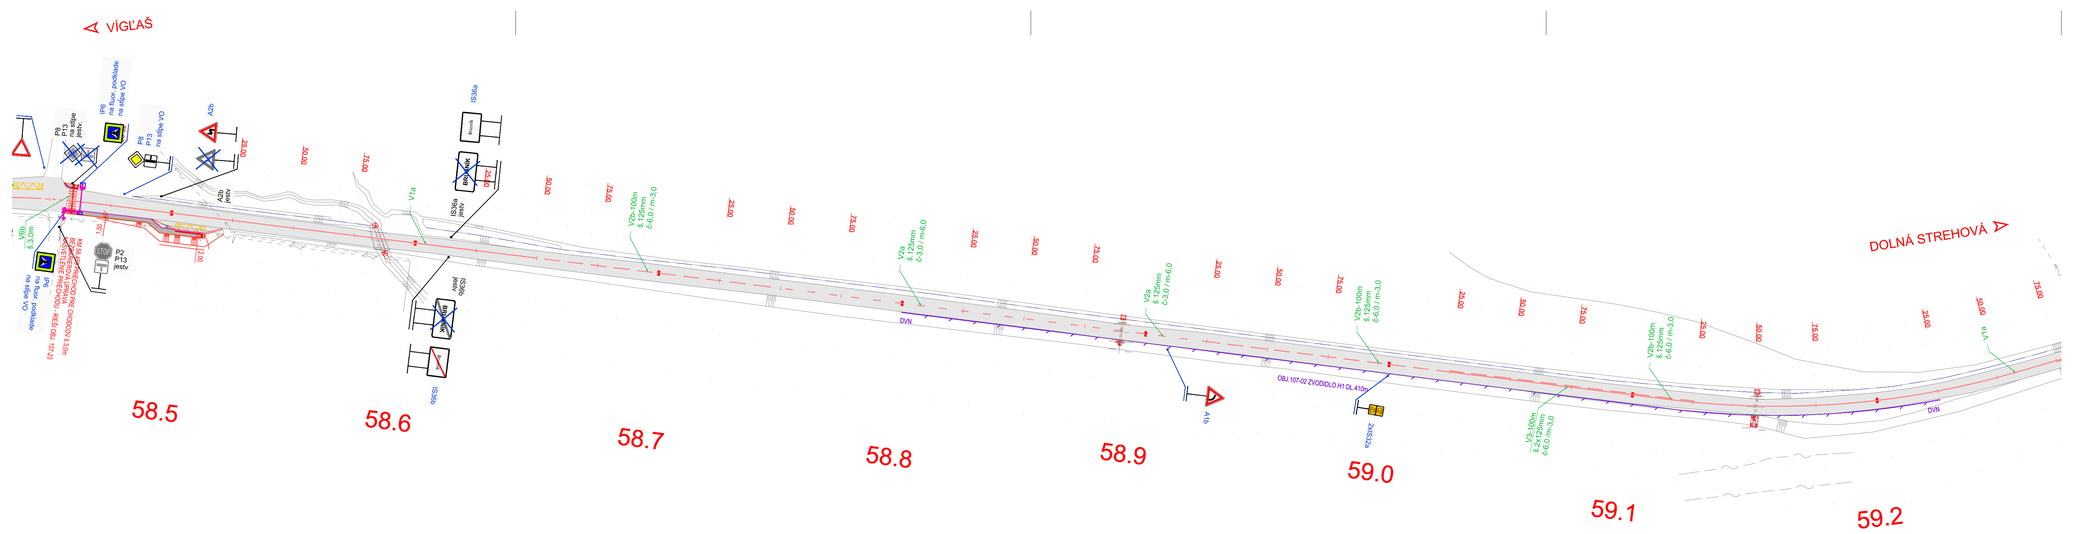
VÍGĽAŠ
DOLNÁ STREHOVÁ
58.5
58.6
58.7
58.8
58.9
59.0
59.1
59.2
DVN
OBJ.107-02 ZVODIDLO H1 DL.410m
IS3ka
IS3kb
IS3kc
V1a
V2a
V2b
A1b
A2b
P2
P13
P9
P13
P13
P13