



VZOROVÝ PRIEČNY REZ INTRAVILÁN

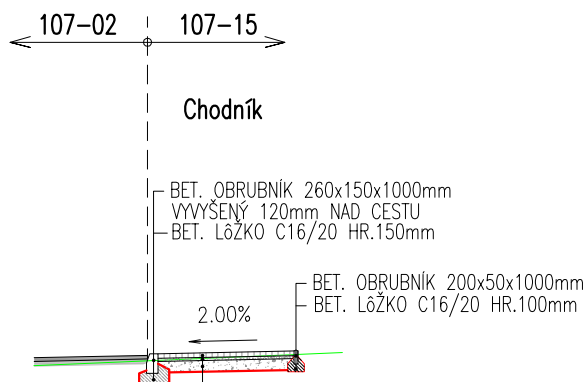

KONŠTRUKCIA č.4

ZÁMKOVÁ DLAŽBA	ZD	60mm	STN 73 6131-1
LŮŽKO	L fr.4/8	40mm	STN 73 6131
ŠTRKODRVINA	UM ŠD; 0/31,5	150mm	STN 73 6126
SPOLU:		250mm	

ZÁBRADLIE M 1:50 2ks

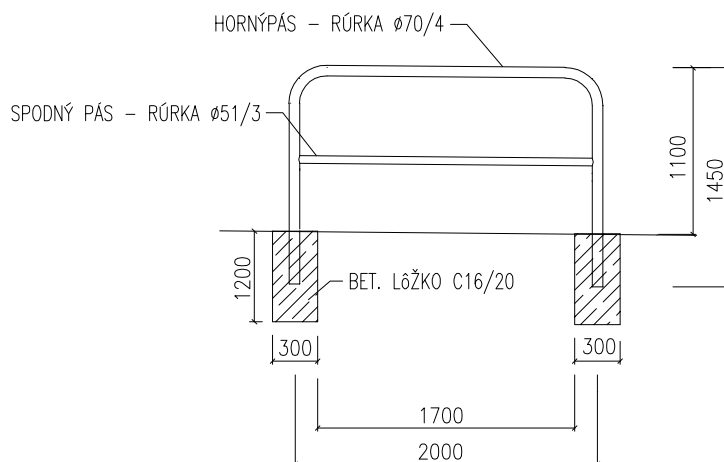

D.2
107-15

<p>STAVEBNÍK: Banskobystrická regionálna správa ciest, a. s. Majerská cesta č. 94 974 69 Banská Bystrica</p>	
---	--

<p>OBJEDNÁVATEĽ: Banskobystrický samosprávny kraj Banská bystrica Námestie SNP č. 23 974 01 Banská Bystrica</p>	
--	--

	<p>ZODP.PROJEKTANT: ING.M.DÚBRAVSKÝ</p>	<p>HL. PROJEKTANT: ING.M.DÚBRAVSKÝ</p>
	<p>VYPRACOVAL: ING.R.HRUBÝ</p>	<p>KONTROLOVAL: ING.J.ANTOL</p>
OBJEDNÁVATEĽ: Banskobystrický samosprávny kraj		
OKRES: VEĽKÝ KRTÍŠ		KRAJ: BANSKOBYSŤICKÝ
KAT.ÚZEMIE: VIESKA		DÁTUM: 12/2018
STAVBA: Rekonštrukcia cesty a mostov II/585 Pôtor - Dolná Strehová - Lučenec a II/591 cestný násyp pred obcou Horný Tisovník, km 39,862 rekonštrukcia cesty a mostov		STUPEŇ: DSP, DRS
		Č.ZÁKAZKY: 2921/2018
OBJEKT: 107-15 Úprava priechodu pre chodcov v k.ú. Vieska		MIERKA: 1:100
PRÍLOHA: Vzorový priečny rez		Č. PRÍLOHY: 3
		Č. SÚPRAVY: