


PREHLADNÁ SITUÁCIA V M 1:50 000



SITUÁCIA ŠIRŠÍCH VZŤAHOV

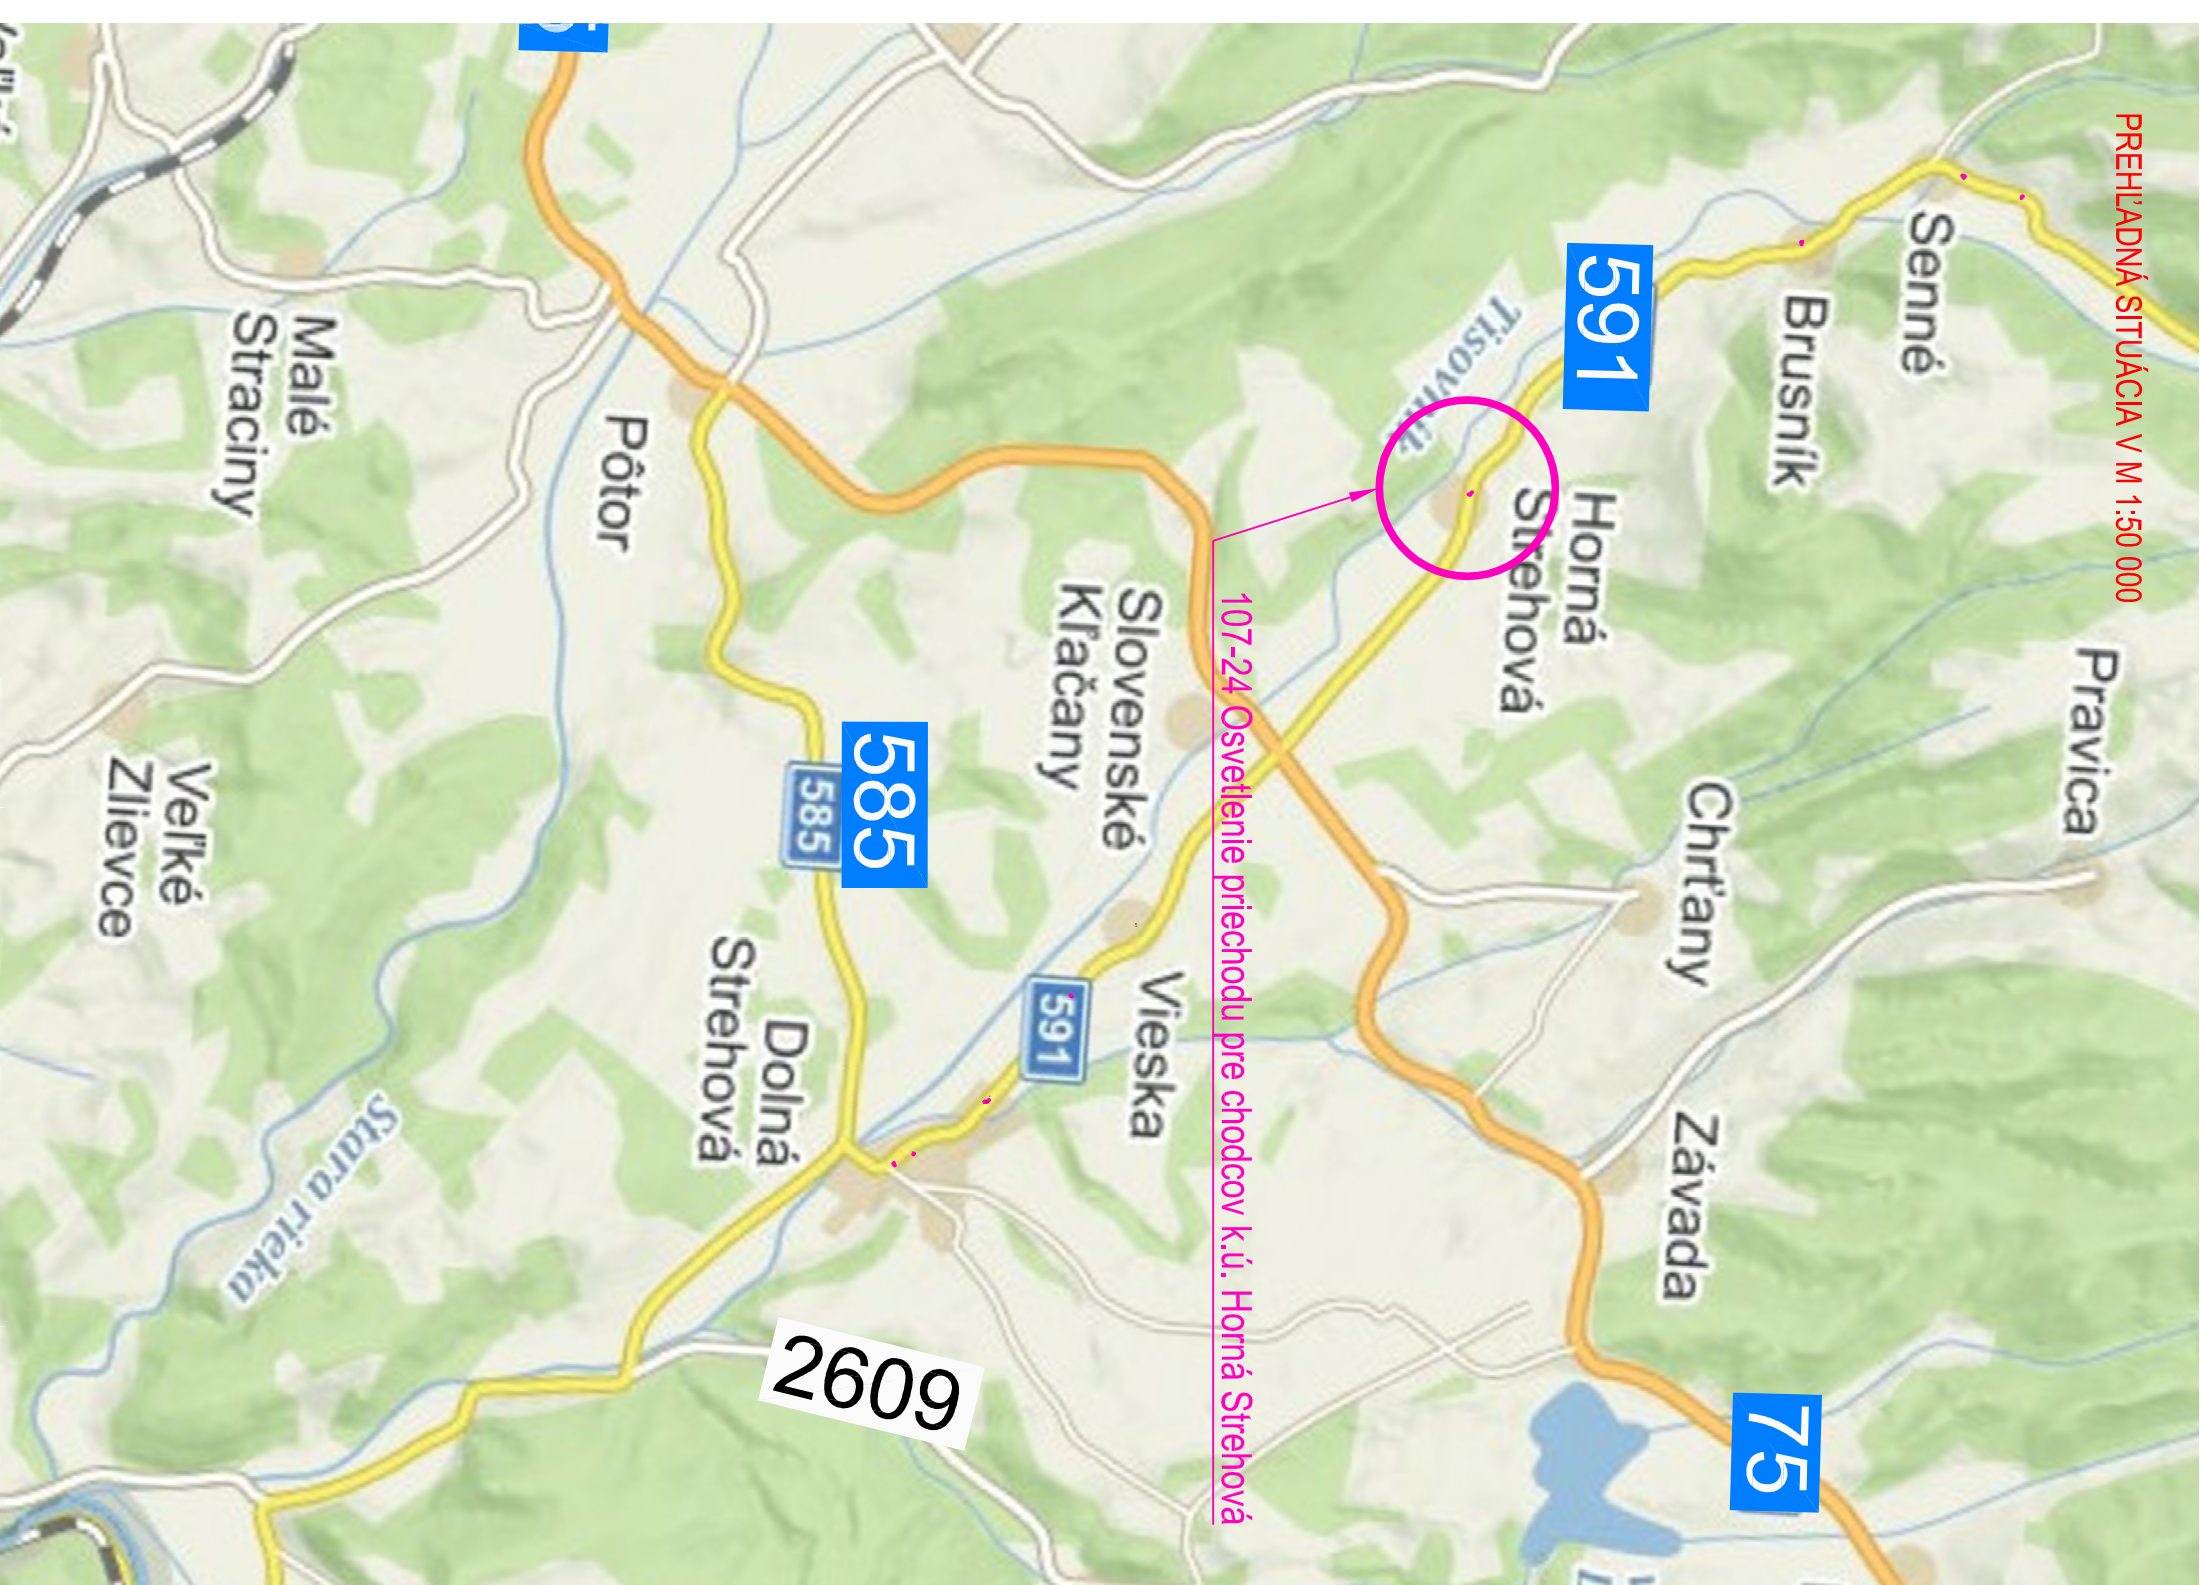

SÚRADNICOVÝ SYSTÉM: S-JTSK, realizácia JTSK
VÝŠKOVÝ SYSTÉM: Bpv

D.2
107-24

STAVEBNÍK:

Banskobystrická regionálna

Majerská cesta č. 94

974 69 Banská Bystrica

OBJEDNAVATEL:
Banskobystrický samosprávny kraj

Banská bystrica


974 01 Banská Bystrica

OBJEDNAVATEL:

Banská bystrica

74 01 Banská Bystrica

BANSKOBÝSTRICKÝ
SAMOSPRÁVNÝ KRAJ

		ZODP. PROJEKTANT: ING. M. GASPÁR	
ing. a. r. a. Inžinierske stavby Slovenská 86, 080 01 Prešov Tel.: 051/774 636 95, 74 636 99		VYPRACOVANÉ: ING. P. SUČKO <i>P. Sučko</i>	
H.L. PROJEKTANT: ING. M. DUBRAVSKÝ <i>M. Dubravský</i>		KONTROLOVANÉ: ING. M. GASPÁR <i>M. Gaspár</i>	
OBJEDNÁVATEL: Banskobystrický samosprávny kraj			
OKRES: Veľký Krtíš		KRAJ: BANSKOBYSTRICKÝ	
KAT. ÚZEMIE: Horná Strehová		DÁTUM: 12/2018	
STAVBA: Rekonštrukcia cesty a mostov II/585 Pôtor - Dolná Strehová - Lucenec a II/591 cesty našp pred obcou Horný Tisovník, km 39,862 rekonštrukcia cesty a mostov		STUPEŇ: DSP - DRS	
OBJEKT: 107-24 Osvetlenie priestochodu pre chodcov k.ú. Horná Strehová		Č. ZÁKAZY: 2921/2018	
PRÍLOHA : Prehľadná situácia		MIERKA: 1:50000/-	
Č. PRÍLOHY: Č. SUPRÁVY:		2	