

SCHÉMA PRELOŽKY NA MOSTE S EV.Č.591-032


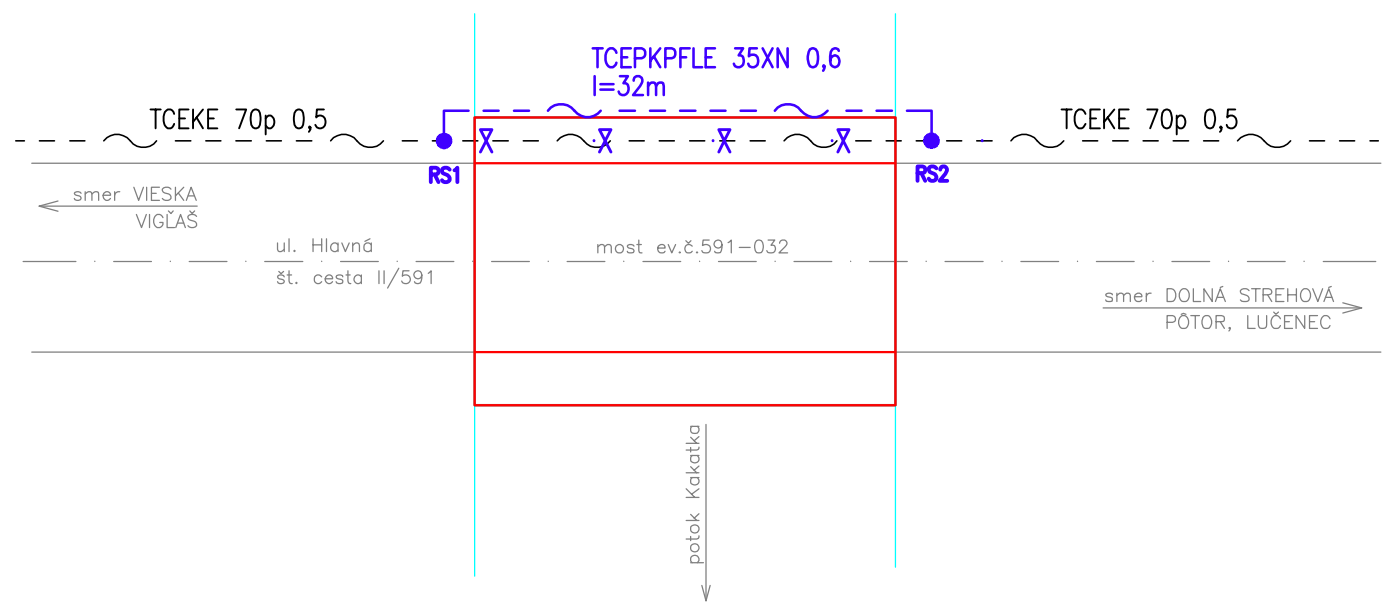


SCHÉMA PRELOŽKY NA MOSTE S EV.Č.591-033

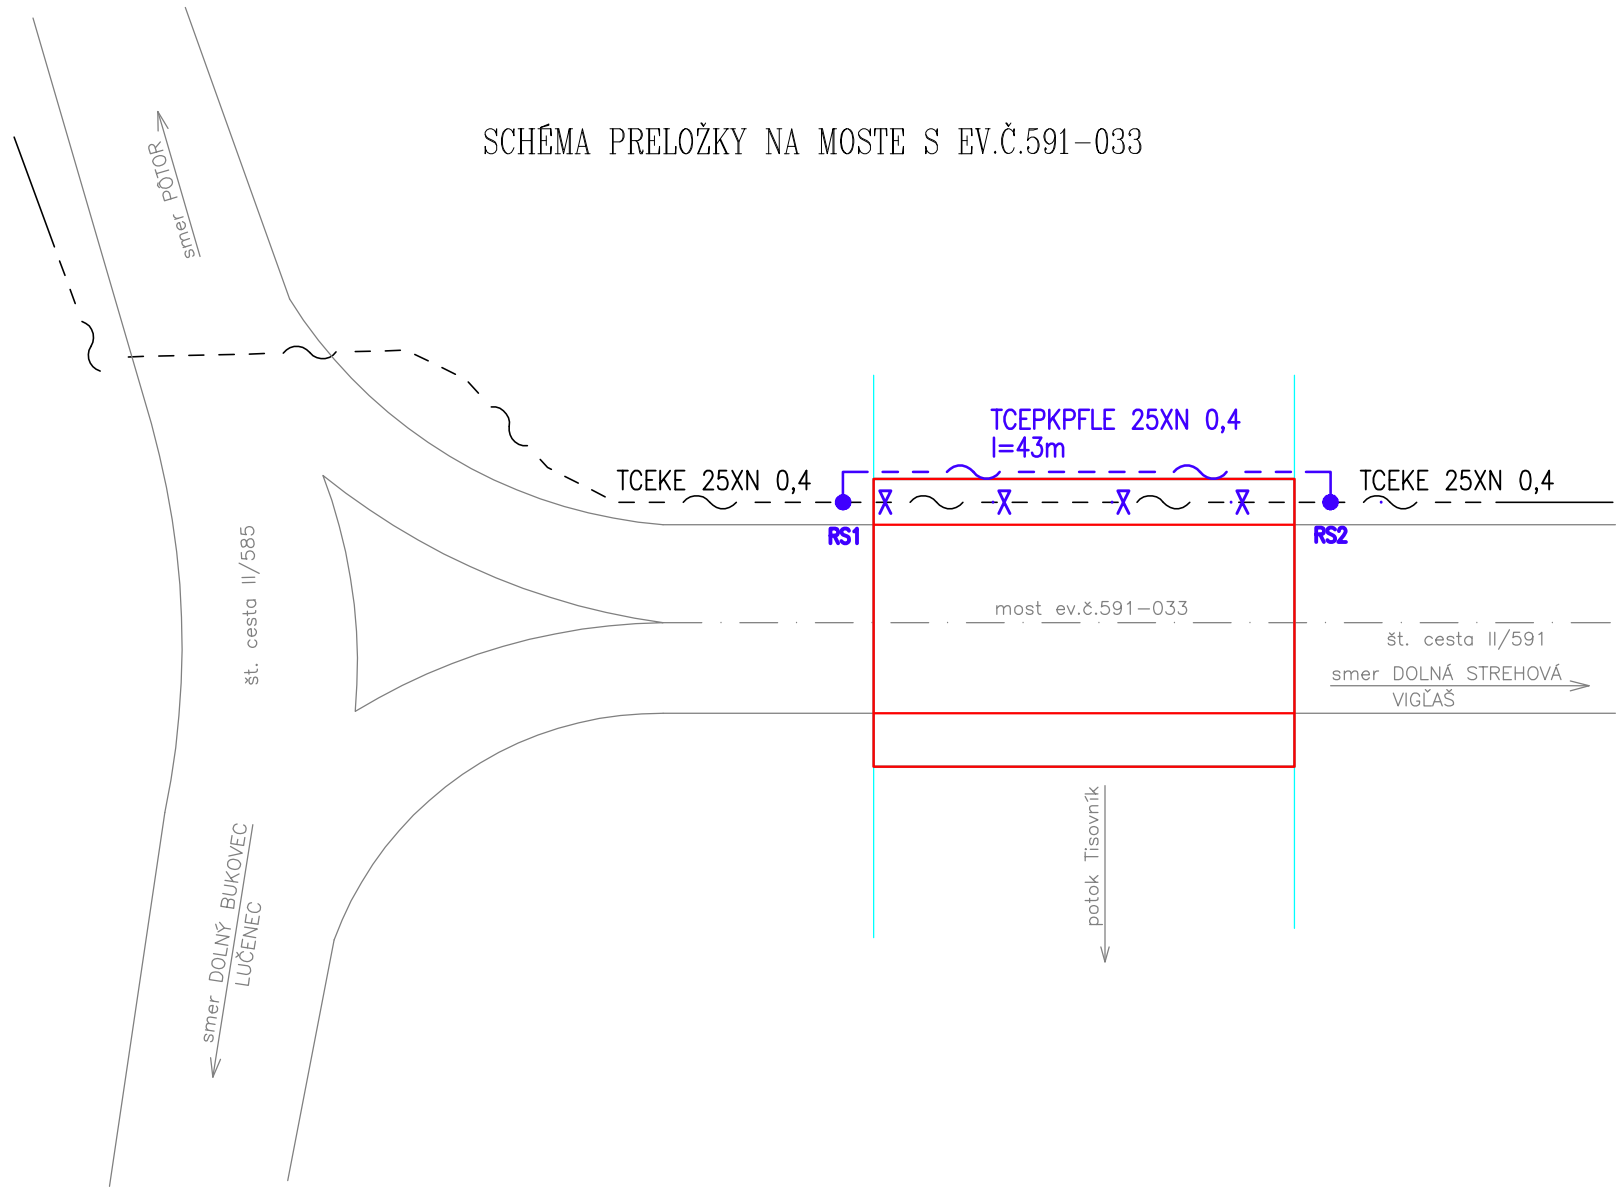


ROZVODNÁ SÚSTAVA: 2 PE (DC) 48V/SELV

OCHRANA PRED ÚRAZOM EL. PRÚDOM PODĽA STN 33 2000-4-41(2007):

OCHRANNÉ OPATRENIE: MALÉ NAPÄTIE PELV čl. 414

VONKAJŠIE VPLYVY (STN 33 2000-5-51/2010): viď protokol č. 657/12/2018

LEGENDA

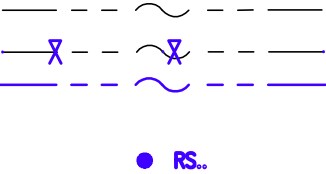

EXIST. TRASA KÁBLA – KÁBEL SA PONECHÁ


EXIST. TRASA KÁBLA – KÁBEL SA ZRUŠÍ


NAVRH. PRELOŽKA PODZEM. KÁBLA, KÁBEL BUDE


ZATIAHNUTÝ DO HDPE CHRÁNIČKY UCHYTENEJ NA RÍMSE MOSTA

NAVRH. KÁBLOVÁ SPOJKA ROVNÁ RS., NITTO – JCSA200, JCSA 300

D.2
657-00

STAVEBNÍK: Banskobystrická regionálna správa ciest, a. s. Majerská cesta č. 94 974 69 Banská Bystrica	
---	---

OBJEDNÁVATEĽ: Banskobystrický samosprávny kraj Banská bystrica Námestie SNP č. 23 974 01 Banská Bystrica	
--	---

 Slovenská 86, 080 01 Prešov tel.: 051/74 636 95, 74 636 99	ZODP.PROJEKTANT: ING.M.GAŠPÁR	HL. PROJEKTANT: ING.M.DÚBRAVSKÝ
	VYPRACOVAL: ING.P.ONUFER	KONTROLOVAL: ING.M.GAŠPÁR
OBJEDNÁVATEĽ: Banskobystrický samosprávny kraj		
OKRES: VEĽKÝ KRTÍŠ		KRAJ: BANSKOBYSSTRICKÝ
KAT.ÚZEMIE: Dolná Strehová		DÁTUM: 12/2018
STAVBA: Rekonštrukcia cesty a mostov II/585 Pôtor - Dolná Strehová - Lučenec a II/591 cestný násyp pred obcou Horný Tisovník, km 39,862 rekonštrukcia cesty a mostov		STUPEŇ: DSP, DRS
		Č.ZÁKAZKY: 2921/2018
OBJEKT: 657-00 Preložka káblov Slovak Telekom v obci Dolná Strehová		MIERKA:
PRÍLOHA : Schéma preložky		Č. PRÍLOHY: Č. SÚPRAVY:
		4