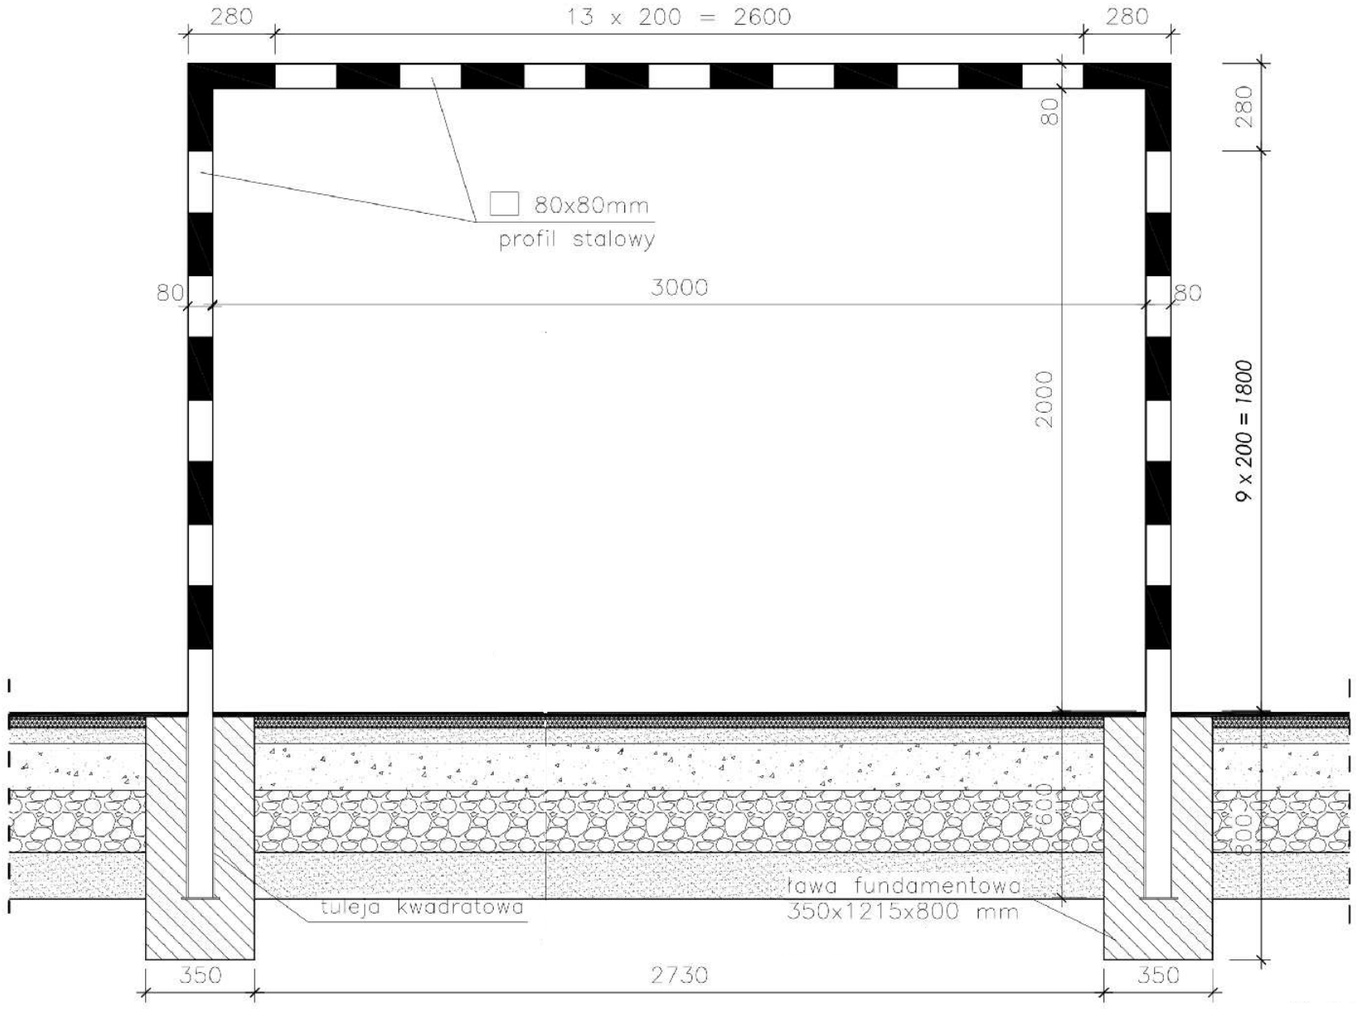

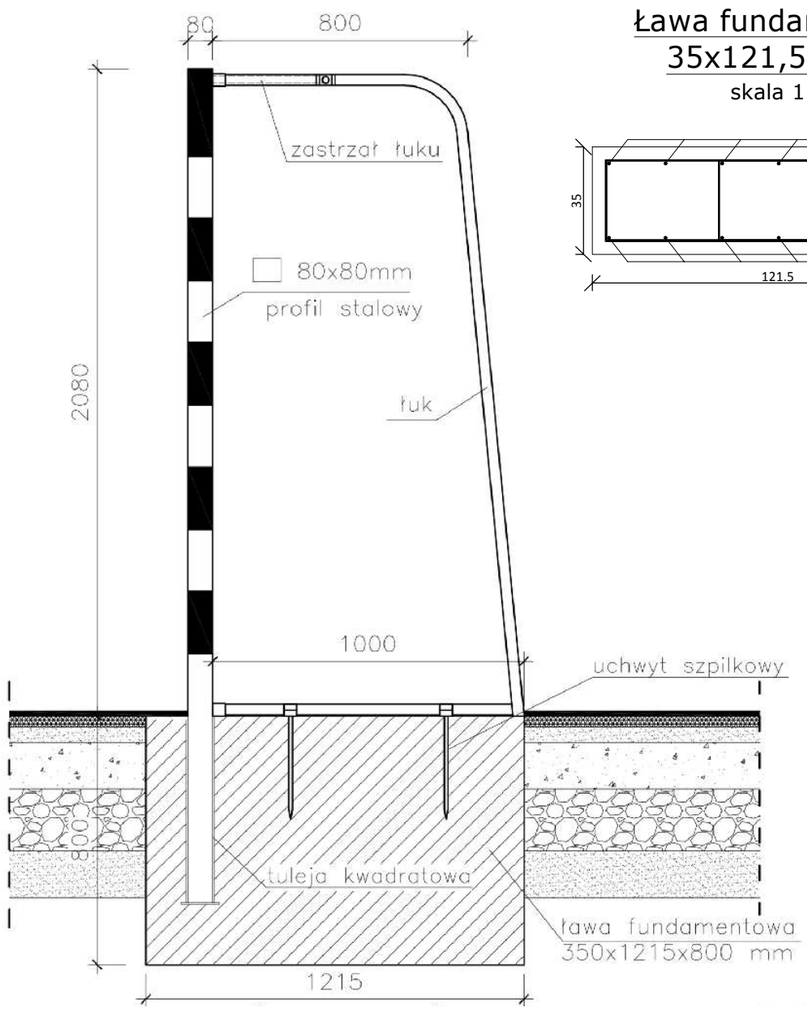

Ława fundamentowa 35x121,5x80cm

skala 1:20

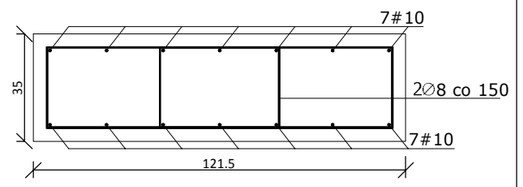

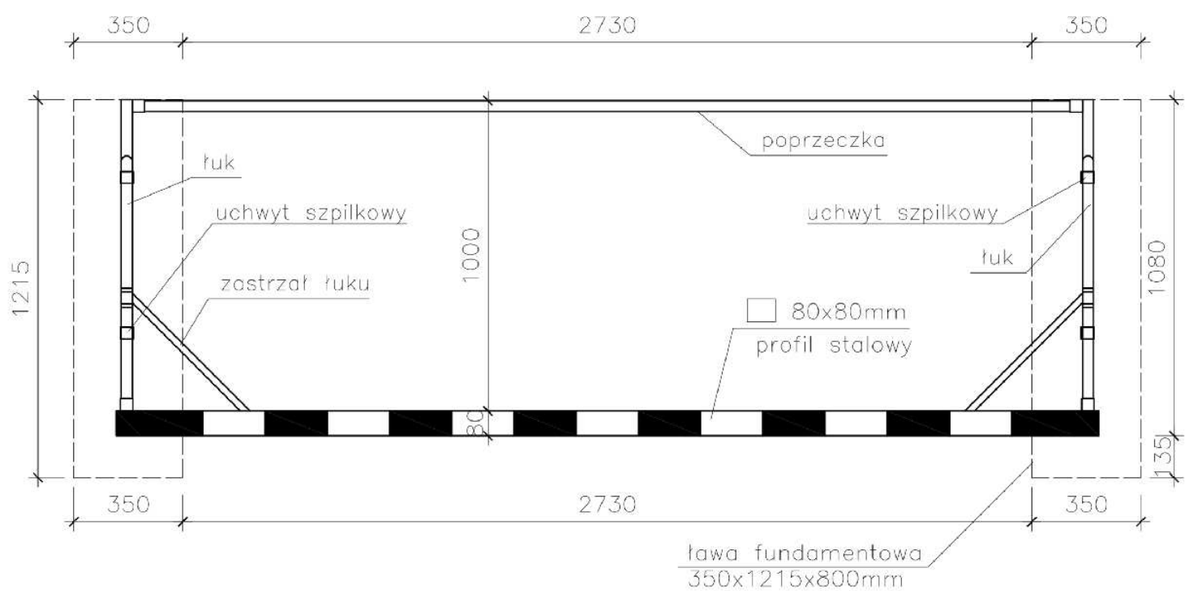

Uwagi:

- Rama wykonana w całości (naroża spawane na stałe);
- Haki mocujące siatkę metalowe;
- Wszystkie elementy bramki cynkowane ogniowo;
- Wymiaru bramki w świetle: 200x300cm, głębokość: 100cm dołem, 80cm górą
- Rama główna z profilu stalowego 80x80mm;
- Łuki wykonane z grubościennej rury stalowej, cynkowane ogniowo;
- Mocowanie bramek za pomocą tulei mocujących z adapterami, dodatkowo przykręcane do uchwytu szpilkowego;
- Wymiary podano w mm;

Beton konstrukcyjny: **C20/25**
Otulina: **4cm**
Stal konstrukcyjna: **RB500W**

rpmarchitekci
PRACOWNIA PROJEKTOWA
www.rpmarchitekci.pl
34-120 Andrychów, ul. Krakowska 140
tel. (033) 875-76-13

skala: 1:20 | MARZEC 2022

Obiekt:
"Budowa dwóch boisk szkolnych wraz z infrastrukturą towarzyszącą, w skład której wchodzą trybuny, urządzenia sportowe, miejsca postojowe i instalacje- oświetleniowa, monitoringu, drenażu i hydrantowa. Budowa ogrodzeń i utwardzenia terenu."

Lokalizacja: Inwałd, dz. nr 592/2, 592/10, 3415/3, jedn. ewid.:121801_5 Andrychów- obszar wiejski, obręb: 0002 Inwałd, woj. małopolskie, powiat wadowicki, gmina Andrychów

	nazwisko:	podpis:
projektował architektura	mgr inż. arch. Krzysztof Radke (nr ewid.: RZ/A-05/07) Upr. bud. do projektowania bez ograniczeń w specjalności architektonicznej	
sprawdzał architektura	mgr inż. arch. Agnieszka Lewandowska (nr ewid.: MPOIA/028/2007) Upr. bud. do projektowania bez ograniczeń w specjalności architektonicznej	
projektował konstrukcja	inż. Robert Matuła (nr ewid.: MAP/0239/POOK/07) Upr. bud. do projektowania bez ograniczeń w specjalności konstrukcyjno-budowlanej	
sprawdzał konstrukcja	mgr inż. Piotr Błachut (nr ewid.: MAP/0296/POOK/09) Upr. bud. do projektowania bez ograniczeń w specjalności konstrukcyjno-budowlanej	

uwagi:
1. Kopiowanie i wykorzystywanie rysunku lub jego części bez zgody pracowni projektowej rpm architekci jest zabronione.

NAZWA RYSUNKU:
BRAMKA
DO PIŁKI RĘCZNEJ

BRANŻA:
ARCHITEKTURA
KONSTRUKCJA

FAZA:
PROJEKT TECHNICZNO-WYKONAWCZY

NR RYSUNKU:
K7

NR PROJEKTU:
03/2022