
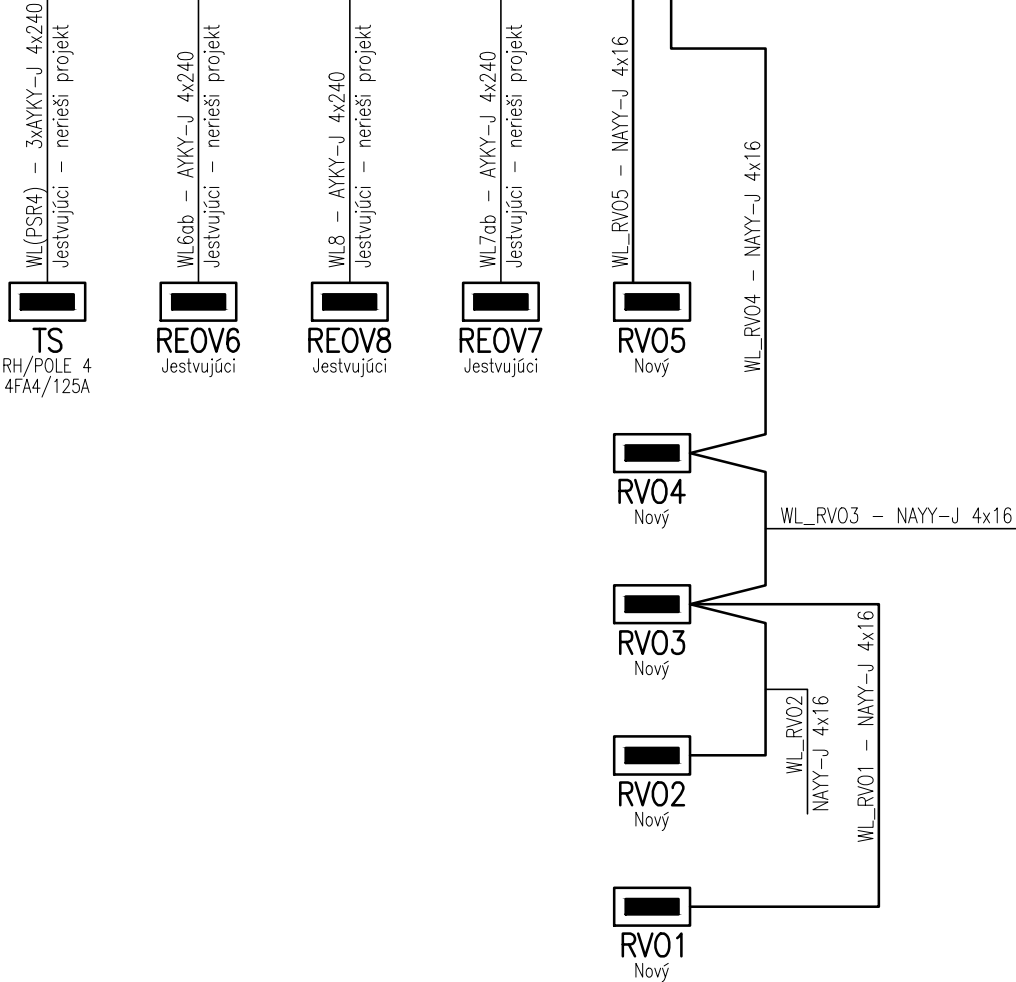


Prípojková skriňa PSR4

Jestvujúca


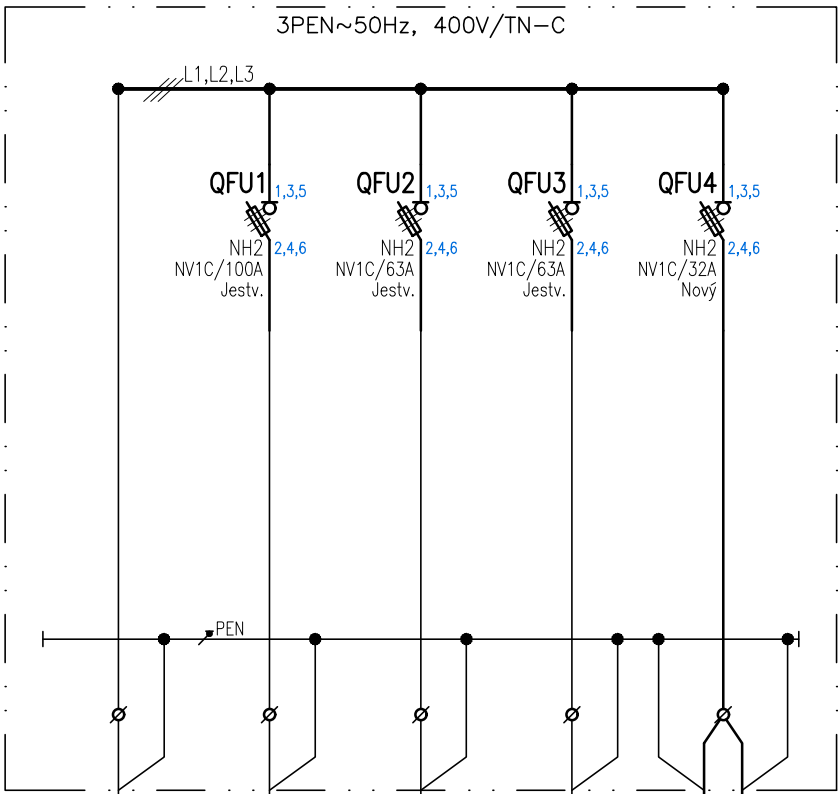


Prípojková skriňa PSR4

Zatvorená

Jestvujúca

Otvorená

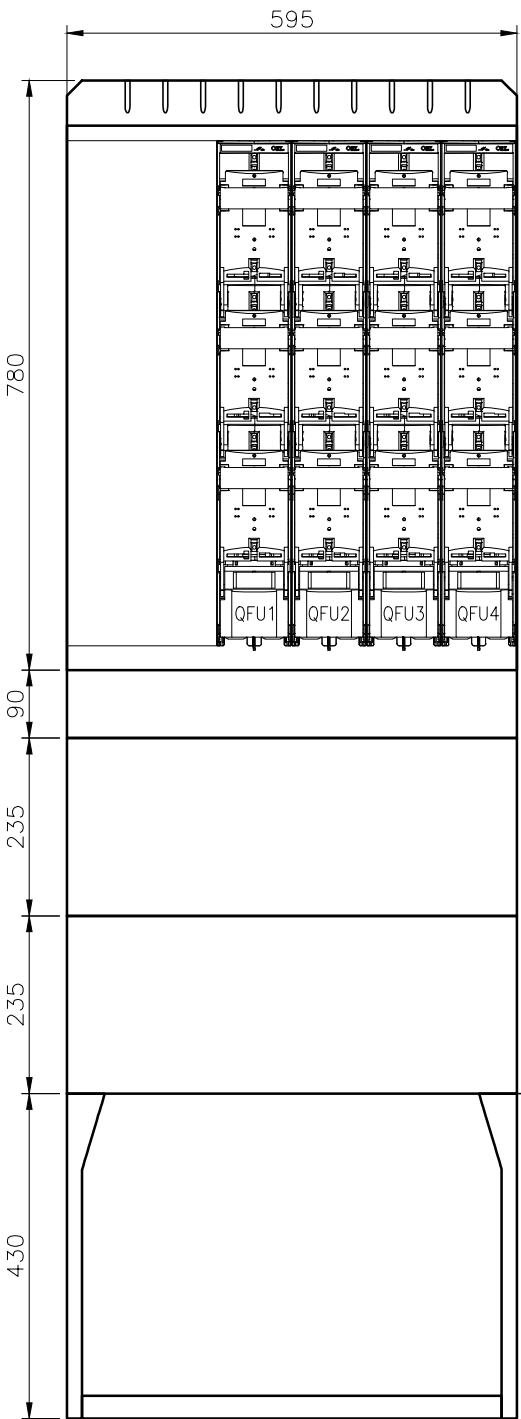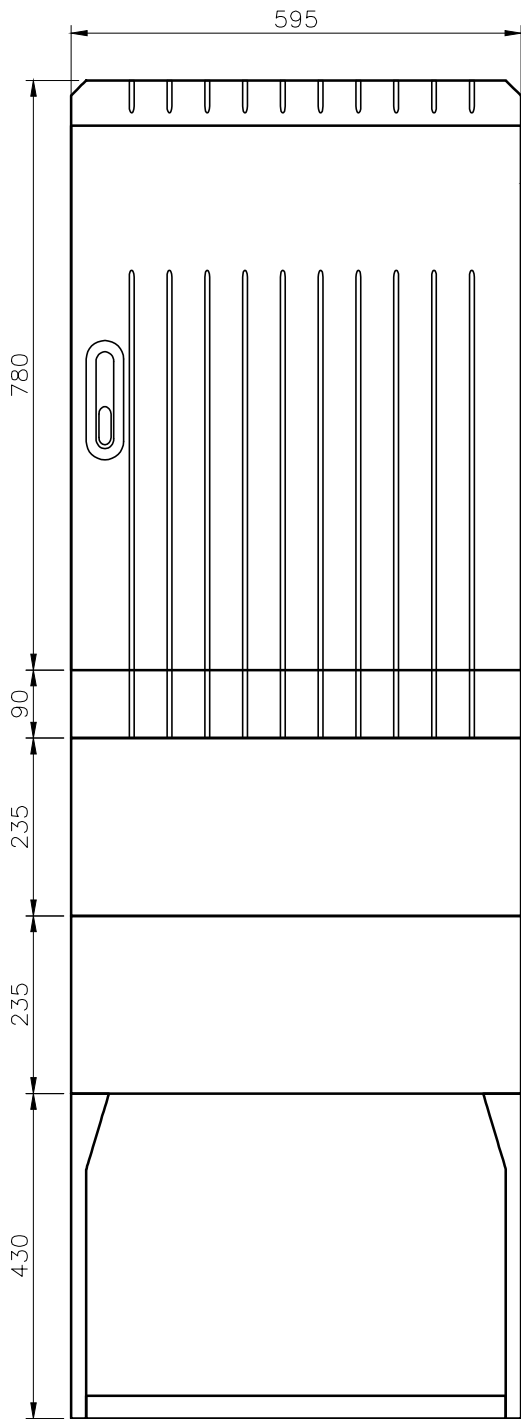

ROZVODNÁ SIŤ:

3PEN~50Hz, 400V/TN-C

OCHRANA PRED ZÁSAHOM ELEKTRICKÝM PRÚDOM PODLA STN 33 2000-4-41:2007:

Ochranné opatrenie : samočinné odpojenie napájania (čl. 411)

Základná ochrana (ochrana pred priamym dotykom) čl. 411.2:

- izoláciou živých častí (príloha A.1)
- zábranami alebo krytmi (príloha A.2)

Ochrana pri poruche (ochrana pred nepriamym dotykom) čl. 411.3:

- ochranným uzemnením a pospájaním (čl. 411.3.1)
- samočinné odpojenie pri poruche (čl. 411.3.2)

Zodpovedný projektant stavby:	Ing. Ivan Komínek	<i>Komínek</i>	REMING CONSULT A.S. Trnavská cesta 27, 831 04 Bratislava
GENERÁLNY PROJEKTANT STAVBY			
Zákazkové číslo:	1908		Generálny riaditeľ: Ing. Stavomír PODMANICKÝ

Zodpovedný projektant stavby:	Ing. Eva Gregová	<i>Gregová</i>	SUDOP KOŠICE a.s. Žriedlová č. 1, 040 01 KOŠICE Riaditeľ: Ing. Branislav Hudák Zákazkové číslo: 1911 Dátum: 02/2020 Stupeň - účel: DSPRS Počet A4 3x A4 Časť: E Mierka: - Súprava: Príloha: 03
Zodpovedný projektant časti:	Ing. Roman Sedlák	<i>Sedlák</i>	
Navrhoľ, vypracoval:	Ing. Roman Sedlák	<i>Sedlák</i>	
Kontroloval:	Ing. Peter Lapár	<i>Lapár</i>	
Miesto stavby:	Kysak	Okres: Košice-okolie	
Investor - stavebník:	Železnice Slovenskej republiky		
Stavba:	Klemensova 8 813 61 Bratislava		
ŽST Kysak, obnova výhybiek č.23, 25ab, 27, 29, 30ab, 31, 32, 33, 34			
SO/PS:	SO 06 Úprava VO		
Názov prílohy:	DOZBROJENIE PSR4		