



PF 10
KM 114,680000

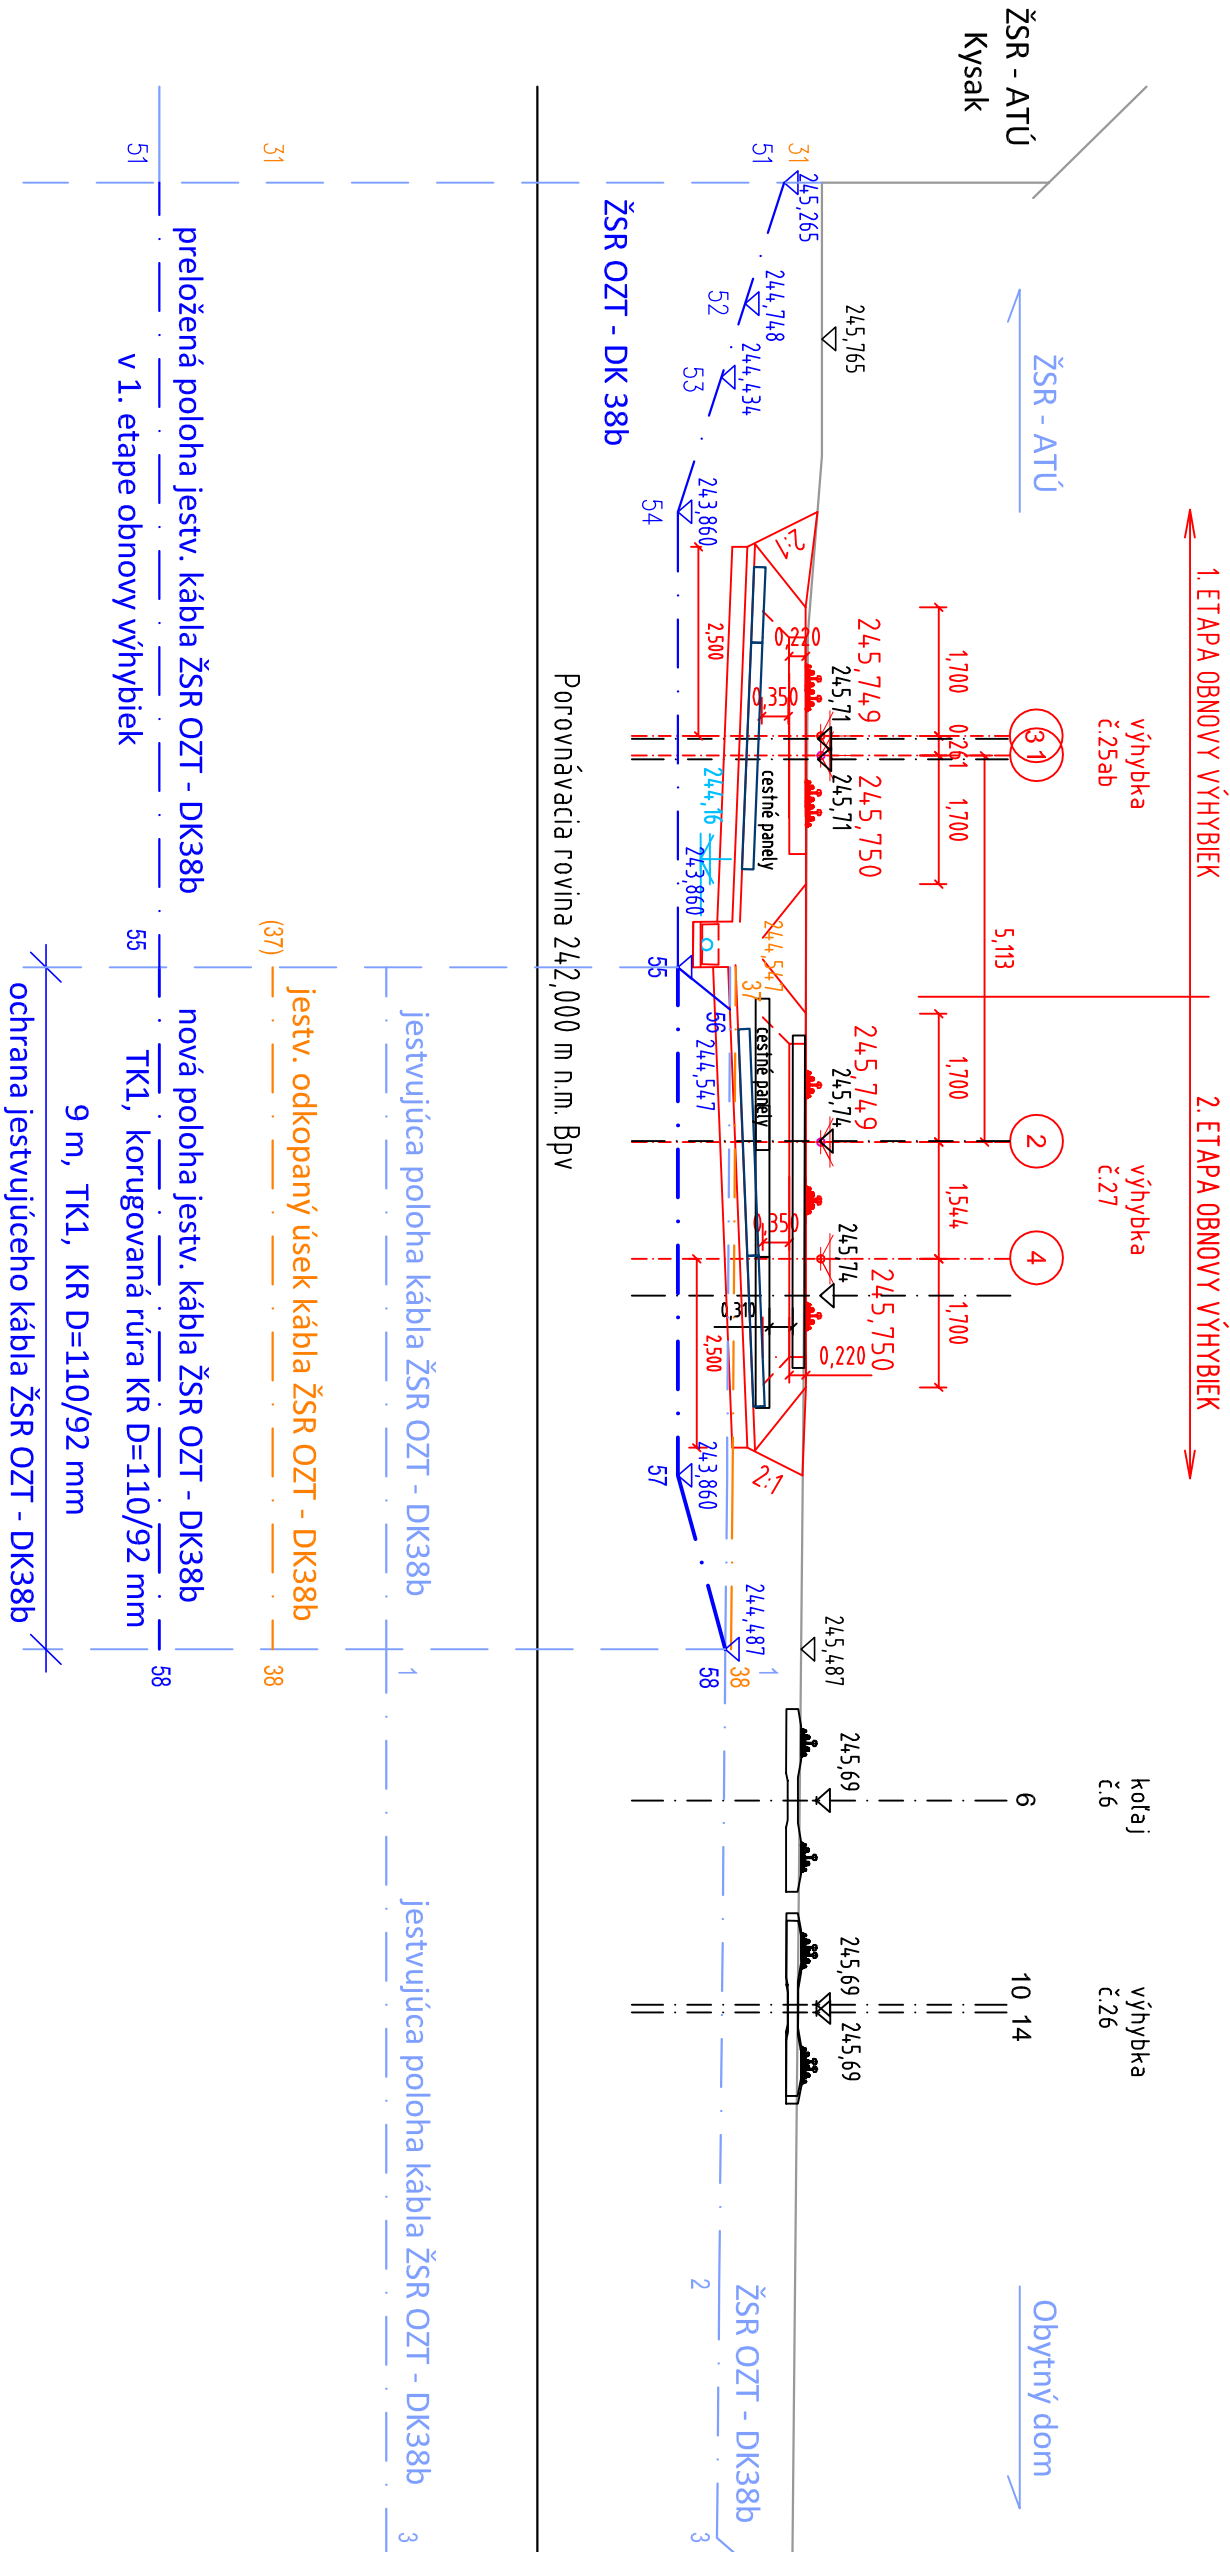

Zodpovedný projekt.	Ing. Albert Čabala		
Návrhol	Ing. Albert Čabala		
Stavba	ŽST Kysak, obnova výhybiek č. 23, 25ab, 27, 29, 30ab, 31, 32, 33, 34		
PS, SO	SO 08.2 Ochrana oznamovacích kábllov ŽSR		
Príloha	PRIEČNY REZ S KÁBLOM DK ŽSR - 2. ETAPA OCHRANY	Účel	DSPRS
		Mierka	1:100
			Číslo prílohy
			3/4



KOPKO a.s.