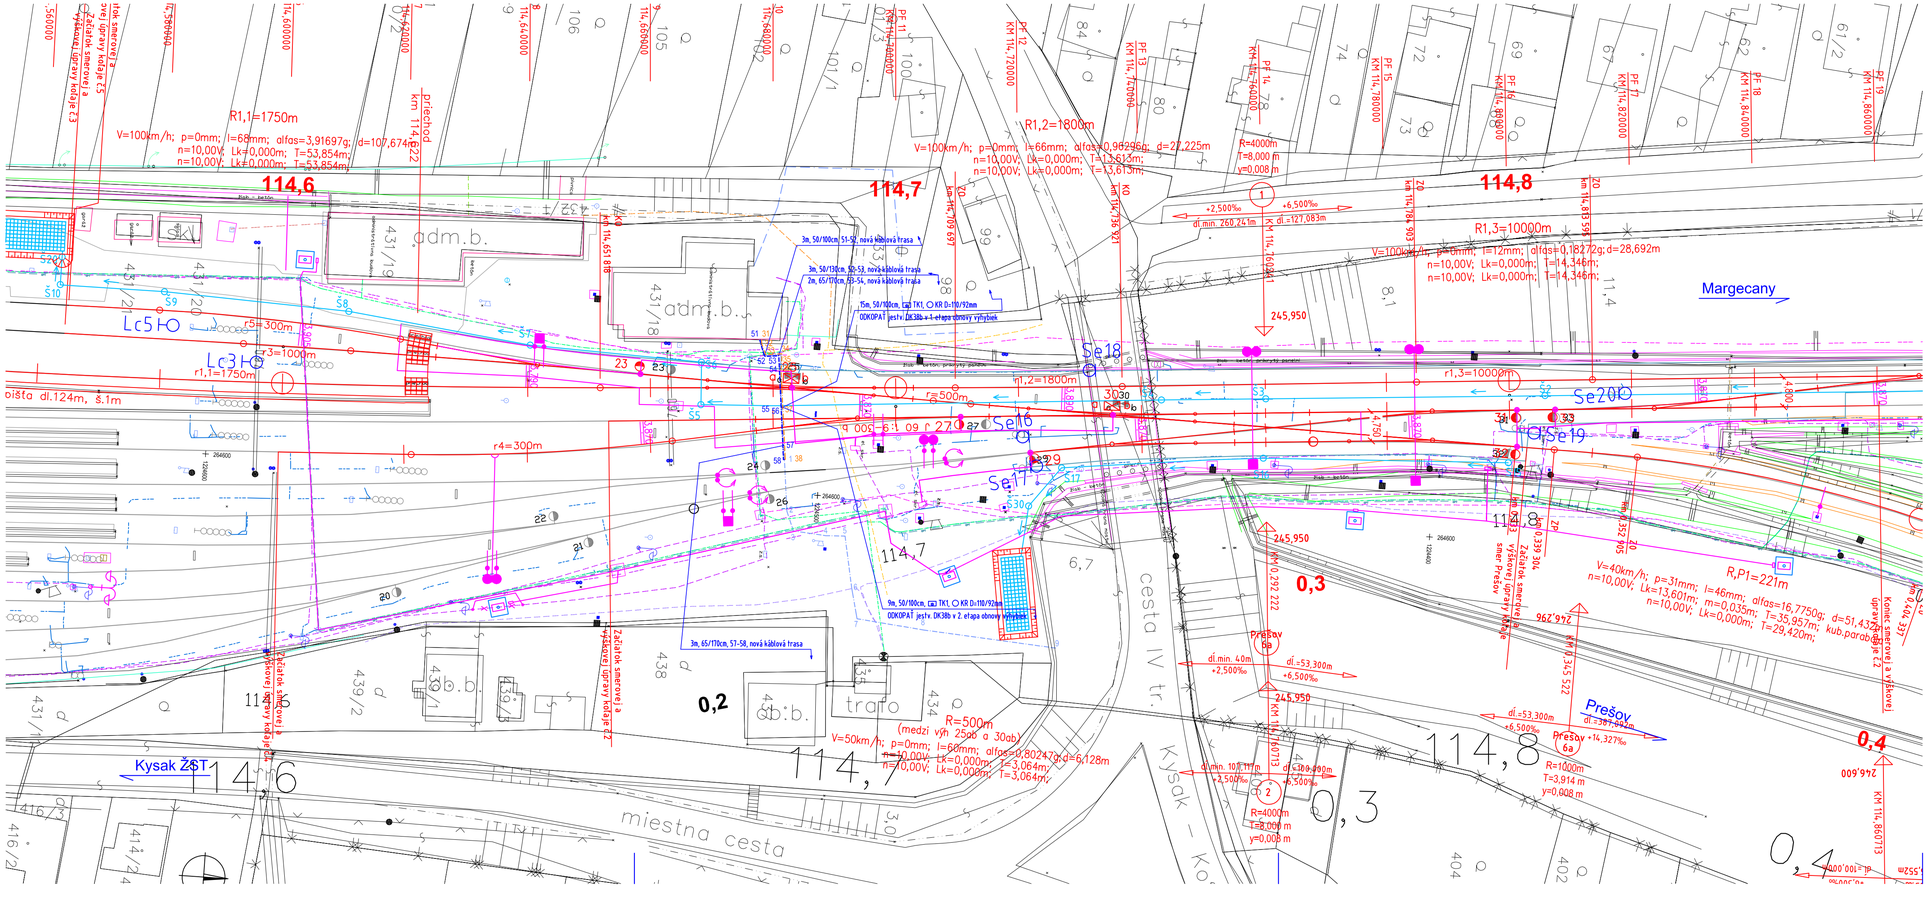


## LEGENDA ochrana kábla DK38b

- Jestvujúci diaľ. kábel ŽSR OZT DK38b
- Odkopanioe jestvujúceho diaľ. kábla ŽSR OZT DK38b
- Nová trasa jestvujúceho diaľ. kábla ŽSR OZT DK38b

## LEGENDA jestvujúce siete

- ŽSR SŽB dažď. kanalizácia
- ŽSR SŽB splaš. kanalizácia
- ŽSR SŽB vodovod
- ŽSR SMSU plyn
- ŽSR OZT zab. kábel
- ŽSR OZT diaľ. kábel
- ŽSR OZT ozn. kábel
- ŽSR OZT TKK
- ŽSR OZT opt. kábel
- ŽSR EaE NN kábel
- ŽSR EaE VN kábel
- SLOVAK TELEKOM metal. kábel
- SPP plyn STL

Súradnicový systém: S-JTSK
Výškový systém: Balt po vyrovnaní

| | | | |
|---|---|---|---|
| Manažér projektu: | Ing. Ivan Komínek | | REMING CONSULT A.S. Trnavská cesta 27, 831 04 BRATISLAVA |
| GENERÁLNY PROJEKTANT STAVBY | | | |
| Zákazkové číslo: 1908 | Investor - stavebník: Železnice Slovenskej republiky Klemensova 8, 813 61 Bratislava | | Riaditeľ: Ing. Slavomír Podmanický |
| Stupeň - účel: DSPRS | | | |

| | | | |
|---|---|---|---|
| Zodpovedný projektant stavby: | Ing. E. Gregová | | SUDOP KOŠICE a.s. |
| Zodpovedný projektant objektu: | Ing. A. Čabala | | |
| Navrhol - vypracoval: | Ing. A. Čabala | | |
| Kontroloval: | Ing. A. Čabala | | |
| Kraj: Košický | Okres: Košice okolie | Obec: Kysak | Riaditeľ: Ing. Branislav Hudák |
| Investor - stavebník: Železnice Slovenskej republiky, Klemensova 8, 813 61 Bratislava | | | Stupeň - účel: DSPRS |
| Stavba: ŽST Kysak, obnova výhybiek č. 23, 25ab, 27, 29, 30ab, 31, 32, 33, 34 | | | Zákazkové číslo: 1911 |
| SO/PS: SO 08.2 Ochrana oznamovacích káblov ŽSR | | | Dátum: 02/2020 |
| | | | Počet Ad: 4 |
| | | | Mierka: 1:500 |
| Názov prílohy: SITUÁCIA OCHRANY KÁBLA DK38b | | | Časť: E |
| | | | Prílohа: 2 |
| | | | Súprava: |