

5X4YKF71X500 spätné vedenie

2XCYK7215 obšerba návostí


ŽELEZNICE SLOVENSKEJ REPUBLIKY, BRATISLAVA
 Oblastné riadiťstvo Košice
 Sekcia elektrotechniky a energetiky
 Štefánikova 60, 041 50 Košice

č.j. 2611/2019/SEE/566
 SMSU EE TI KE

hranica záujmového územia

114,9

115,0

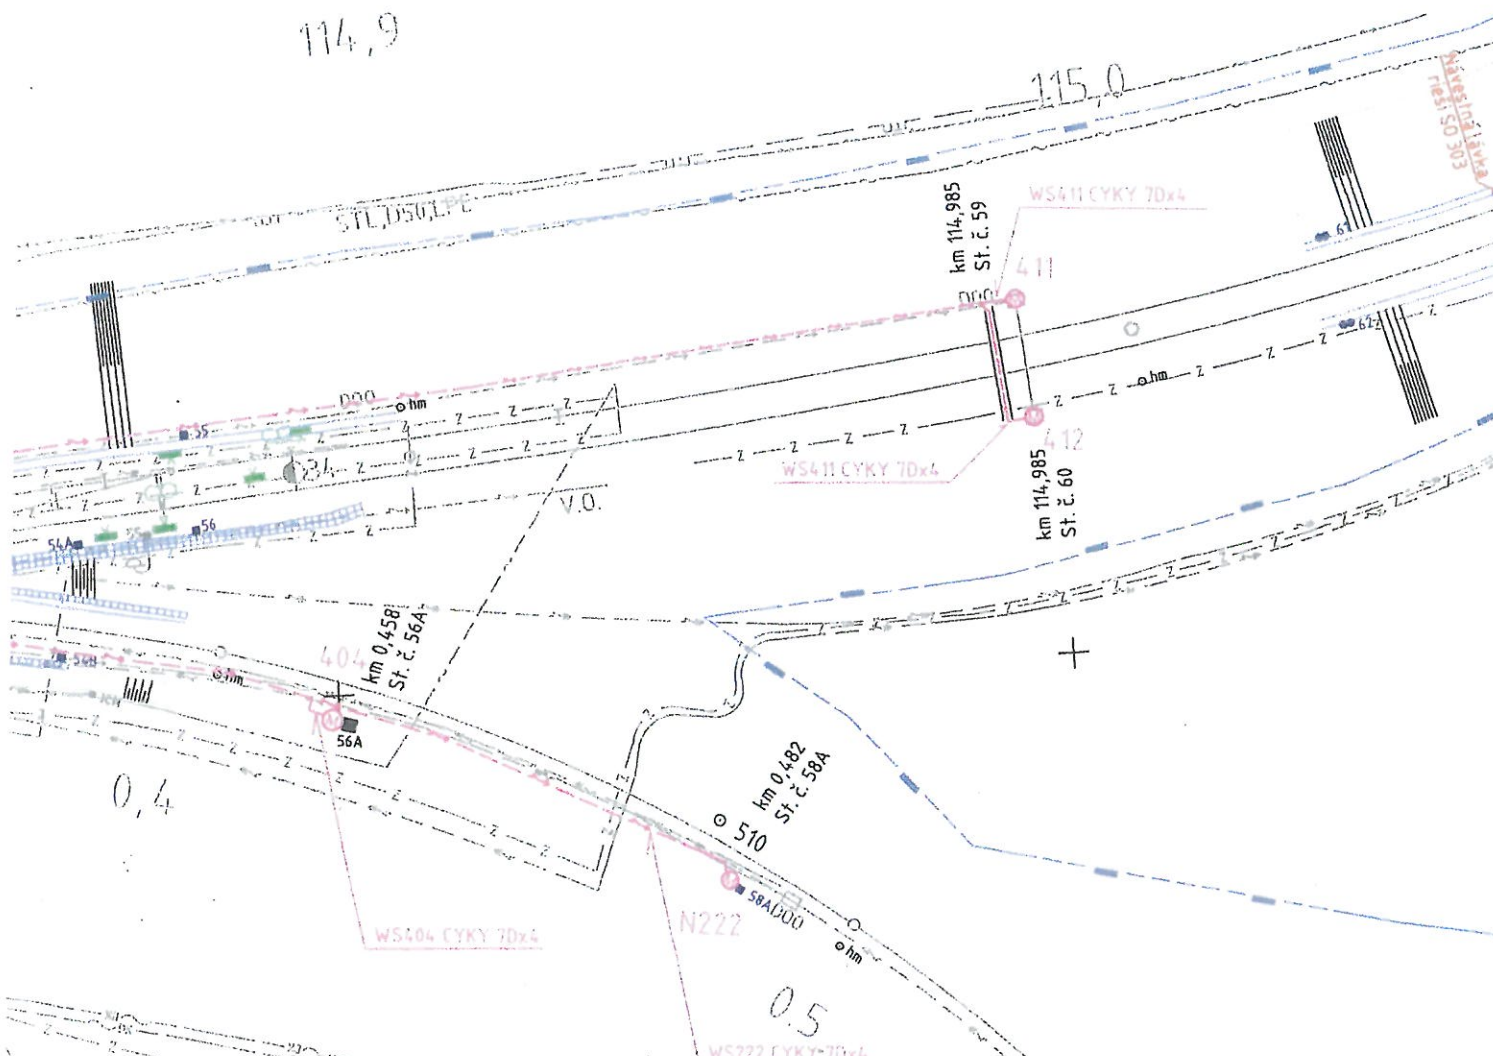

- LEGENDA EXISTUJÚCICH SIETI:**
- PLYNOVODNÉ POTRUBIE NÍZKOTLAKOVÉ Ø 32 OCEĽ
 - PLYNOVODNÉ POTRUBIE STREDNOTLAKOVÉ
 - VSE KÁBLE VN
 - VSE KÁBLE NN
 - ROZVOD 6kV
 - ROZVOD PRE VEREJNÉ OSVETLENIE
 - ROZVOD EL. OHREVVU VÝHYBIK
 - ROZVOD DOÚO
 - DK KÁBEL - PREŠOV
 - DK, TKK KÁBLE - MARGECANY
 - TRASY ZAB. ZARIADENIA
 - PODZEMNÉ TELEFÓNNE VEDENIE - MK
 - PODZEMNÉ TELEFÓNNE VEDENIE
 - KÁBLE ROZHĽASU
 - OZNAMOVACIE KÁBLE
 - VODOVOD
 - HRANICA PHO 2. STUPŇA
 - EE-TV-AO KOŠICE (DOO, SNZ)
 - VONKAJŠIA KANALIZÁCIA Ø MS 300

ŽELEZNICE SLOVENSKEJ REPUBLIKY, BRATISLAVA
Oblasťná riaditeľstva Košice
Sektora elektrotechniky a energetiky
Bielehládkova 60, 041 50 Košice


čj. 2644/2019/SEE/568
Vše zakreslené DOO
SMSU EE TV KE

NAPÁŤOVÁ SÚSTAVA:
2 DC 200V IT

OCHRANY:
OCHRANA PRED ÚRAZOM ELEKTRICKÝM PRÚDOM, PODĽA STN 33 2000-4-41:
OCHRANA PRED ÚRAZOM ELEKTRICKÝM PRÚDOM V NORMÁLNEJ PREVÁDZKE:
- ochrana izolovaním živých častí
- ochrana zábranami alebo krytmi
OCHRANA PRED ÚRAZOM ELEKTRICKÝM PRÚDOM PRI PORUCHE:
- ochrana samočinným odpojením napájania v sieti IT
- ochrana použitím zariadení triedy ochrany II., alebo rovnocennou izoláciou

PROSTREDIE:
priestor 411, viď protokol o prostredí č. 2008/261

- LEGENDA:**
- MXT Svorkovnicová rozvodnica diaľkového ovládania
 - M Motorický pohon úsekového odpojovača resp. napájača
 - Kábel vedený v zemi v pieskovom lôžku zhora označený červenou výstražnou fóliou
 - Kábel vedený v zemi v káblovej chráničke
 - Kábel vedený v zemi v tvárnicevej káblovej trase

Zodpovedný projektant stavby:	Ing. Ján Marko	<i>Marko</i>	 Krivá 23, 040 01 KOŠICE Riaditeľ spoločnosti: Ing. Mikuláš Šill
GENERÁLNY PROJEKTANT STAVBY			
Zákazkové číslo:	17/09		

Zodpovedný projektant objektu, súb.:	Ing. Jana Luteránová	<i>Luteránová</i>	 Krivá 23, 040 01 KOŠICE Stupeň - účel: Dok. skut. vyhot. Zákazkové číslo: 17/09 Archivné číslo: 17-09/41/09/32 Dátum: 10.12.2009 Počet A4: 6 Mierka: 1:1000 Časť dok.: C Súprava: 1
Navrhoval, vypracoval:	Ing. Jana Luteránová	<i>Luteránová</i>	
Kontroloval:	Ing. Ján Uhrín	<i>Uhrín</i>	
Kraj:	Košický	Okres: Košice - okolie	
Investor - stavebník:	Železnice Slovenskej republiky, Bratislava Klemensova 8 813 61 Bratislava		
Stavba:	ZSR, ZST KYSAK MODERNIZÁCIA ZABEZPEČOVACIEHO ZARIADENIA		
Objekt - súbor:	PS 261 KYSAK, REKONŠTRUKCIA DOO		
Názov prílohy:	Situácia - Kysak		



