


VYTYČOVACÍ VÝKRES
M 1:500

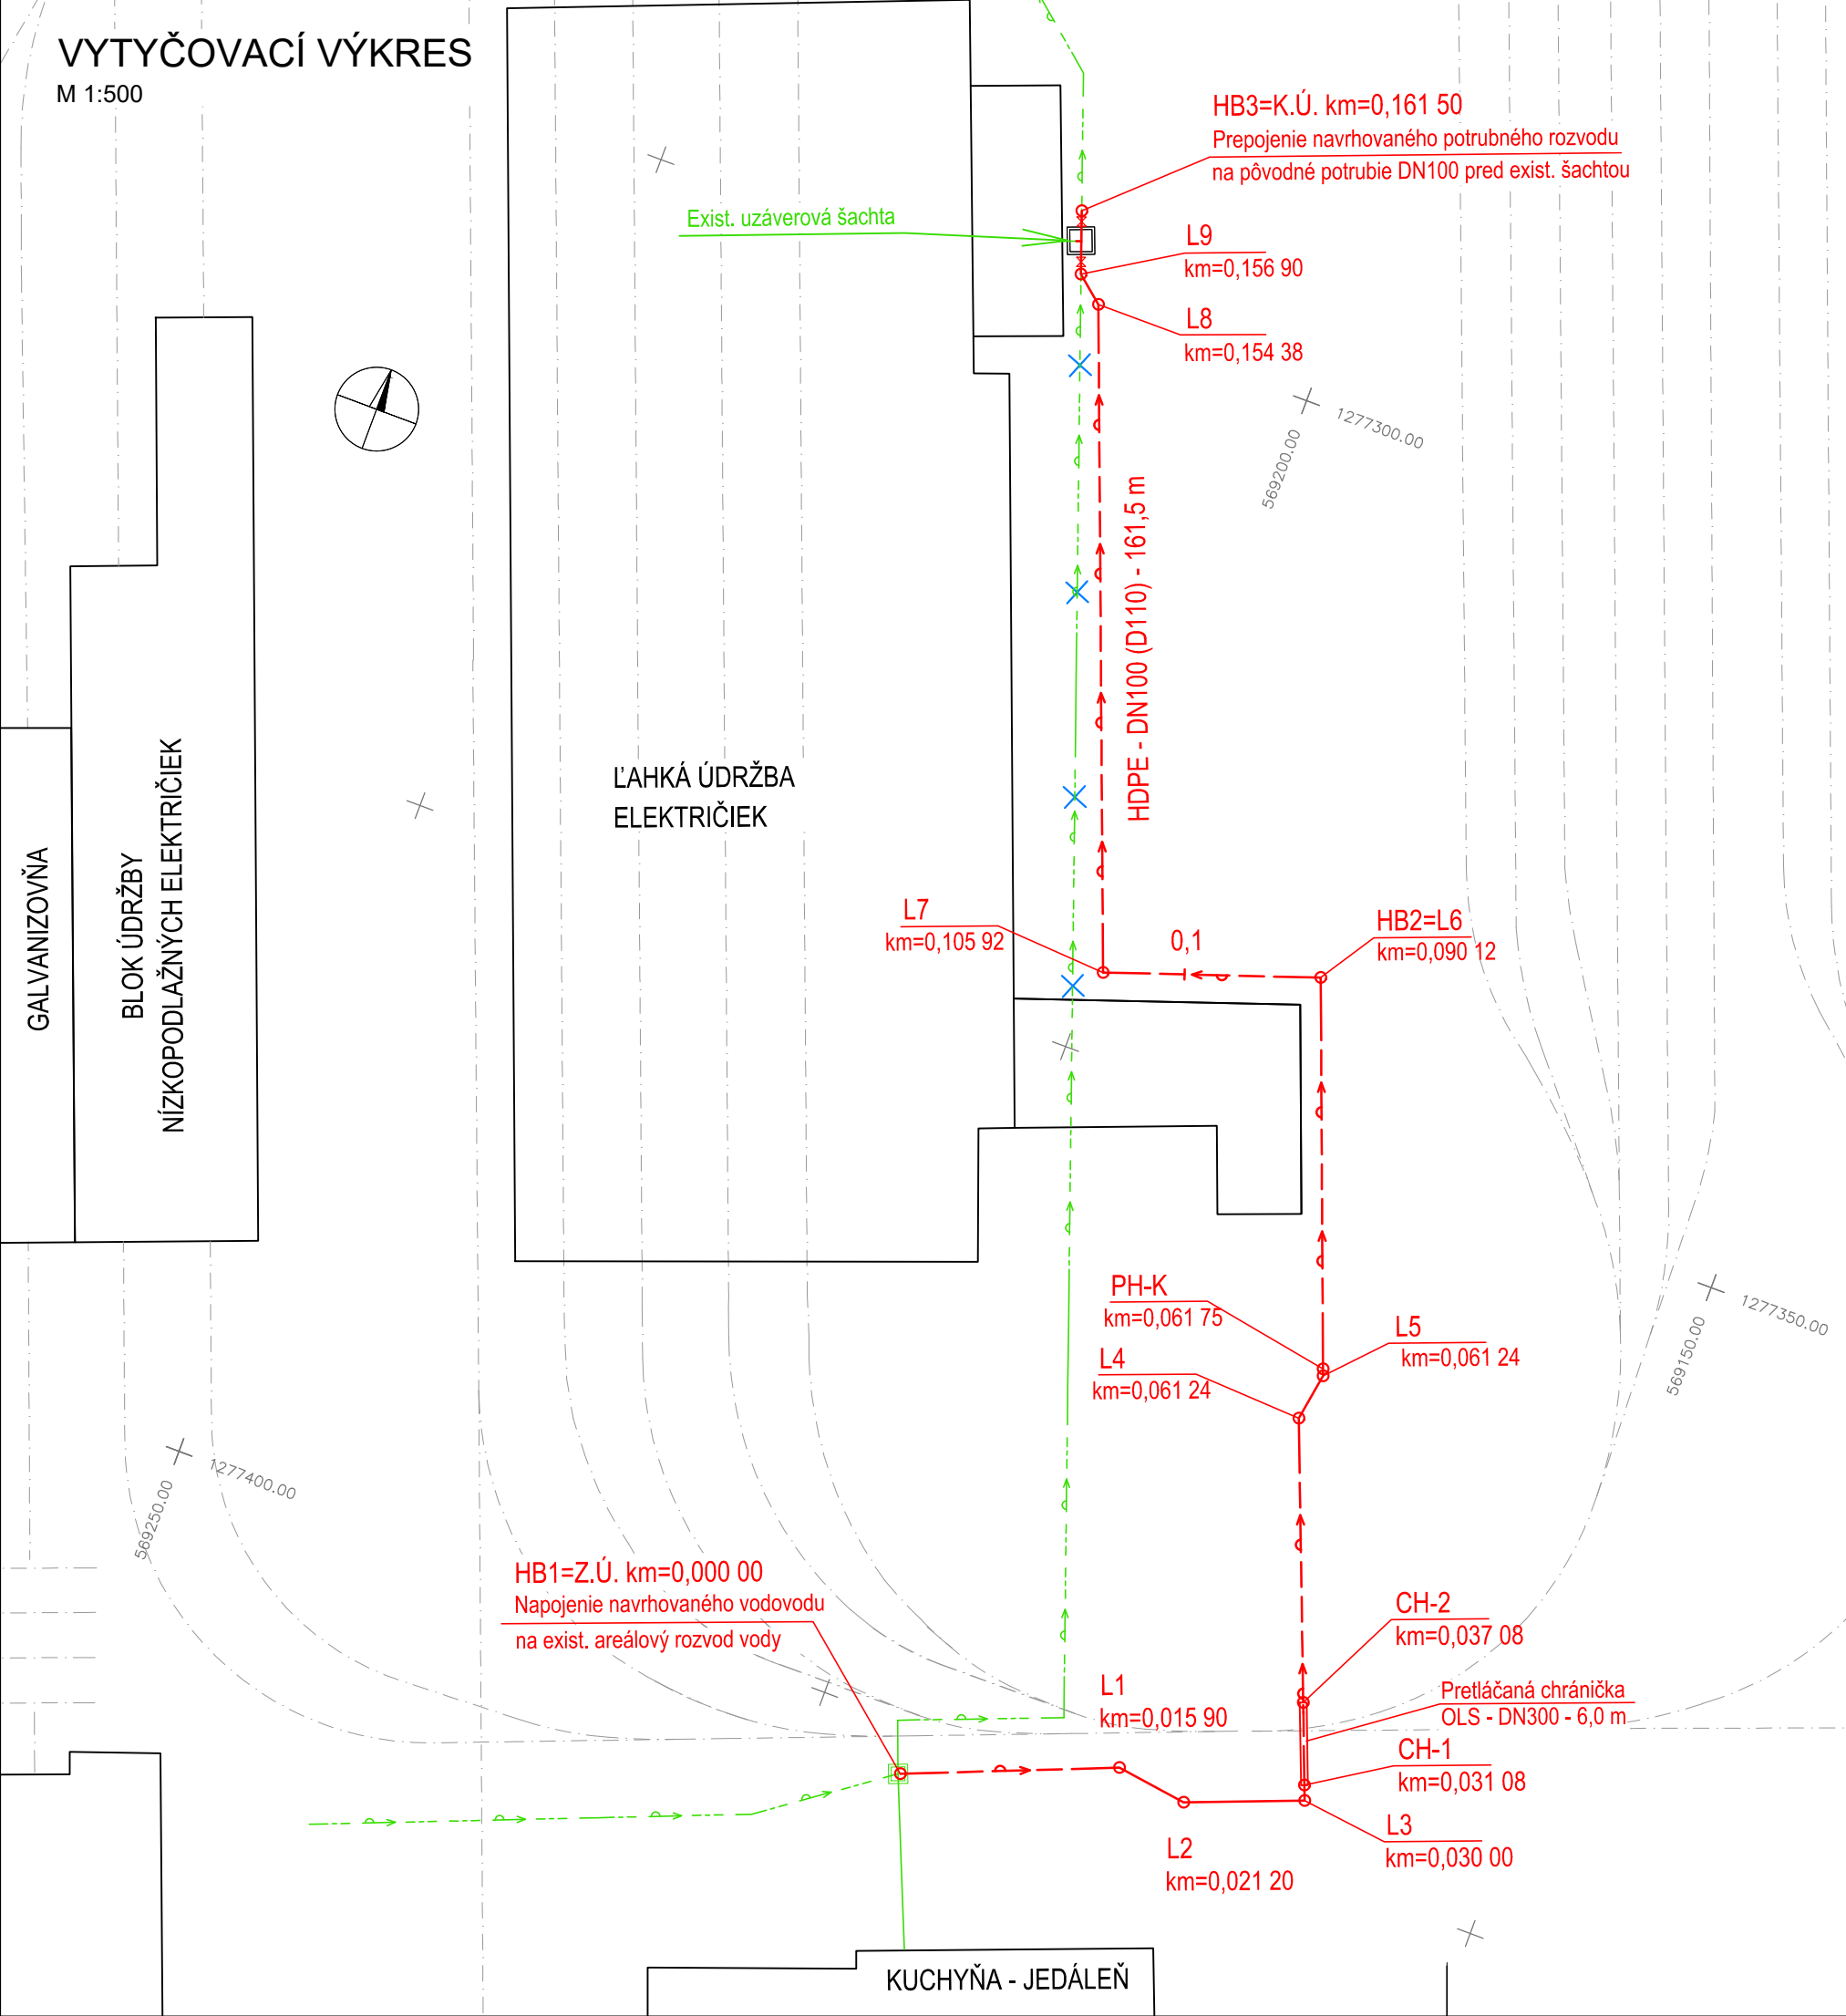

ZOZNAM SÚRADNÍČ BODOV VODOVODU

| VETVA | BOD | Y (m) | X (m) | H (m n.m.) |
|-------|--------|------------|-------------|------------|
| | HB1=ZÚ | 569192.787 | 1277403.603 | 132.40 |
| | L1 | 569178.062 | 1277397.639 | 132.32 |
| | L2 | 569172.824 | 1277398.367 | 132.09 |
| | L3 | 569164.628 | 1277395.163 | 132.00 |
| | CH-1 | 569165.031 | 1277394.132 | 132.24 |
| | CH-2 | 569167.215 | 1277388.544 | 132.22 |
| | L4 | 569174.720 | 1277369.344 | 132.11 |
| | L5 | 569174.155 | 1277365.846 | 131.68 |
| | PH-K | 569174.332 | 1277365.379 | 131.68 |
| | HB2=L6 | 569184.400 | 1277338.842 | 131.77 |
| | L7 | 569199.333 | 1277344.012 | 131.81 |
| | L8 | 569216.593 | 1277298.733 | 131.96 |
| | L9 | 569218.542 | 1277297.125 | 131.97 |
| | HB3=KÚ | 569220.096 | 1277292.804 | 131.96 |

ZOZNAM SÚRADNÍČ BODOV CHRÁNIČKY

| VETVA | BOD | Y (m) | X (m) | H (m n.m.) |
|-------|------|------------|-------------|------------|
| | CH-1 | 569165.031 | 1277394.132 | 132.14 |
| | CH-2 | 569167.215 | 1277388.544 | 132.12 |

"H" = KÓTA DNA PRETLÁČANEJ CHRÁNIČKY DN300

POZNÁMKA :

VYTYČOVACIA SIEŤ STAVBY BUDE DODANÁ HLAVNÝM GEODETOM STAVBY
PRED VYTYČENÍM STAVEBNÉHO OBJEKTU

LEGENDA

- Existujúci areálový rozvod vody DN100
- Navrhovaný rozvod areálového vodovodu
- Demontáž úseku exist. rozvodu areál. vodovodu
- VB1 - VB9 Označenie lomov na trase vodovodu
- PH-K Podzemný hydrant DN80 - kalník
- ZU Uzáver so zemnou súpravou vyvedenou do poklopu

TABUĽKA ZMIEN

| ČÍSLO | TEXT ZMENY – ODÔVODNENIE | DÁTUM | PODPIS |
|-------|--------------------------|-------|--------|
| A | | | |
| B | | | |
| C | | | |

SÚRADNICOVÝ SYSTÉM : S-JTSK V REALIZÁCII JTSK

VÝŠKOVÝ SYSTÉM : Bpv

NÁZOV STAVBY

ÚPRAVA AREÁLOVÉHO VODOVODU - DEPO JURAJOV DVOR

| | |
|--------------|---|
| OBJEDNÁVATEĽ | DOPRAVNÝ PODNIK, akciová spoločnosť 81452 BRATISLAVA, OLEJKÁRSKA 1 |
| ZHOTOVITEĽ | DOPRAVOPROJEKT, a.s. 83203 BRATISLAVA, KOMINÁRSKA 2,4 |


NÁLEŽITOSŤAMI A PRESNOSŤOU ZODPOVEDÁ PREDPISOM


E-513.1

PRESNOSŤ VYTÝČENIA: STN 73 0422

SÚRADNICOVÝ SYSTÉM: S-JTSK v realizácii JTSK

VÝŠKOVÝ SYSTÉM: Bpv

| | | | |
|--|---|-----------------------------|--------|
| <div>PROJEKTANT</div> <div></div> | <div>DOPRAVOPROJEKT, a.s.</div> <div>83203 BRATISLAVA, KOMINÁRSKA 2,4</div> | | |
| | HLAVNÝ INŽINIER PROJEKTU | Ing. arch. Zuzana MACHÁČOVÁ | PODPIS |
| | ČÍSLO ZÁKAZKY | 8675-00 | |

| | | | |
|--|---|-------------------------------|--------|
| <div>PROJEKTANT OBJEKTU/ČASŤI</div> <div></div> | DOPRAVOPROJEKT, a.s. 83203 BRATISLAVA, KOMINÁRSKA 2,4 | | |
| | ZODPOVEDNÝ PROJEKTANT | Ing. Peter MÉSŽÁROS | PODPIS |
| | VYPRACOVAL | Ing. Peter MÉSŽÁROS | PODPIS |
| | KONTROLOVAL | Ing. Branislav VÁVRA | PODPIS |
| | IDENTIF. ČÍSLO PRÍLOHY | PPSOJD-DRS-C-E000-51301-007-X | |

| | | | |
|--------------------|-----------------------------|---------------|---------------|
| KRAJ/OKRES | BRATISLAVSKÝ/BRATISLAVA III | DÁTUM | 08/2025 |
| KATASTRÁLNE ÚZEMIE | NOVÉ MESTO | FORMÁT | 3xA4 |
| NÁZOV OBJEKTU | ÚPRAVA AREÁLOVÉHO VODOVODU | MIERKA | 1:500 |
| | | STUPEŇ | DRS |
| | | ČÍSLO ZÁKAZKY | 8675-00 |
| NÁZOV PRÍLOHY | VYTYČOVACÍ VÝKRES | ČÍSLO SÚPRAVY | ČÍSLO PRÍLOHY |
| | | | 07 |