



Upravená trasa R6 v súvislosti s umiestnením novostavby rodinného domu v Záriečí

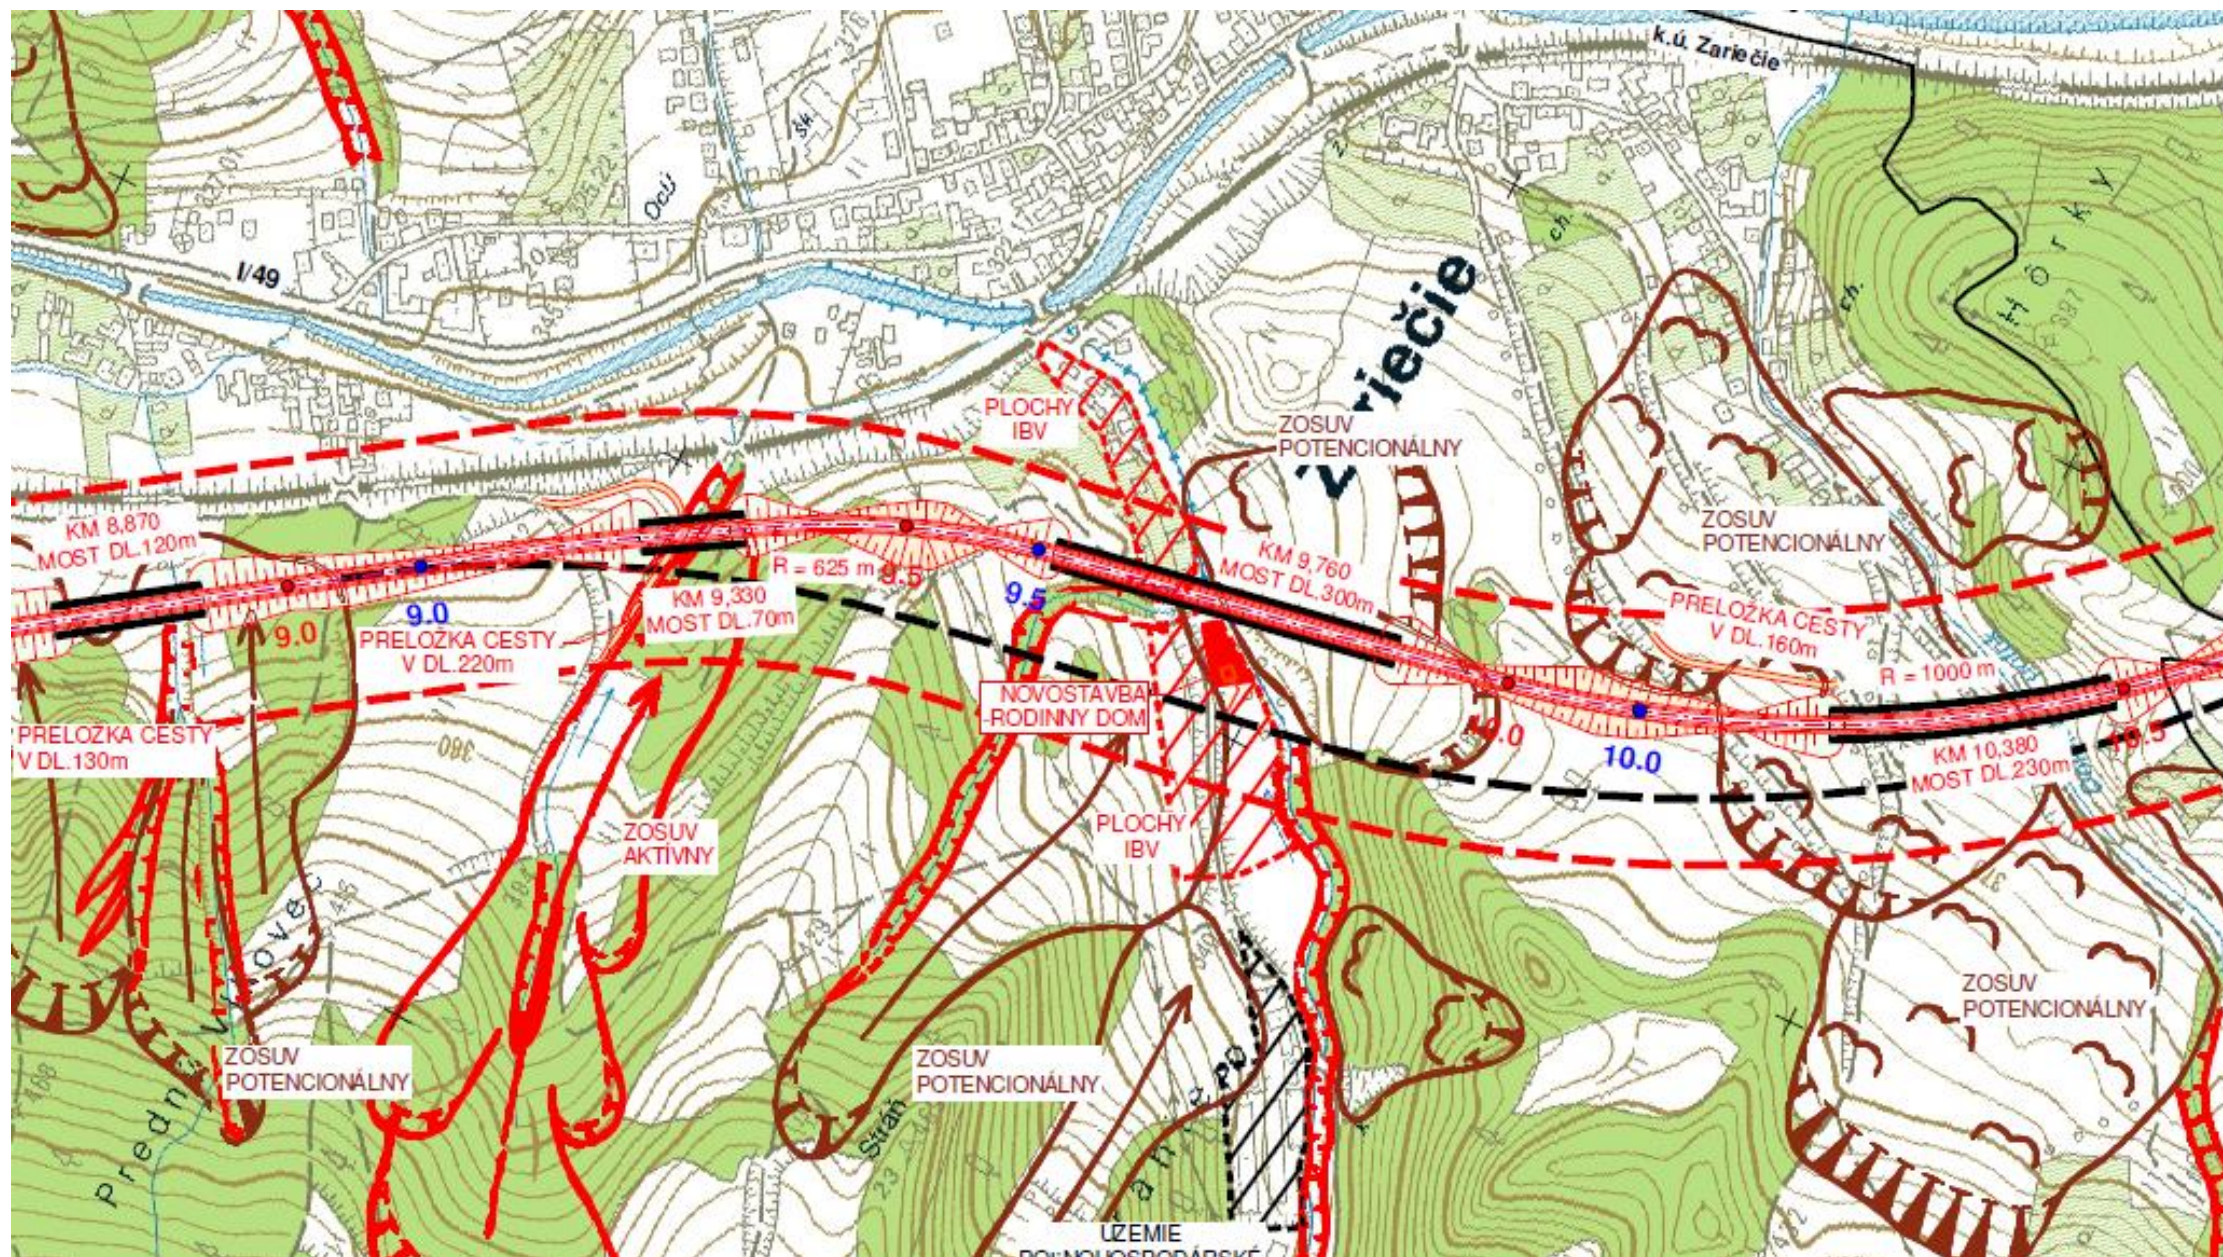

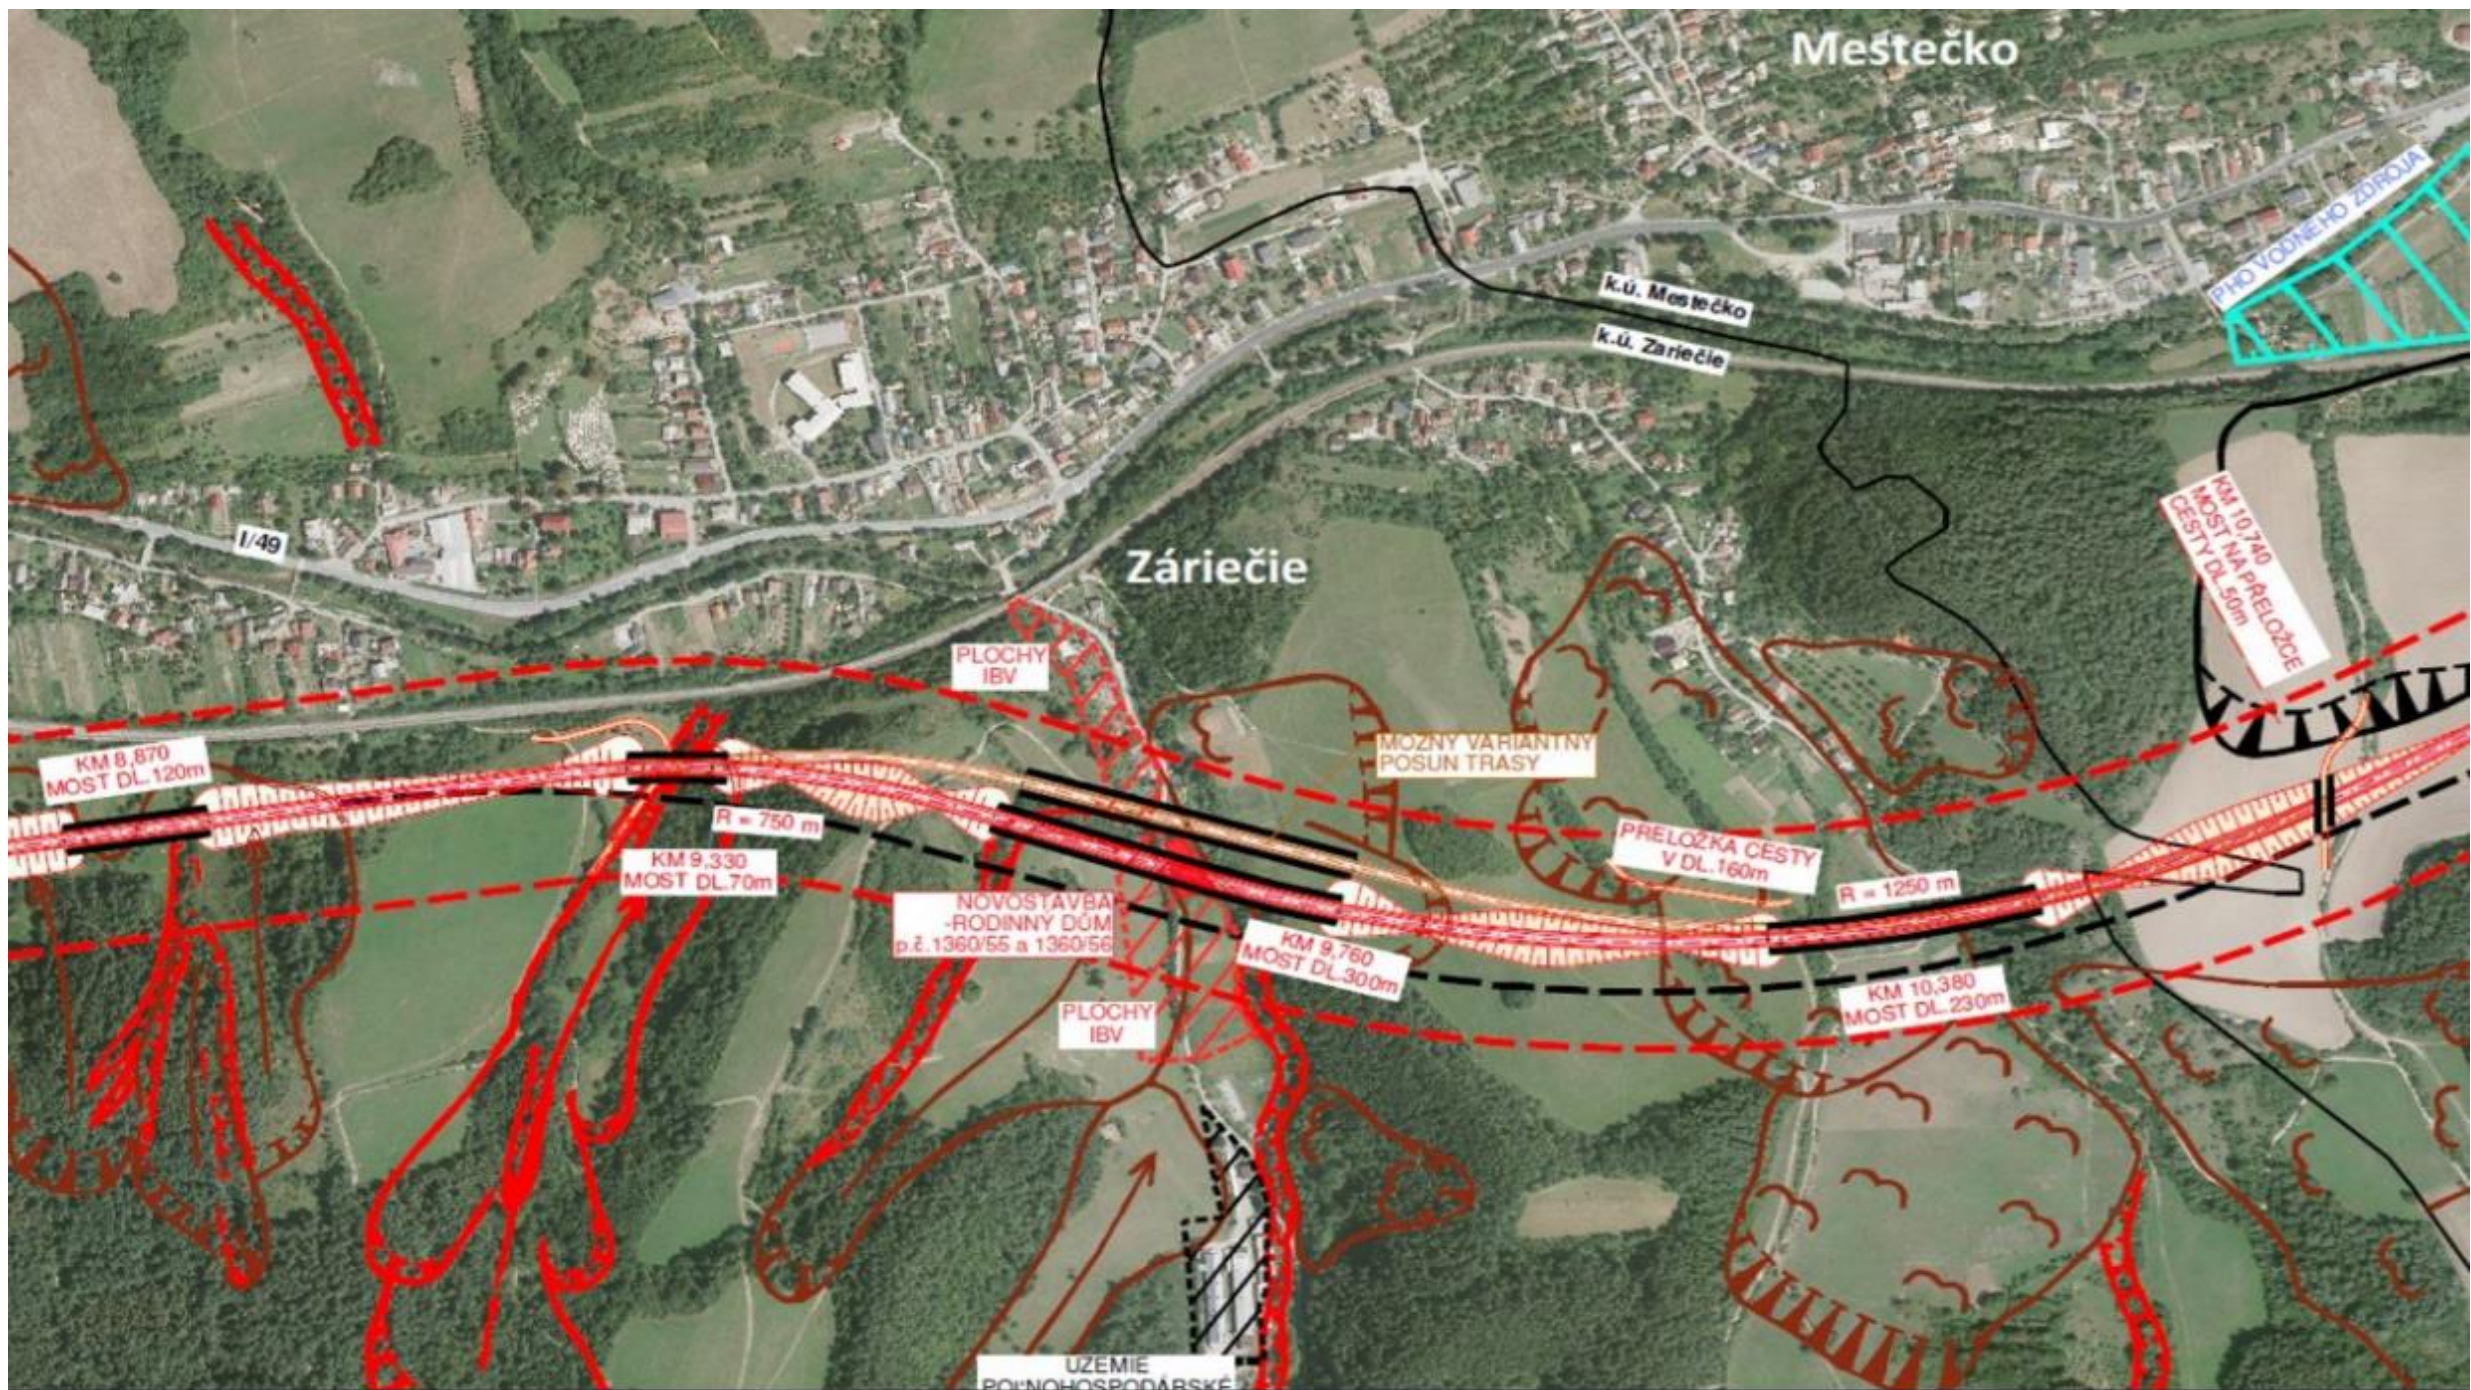

Meštečko

Záriečie

k.ú. Meštečko

k.ú. Záriečie

PŮVODNÍ VODNÍ ZDROJ

KM 10,740
MOST NA PRELOŽCE
CESTY DL 50m

I/49

PLOCHY
IBV

MOŽNÝ VARIANTNÍ
POSUN TRASY

PRELOŽKA CESTY
V DL 160m

R = 1250 m

NOVOSTAVBA
- RODINNÝ DŮM
p.č. 1360/55 a 1360/56

PLOCHY
IBV

KM 8,870
MOST DL 120m

R = 750 m

KM 9,330
MOST DL 70m

KM 9,760
MOST DL 300m

KM 10,380
MOST DL 230m

UZEMIE
POĽNOHOSPODÁRSKÉ