


SPEVNENÁ PLOCHA

VZOROVÝ PRIEČNY REZ

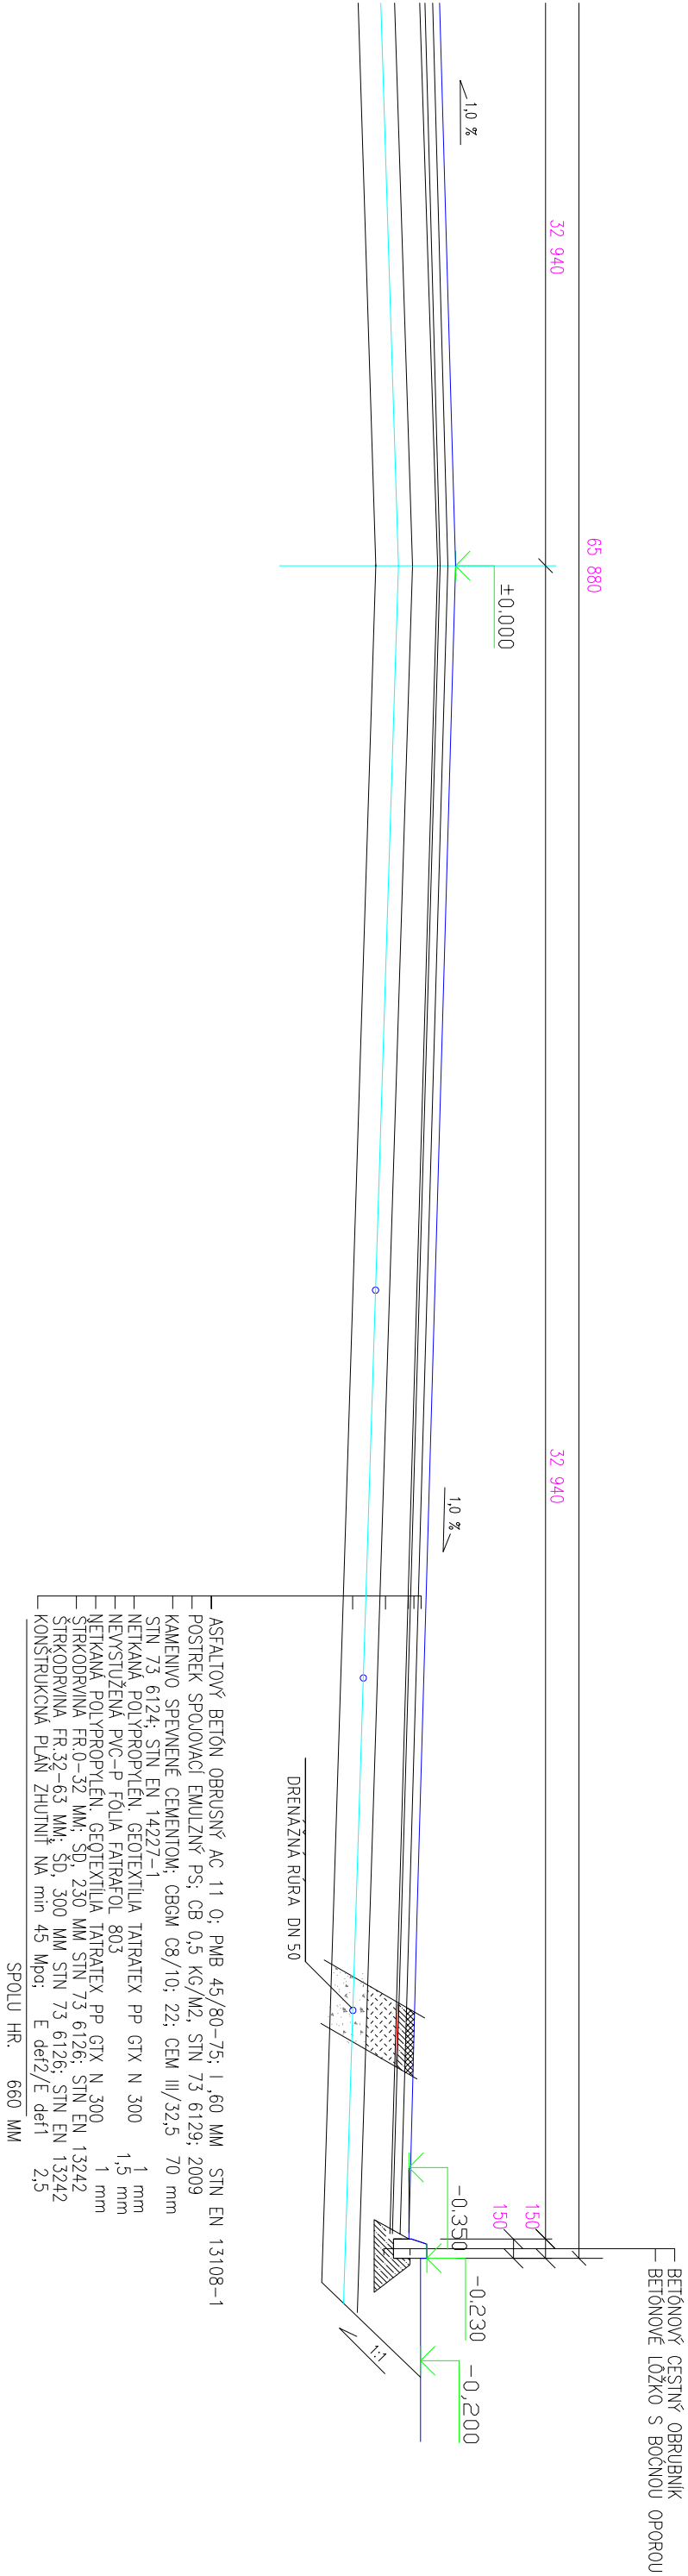

VÝŠKOVÝ SYSTÉM : BPV

Lúba Mokošová
Odborná spôsobilosť technik vo výstavbe
s osvedčením SKS I č. J. T1 -299/2002
Projektovanie stavieb,
dopravné stavby - pozemné komunikácie,
vzťahospodárské stavby, sklady odpadov

PROMOST s.r.o.

985 56 Gregorova Vieska 73
prav. Národná republika 26, 984 01 Lučenec
mobil: +421 903 811 902, +421 907 816 525
http://www.promost.sk
e-mail: promost29@gmail.com, promost@szm.sk

Autor	Ing. Michal SLOBODNIK Autorizovaný stavebný inžinier SKS I, reg. číslo 4260*11,12 kategória Inžinier pre konštrukcie pozemných stavieb kategória Inžinier pre konštrukcie inžinierskych stavieb		PROMOST S.R.O. 985 56 Gregorova Vieska 73 prev. Nám. republiky 26, 984 01 Lučenec mobil: +421 903 811 902, +421 907 816 525 http://www.promost.szm.sk e-mail: promost29@gmail.com, promost@szm.sk			
Zodp.projektant	Luba MOKOŠOVÁ					
Vypracoval	Ing. Michal SLOBODNIK					
Kreslil	Ing. Michal SLOBODNIK					
Stavebník: AGRO CS Slovakia, a.s., Námestie Republiky 5, 984 01 Lučenec	Formát				02xA4	
Stavba: ROZŠÍRENIE SPEVNENÝCH PŬCH NA VÝROBU ORGANICKÝCH HNOJÍV V AGRO CS SLOVAKIA, a.s.	Dátum		02.2019			
	Stupeň		PROJEKT STAVBY			
	Číslo zakázky		MS-05-2019			
	Poznámka					
Obsah:	VZOROVÝ PRIEČNY REZ		Mierka:	1:50 / 250	Č.výkr.:	E-02