




SITUÁCIA ŠIRŠÍCH VZŤAHOV


M : 1:3000

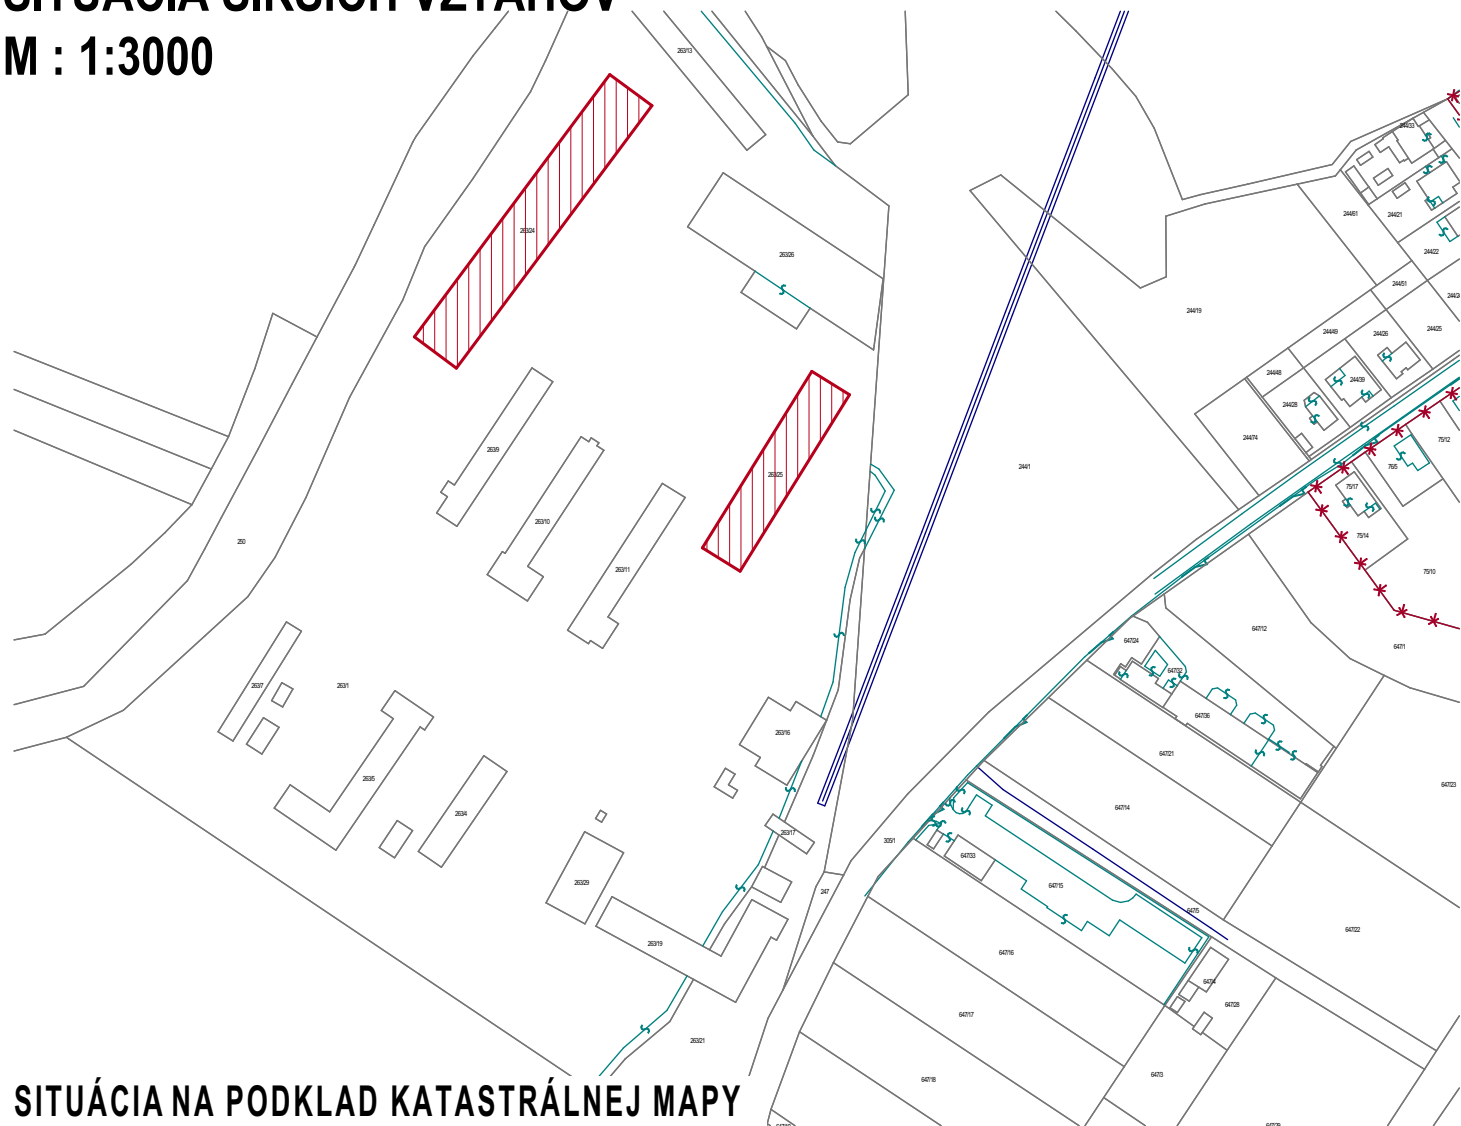

SITUÁCIA NA PODKLAD KATASTRÁLNEJ MAPY

LEGENDA

-  PARCELA VO VLASTNÍCTVE STAVEBNÍKA
-  HRANICA OKOLITÝCH PARCEL

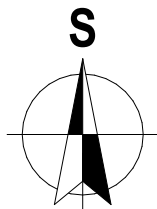

0,000 = 118,600 M N. M
PROJEKT PRE OHLÁSENIE STAVBY NENAHRÁDZA VYKONÁVACÍ PROJEKT !

AUTOR	ING. ROMAN HANÁK, ASI	NÁZOV STAVBY STAVEBNÉ ÚPRAVY NA HOSPODÁRSKEJ BUDOVE, p. č. 263/24 A 263/25	STAVEBNÍK POĽNOHOSPODÁRSKÉ DRUŽSTVO LÚČ NA OSTROVE, DRUŽSTVO VEĽKÁ LÚČ 110, LÚČ NA OSTROVE, 930 03				
PROJEKTANT STAVBY	ING. ROMAN HANÁK, ASI		MIESTO STAVBY LÚČ NA OSTROVE			KATASTRÁLNE ÚZEMIE k.ú. LÚČ NA OSTROVE	
ZODPOVEDNÝ PROJETANT	ING. ROMAN HANÁK, ASI		PARCELA ČÍSLO 263/24, 263/25			STUPEŇ PROJEKT STAVBY PRE OHLÁSENIE	
VYPRACOVAL	ING. ROMAN HANÁK, ASI		ČLEN. STAV. POD. ÚČ. : 1322-POLN. BUDOVY. PRE ŽIVOČ. VÝROBU				
<div> HR-PROJECT, s.r.o. ING. ROMAN HANÁK, aut. ing., BUDOVATEĽSKÁ 1159/10, 925 72 SELICE, MOBIL : 0949 550 762 web : www.hrproject.sk, e-mail: info@hrproject.sk</div>		OBJEKT / ČASŤ PROJEKTU SO01 - HOSPODÁRSKA BUDOVA p. č. 263/24, SO02 - HOSPODÁRSKÁ BUDOVA p. č. 263/25	DÁTUM SEPTEMBER 2025			ARCH. ČÍSLO 87/2025	
		ARCHITEKTÚRA	FORMÁT A4			MIERKA 1:3000	Č. VÝK. C01
		OBSAH VÝKRESU	SITUÁCIA ŠIRŠÍCH VZŤAHOV				