


KOORDINAČNÁ SITUÁCIA  
 M : 1:1000

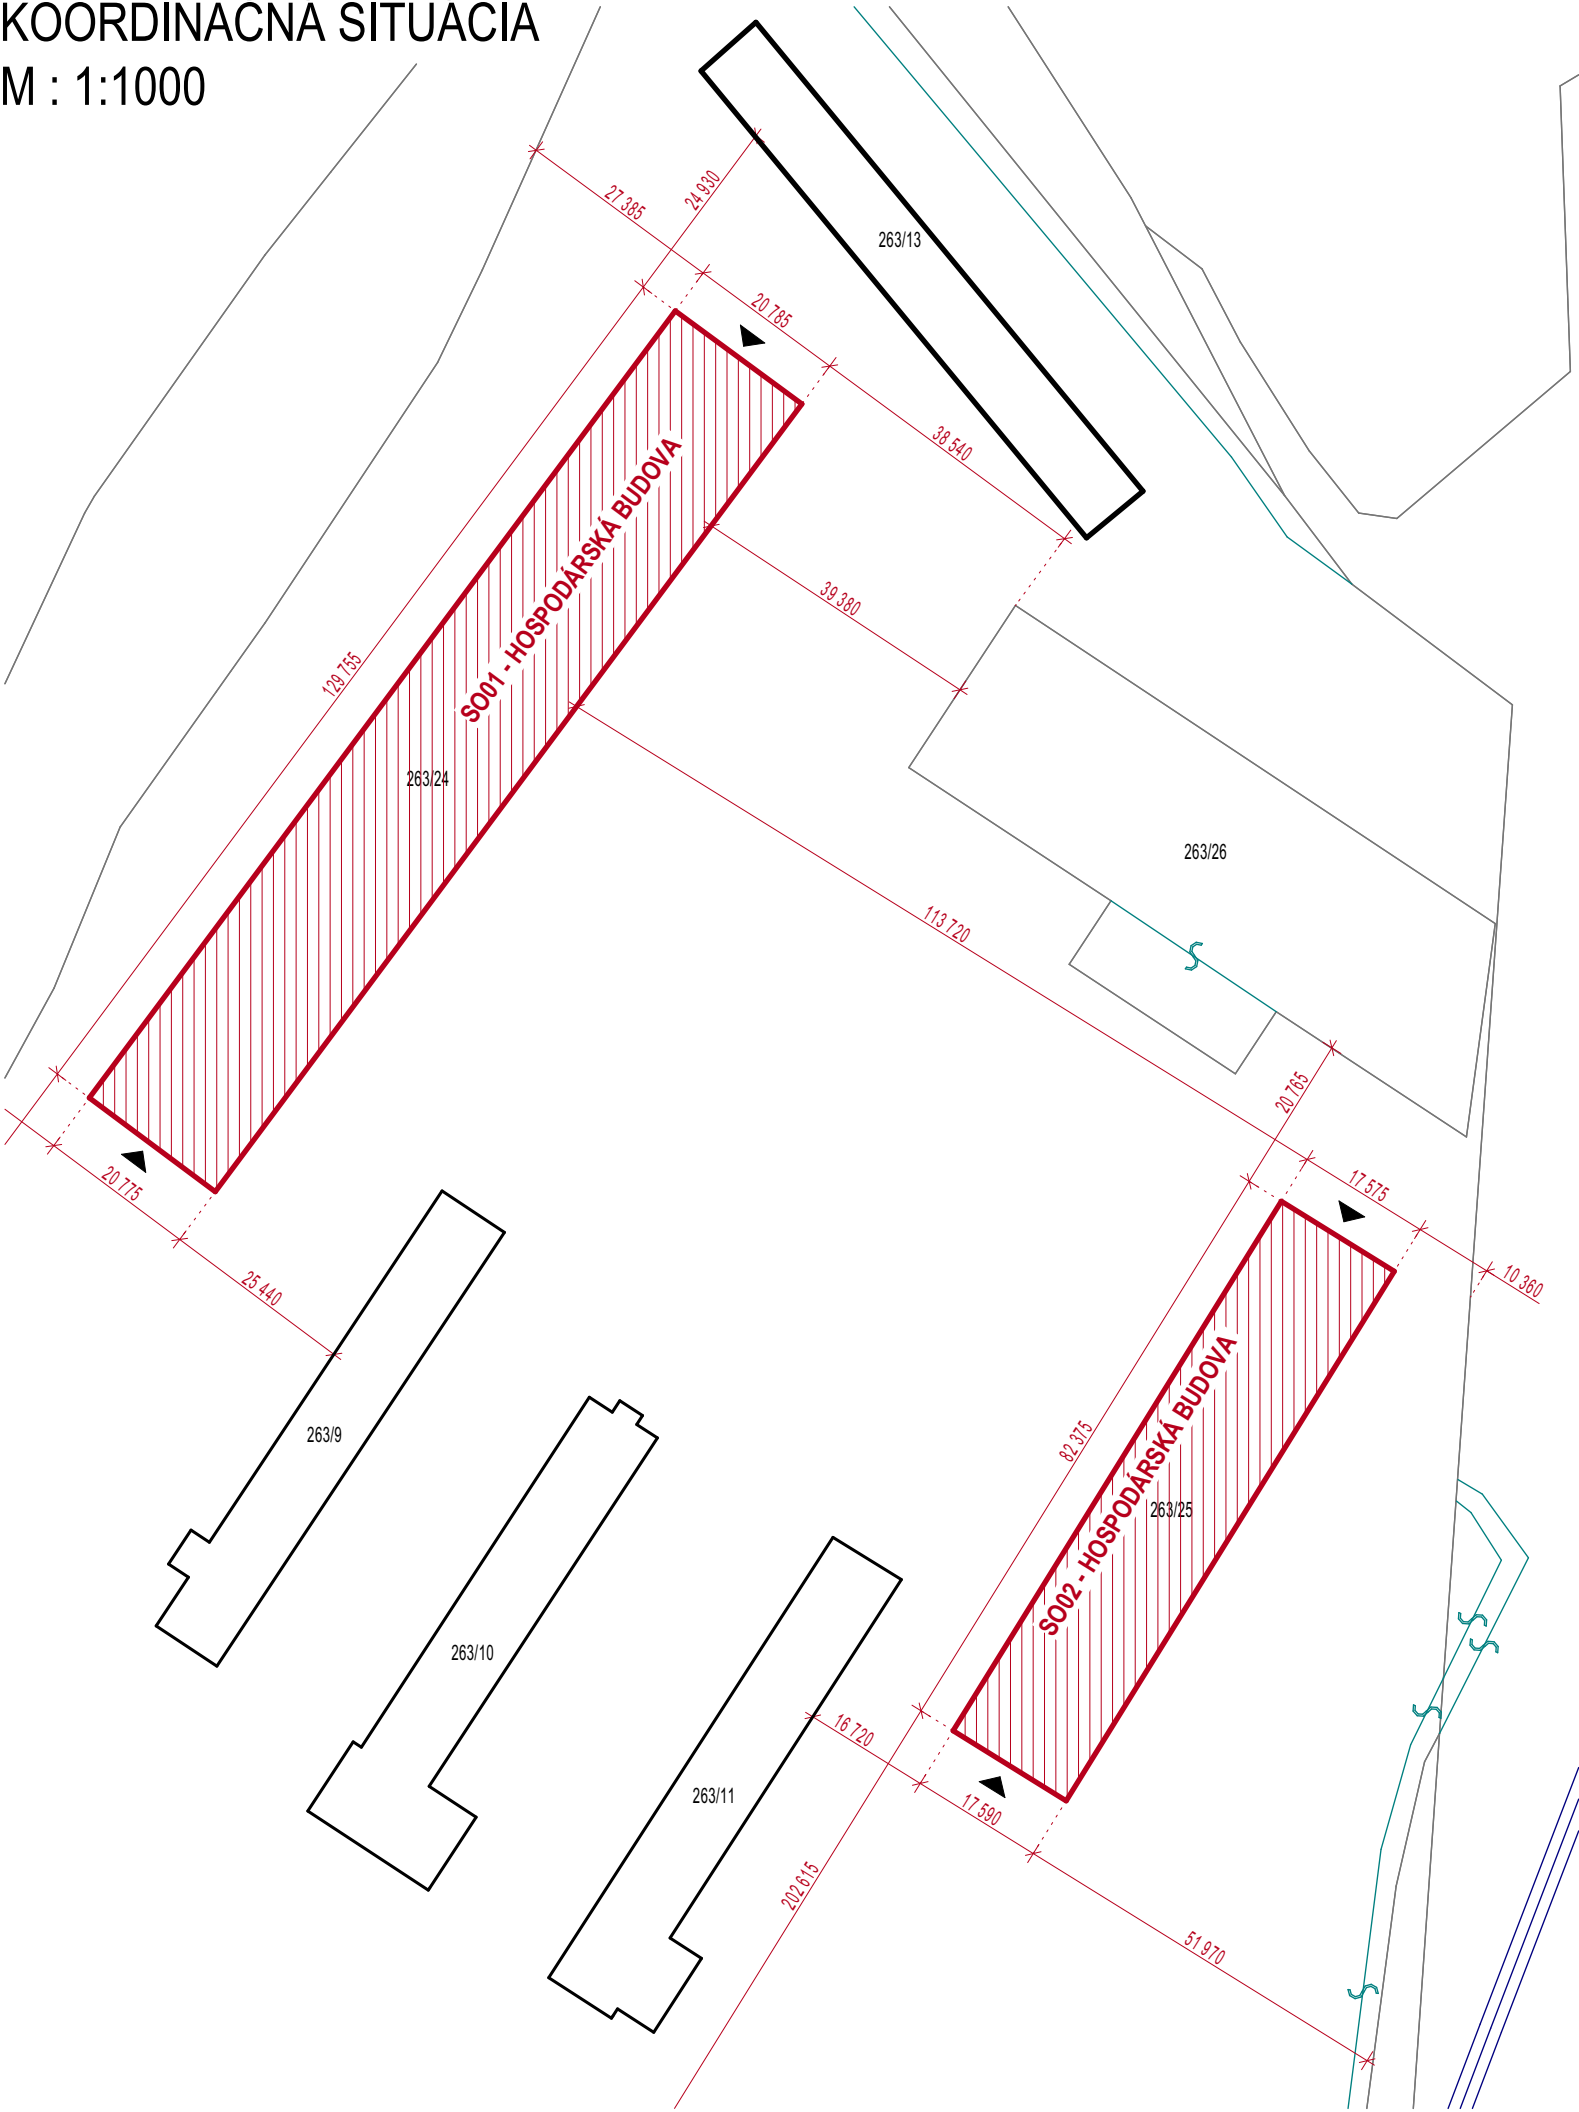


LEGENDA

- RIEŠENÁ STAVBA : **SO01** - HOSPODÁRSKA BUDOVA p. č. 263/24  
**SO02** - HOSPODÁRSKA BUDOVA p. č. 263/25
- EXISTUJÚCE OKOLITÉ STAVEBNÉ OBJEKTY
- HRANICE PARCEL A HRANICE STAVEBNÝCH OBJEKTOV
- HLAVNÉ VSTUPY DO HOSPODÁRSKEJ BUDOVY

POZNÁMKY

INŽINIERSKE SIETE NIE SÚ PREDMETOM RIEŠENIE TEJTO PD !

0,000 = 118,600 M N. M  
 PROJEKT PRE OHLÁSENIE STAVBY NENAHRÁDZA VYKONÁVACÍ PROJEKT !

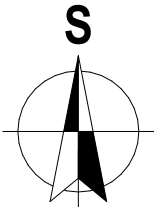

AUTOR	ING. ROMAN HANÁK, ASI	NÁZOV STAVBY	STAVEBNÍK POLNOHOSPODÁRSKÉ DRUŽSTVO LÚČ NA OSTROVE, DRUŽSTVO VEĽKÁ LÚČ 110, LÚČ NA OSTROVE, 930 03	
PROJEKTANT STAVBY	ING. ROMAN HANÁK, ASI	STAVEBNÉ ÚPRAVY NA HOSPODÁRSKEJ BUDOVE, p. č. 263/24 A 263/25	MIESTO STAVBY	KATASTRÁLNE ÚZEMIE
ZODPOVEDNÝ PROJETANT	ING. ROMAN HANÁK, ASI		LÚČ NA OSTROVE	k.ú. LÚČ NA OSTROVE
VYPRACOVAL	ING. ROMAN HANÁK, ASI		PARCELA ČÍSLO	STUPEŇ
 <b>HR-PROJECT, s.r.o.</b> ING. ROMAN HANÁK, aut. ing., BUDOVATEĽSKÁ 1159/10, 925 72 SELICE, MOBIL : 0949 550 762 web.: www.hrproject.sk, e-mail: info@hrproject.sk		OBJEKT / ČASŤ PROJEKTU	263/24, 263/25	
		SO01 - HOSPODÁRSKA BUDOVA p. č. 263/24, SO02 - HOSPODÁRSKA BUDOVA p. č. 263/25	PROJEKT STAVBY PRE OHLÁSENIE	
		ARCHITEKTÚRA	ČLEN. STAV. POD. ÚČ. : 1322-POLN. BUDOVY. PRE ŽIVOČ. VÝROBU	
KOORDINAČNÁ SITUÁCIA		OBSAH VÝKRESU	DÁTUM	SEPTEMBER 2025
			FORMÁT	MIERKA
			A3	Č. VÝK.
			1:1000	<b>C02</b>