




Rez A1-A1 - M 1:50

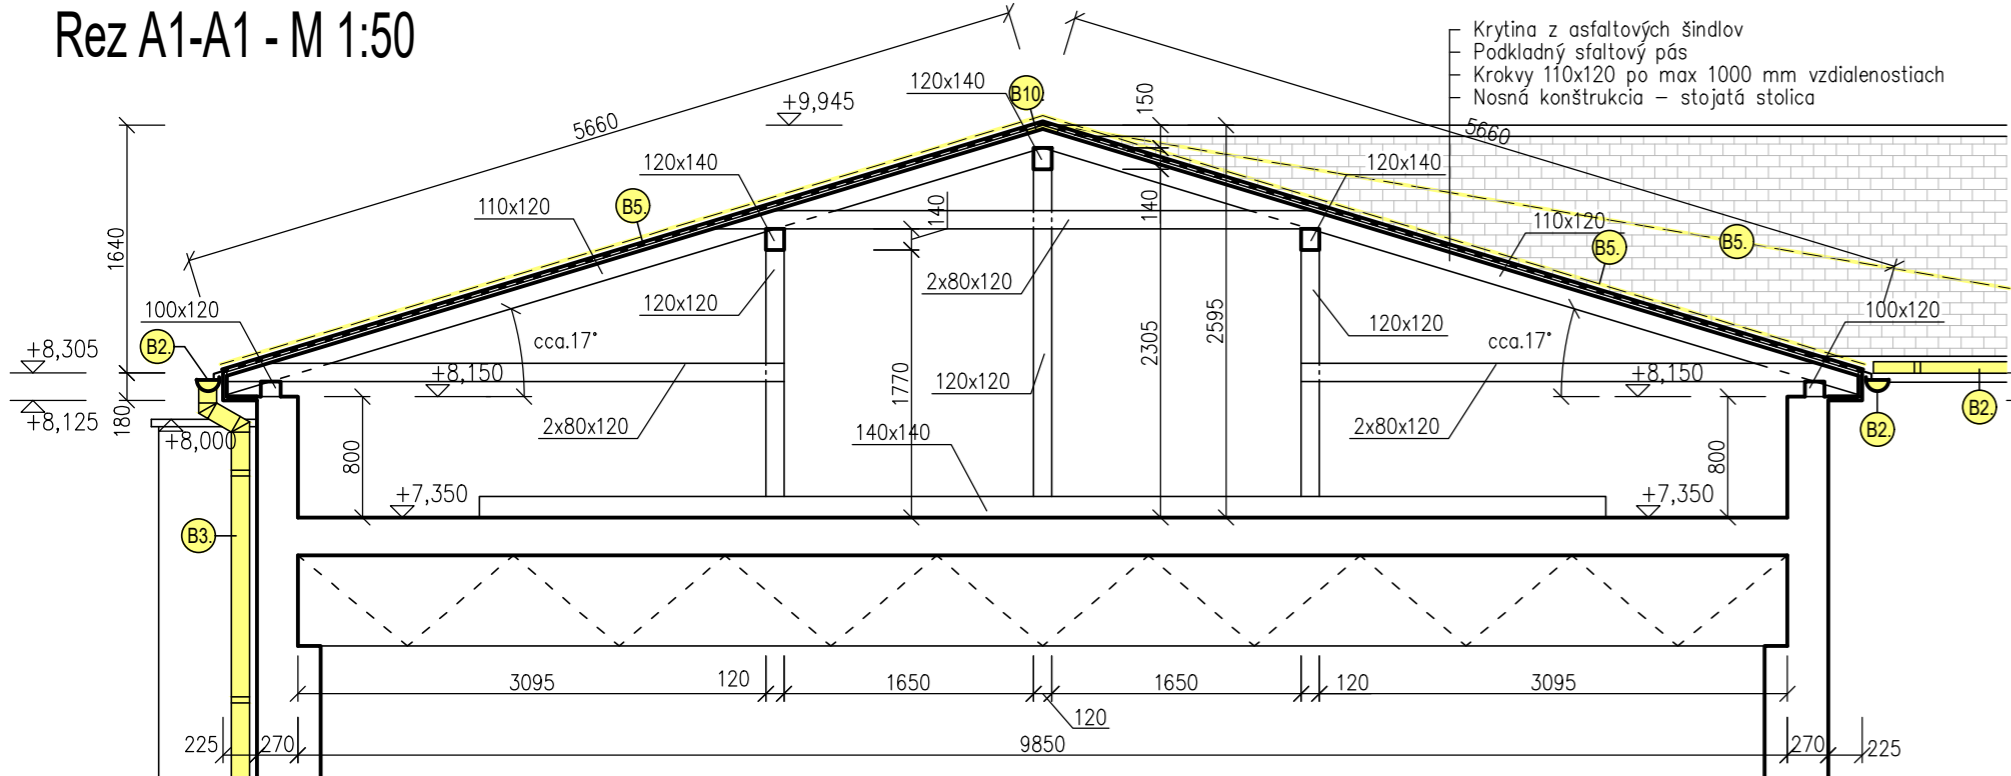

Rez A2 - A2- M 1:50

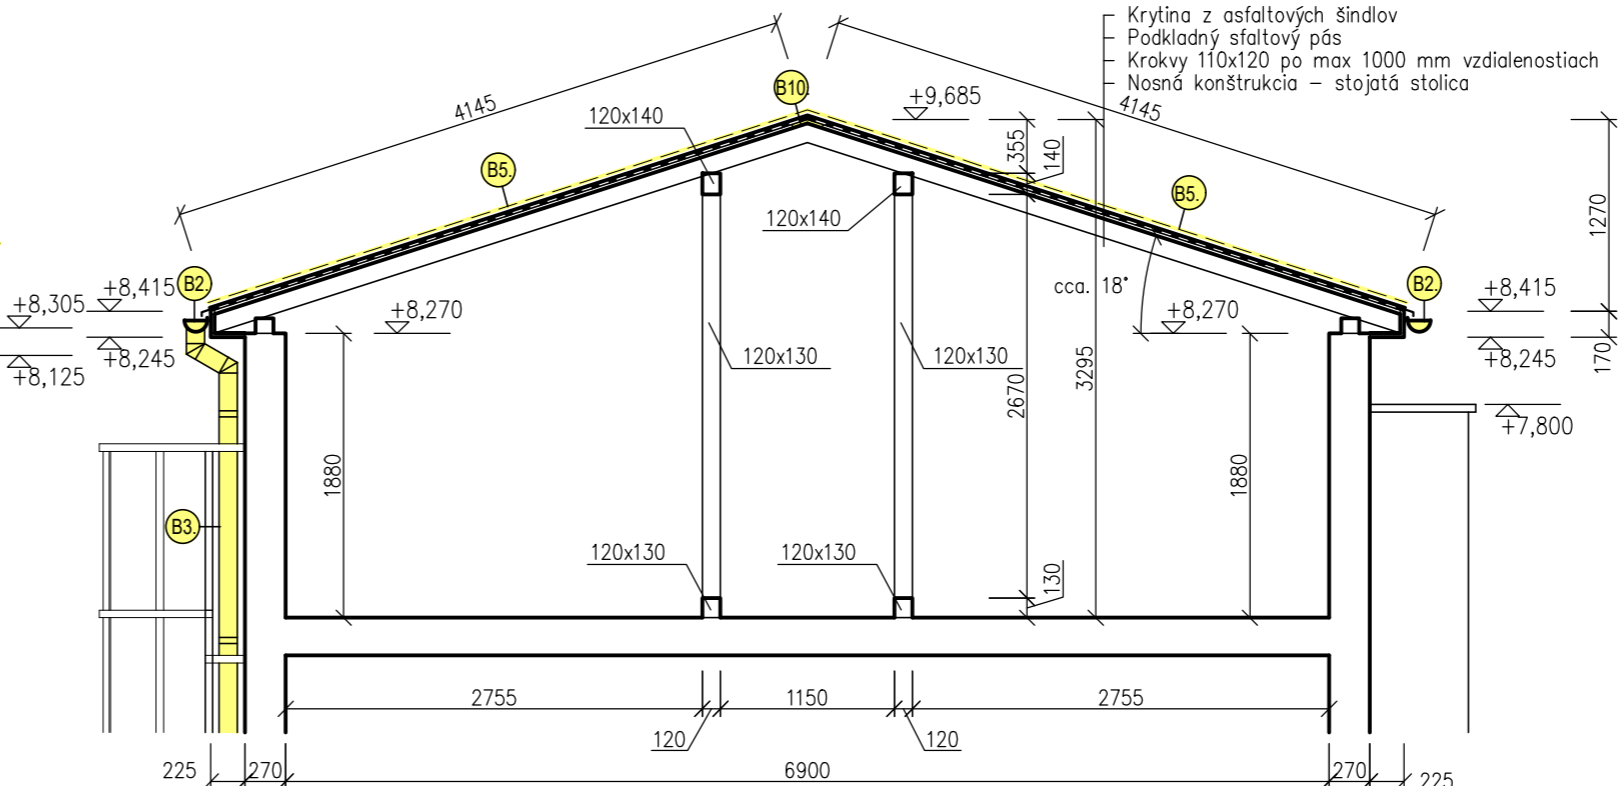

Rez A3-A3- M 1:50

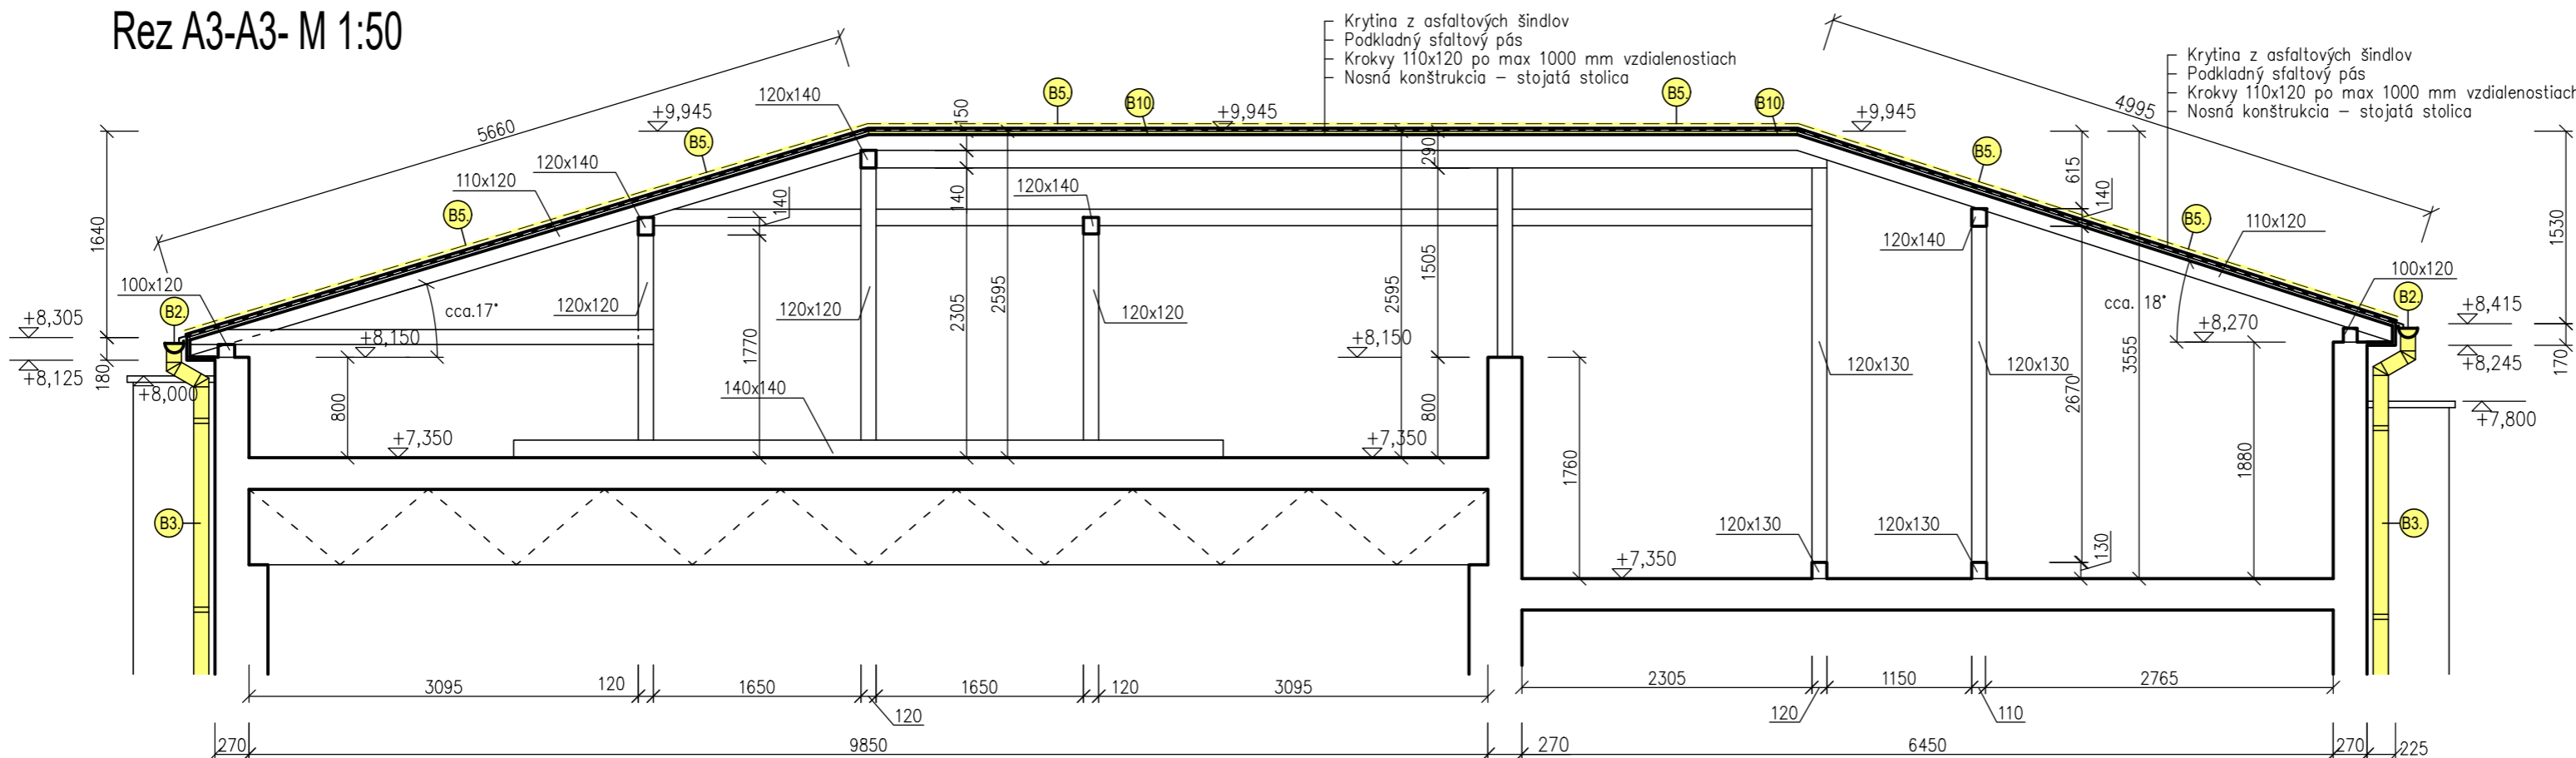


LEGENDA BÚRACÍCH PRÁC:

- B2** – Demontáž polkruhového pododkvapného žlabu Ø 150 mm vrátane doplnkov: hákov, čiel, žlabových kotlíkov, horných dvojkoľien + demontáž oplechovanie odkvapu R.Š. 250 mm
- B3** – Demontáž zvodových rúr Ø 120 mm vrátane doplnkov: odsoků pri napojení na kanalizáciu a objímok
- B5** – Demontáž strešnej krytiny z asfaltových šindľov vrátane podkladného pásu v celom rozsahu + demontáž poškodenej časti debnenia (predpokladaný rozsah poškodenia cca. 5 %)
- B10** – Odstránenie debnenia pri hrebeni v šírke cca. 100 mm

ČÍSLO PARE:

Projektant "Ing. Attila Farkaš - Projektovanie stavieb" je majiteľom autorských práv pre tento projekt. Kopírovanie, alebo použitie projektu alebo jeho časti pre iný účel, alebo stupeň ako bol spracovaný je možné len s jej súhlasom. porušenie práv je trestné v zmysle zákona č. 185/2015 Z.z.

GENERÁLNY PROJEKTANT:	ING. ATTILA FARKAŠ	 <div>Ing. Attila Farkaš - PROJEKTOVANIE STAVIEB Priečn. 119, 984 01 mobil: 0911 613 743 email: ing.farkasattila@gmail.com IČDP: 47 909 314; DIČ: 1015168419</div>
ZODPOVEDNÝ PROJEKTANT:	ING. ATTILA FARKAŠ	
VYPRACOVAL:	ING. ATTILA FARKAŠ	
INVESTOR: Zariadenie sociálnych služieb Hont, Terany 1, 962 68 Hontianske Tesáre	Č. ZÁKAZKY:	01/2025
STAVBA: Výmena strešnej krytiny na hlavnej budove ZSS Hont Terany 1, 962 68 Hontianske Tesáre	DÁTUM:	03/2025
ČASŤ: III. Stavebná časť	FORMÁT:	3 x A4
OBSAH: Pričné rezy - časť: A - skutkový stav	MIERKA:	1:50
	STUPEŇ:	Č.VÝKR.: OH 03.