




PRZEKRÓJ TYPOWY NR 1-1
PRZEKRÓJ PODŁUŻNY ZJAZDU ZD-1

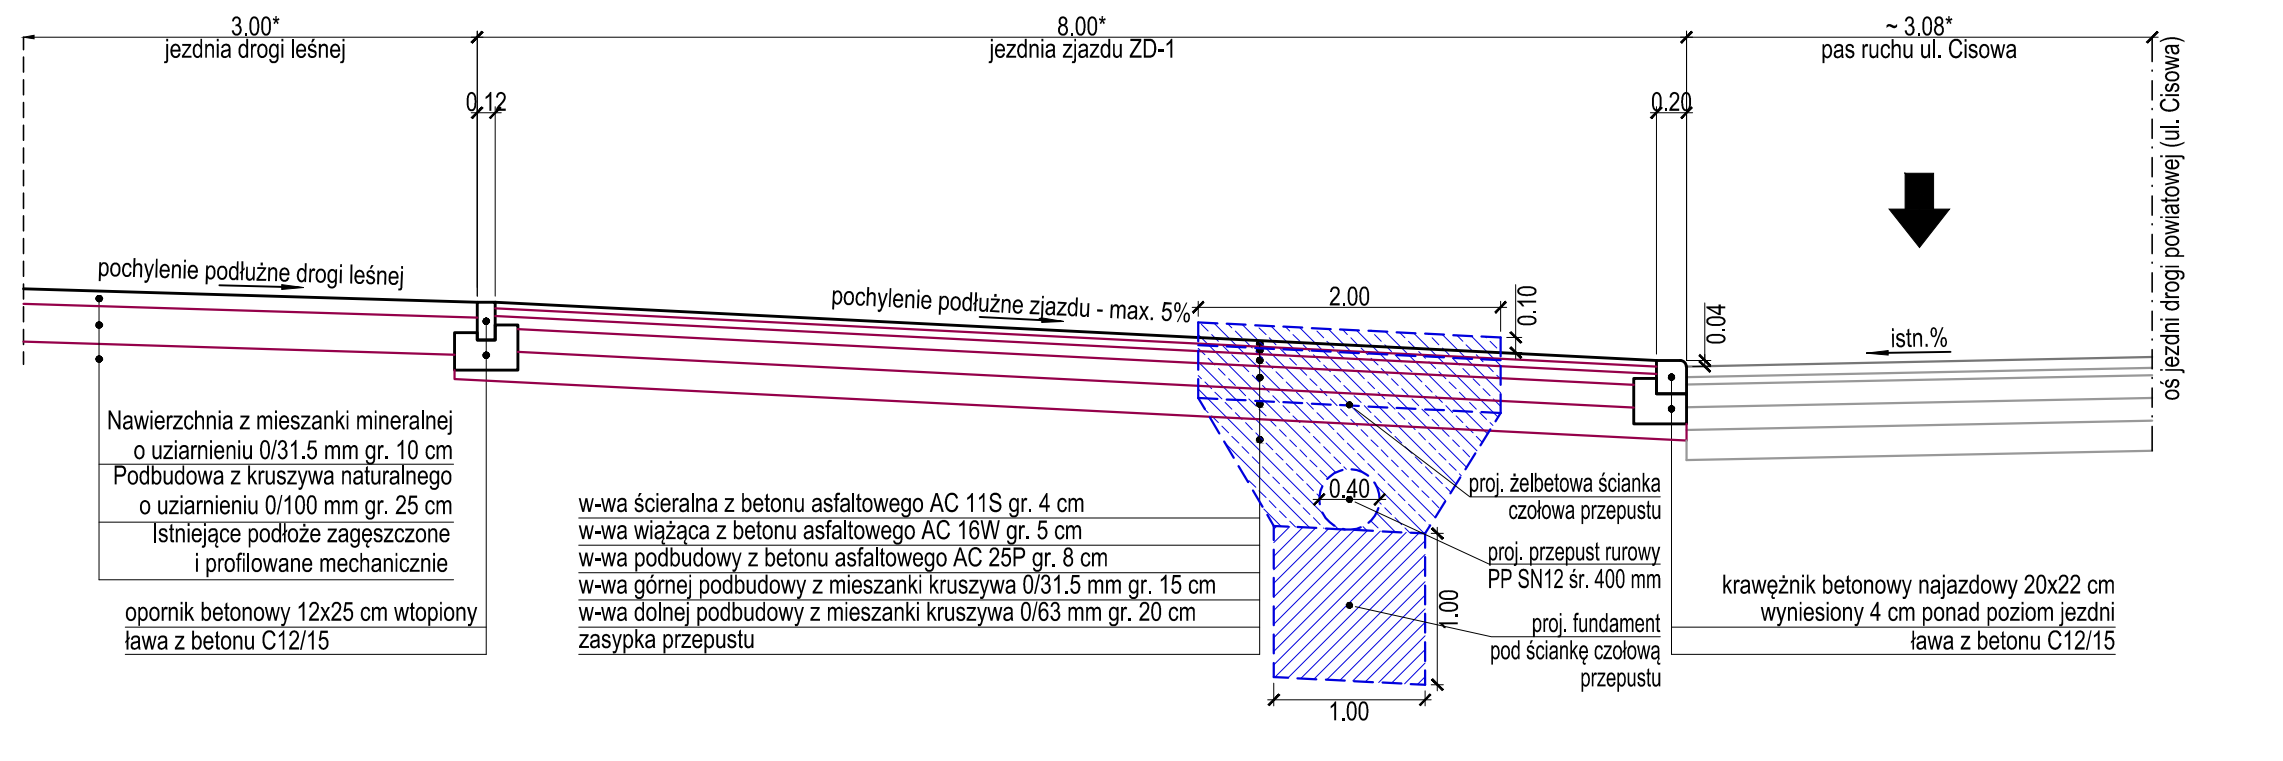


PRZEKRÓJ TYPOWY NR 2-2
PRZEKRÓJ POPRZECZNY ZJAZDU ZD-1

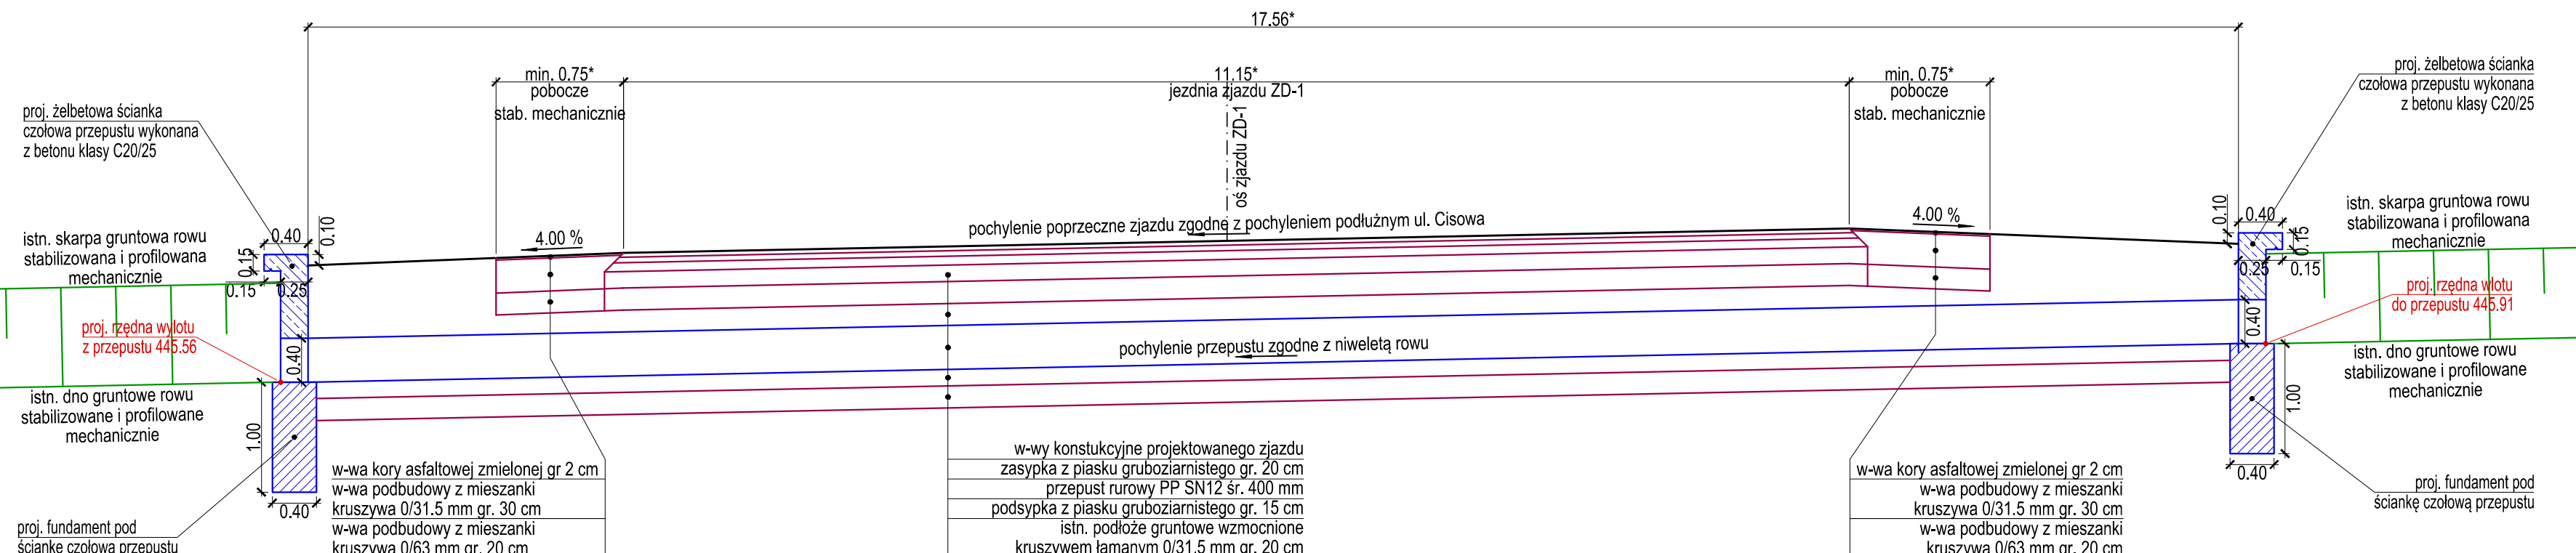

PRZEKRÓJ TYPOWY NR 3-3
PRZEKRÓJ PODŁUŻNY ZJAZDU ZD-2

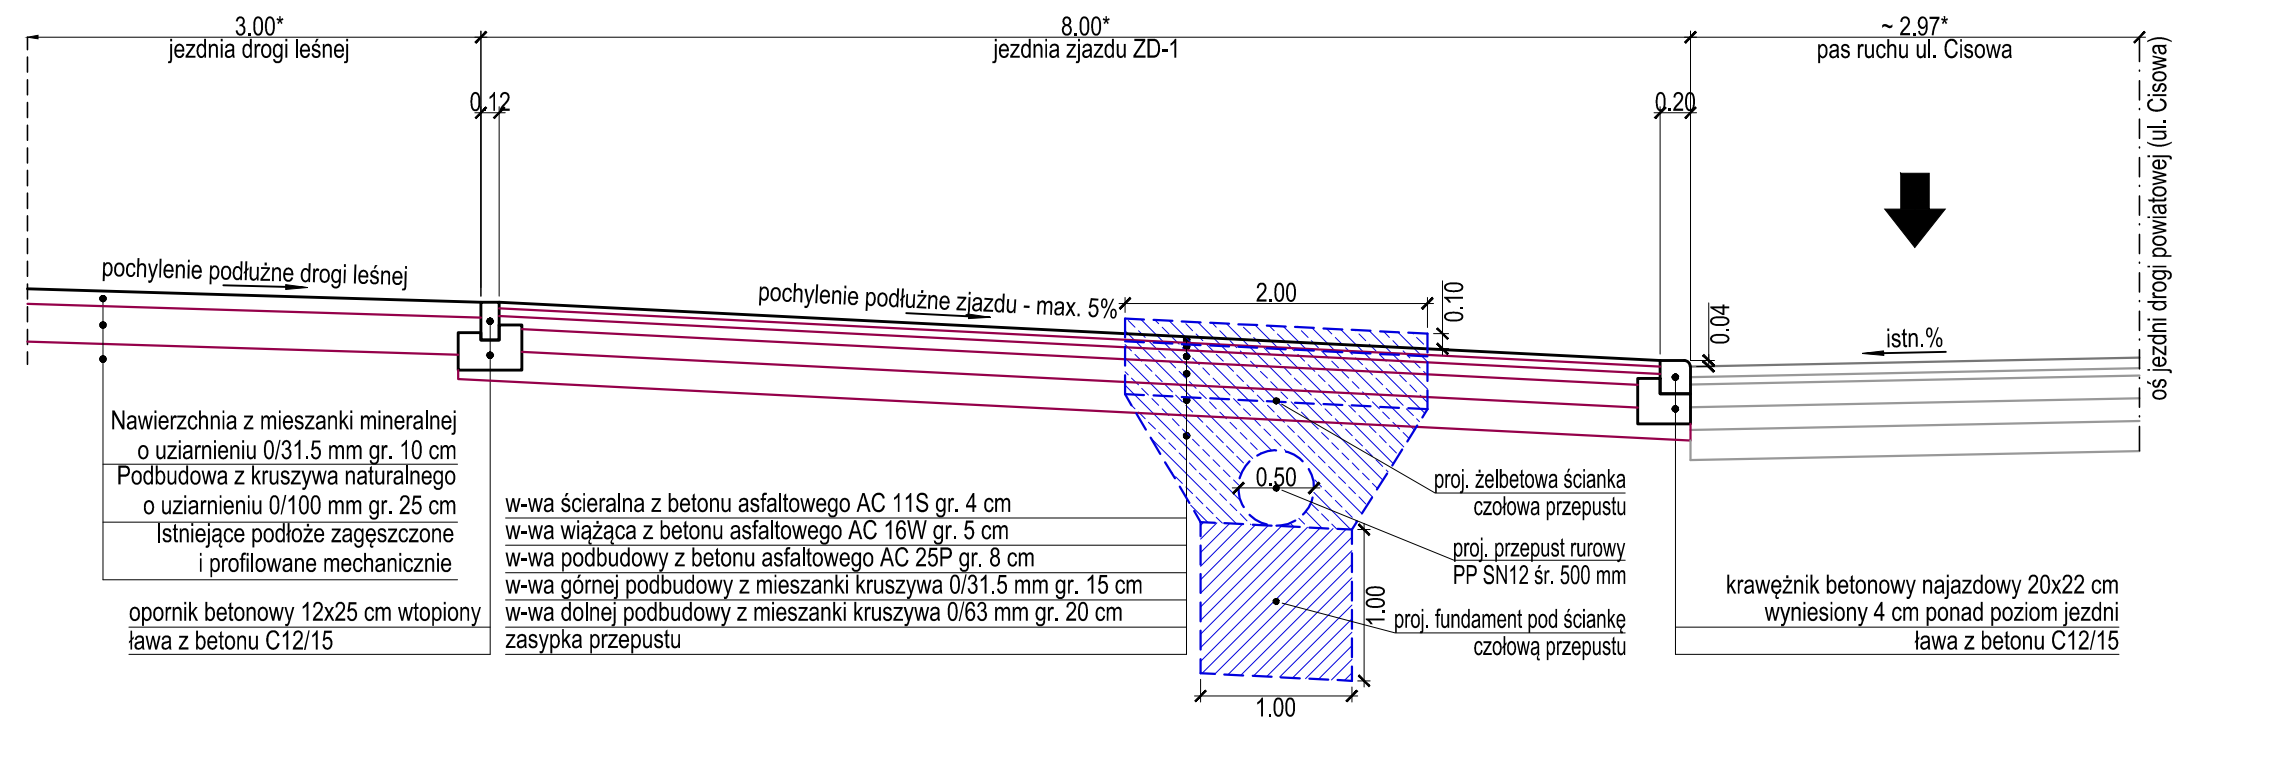

PRZEKRÓJ TYPOWY NR 4-4
PRZEKRÓJ POPRZECZNY ZJAZDU ZD-2

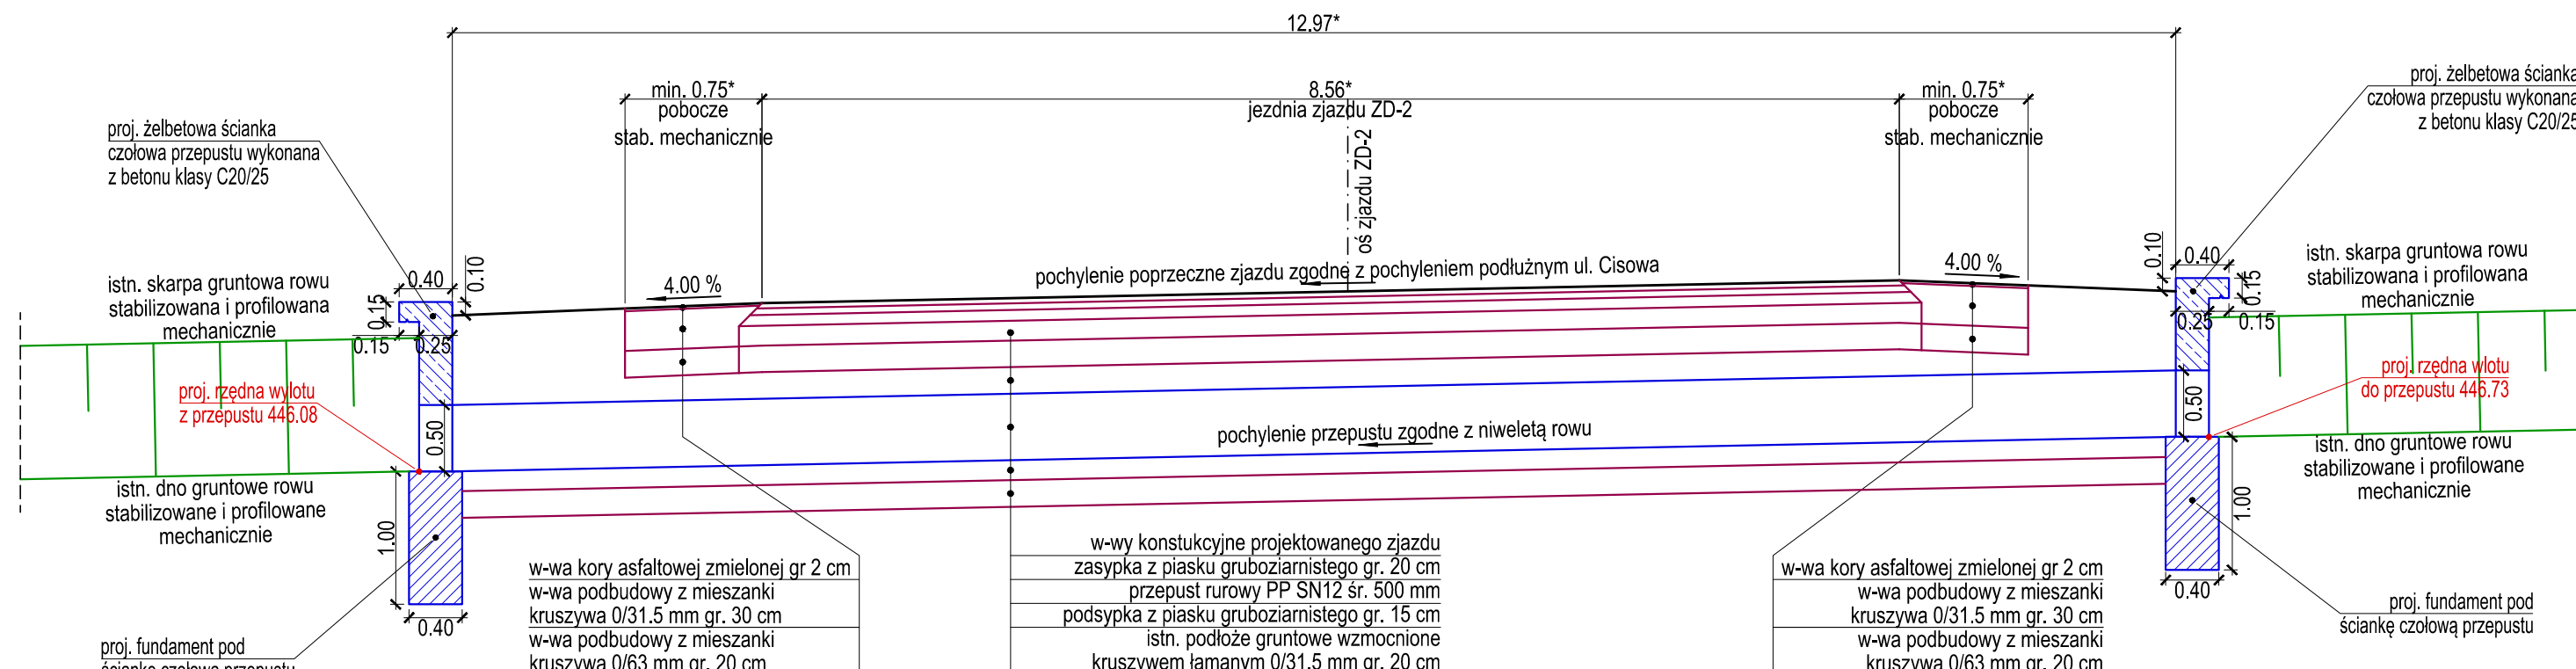


LEGENDA

U W A G I !!!

* szerokość wg planu sytuacyjnego

PRZEKRÓJ TYPOWY NR 5-5
PRZEKRÓJ POPRZECZNY PRZEZ DROGE LEŚNA NR 1 I PLACE DO SKŁADOWANIA DREWNA

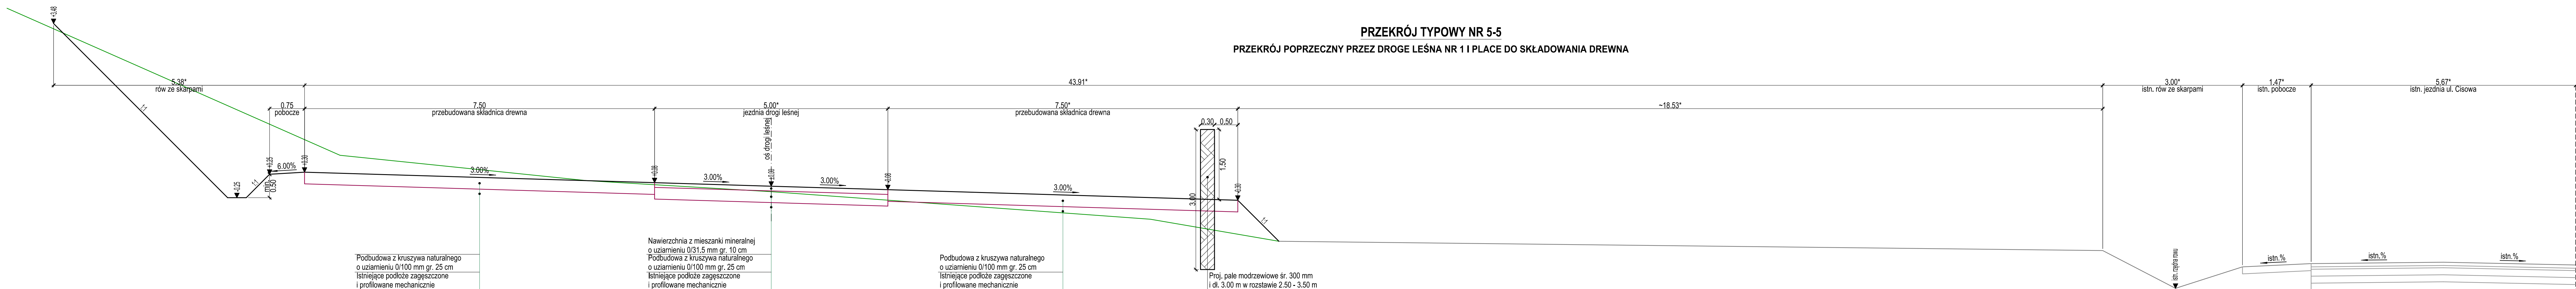

Temat:		Inwestor:	
Przebudowa drogi leśnicz nr 1330 w oddziale nr 187, 188 leśnictwa Jaworze do parametrów normalnych dla dróg leśnych		Państwowe Gospodarstwo Leśne Lasy Państwowe, Nadleśnictwo 43-382 Bielsko-Biała, ul. Kopy	
Treść:		Biuro projektowe:	
PRZEKROJE TYPOWE ZJAZDÓW		USŁUGI PROJEKTOWE "PRO-ZAT" mgr inż. Andrzej ul. Ogrodowa 35 43-360 Bystra	
Projektował:	Podpis:	Studium:	projekt wykonawczy
mgr inż. Andrzej Zaniat nr inw. RBN-VI-U-7342/77/98			N
Sprawdził:	Podpis:	Skala:	1:50
mgr inż. Tomasz Szafranski nr inw. SLK/7414/PWBD/18		Data:	03.2024 r.