


ELEWACJA PÓLNOCNO-WSCHODNIA

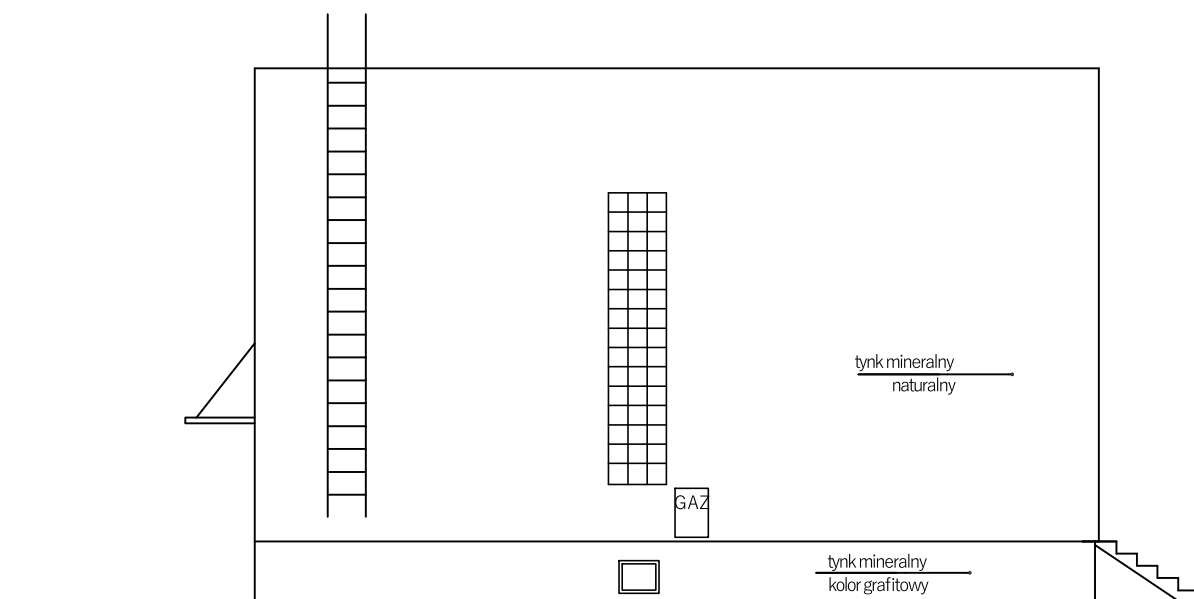

ELEWACJA PÓLNOCNO-ZACHODNIA

### A&D Architektura&design

inż. Joanna Łekawska-Boroń  
43-200 Pszczyna, ul. Rynek 15/5  
tel. 0048 509 900 779  
e-mail: projekty.lekawska@gmail.com

Inwestor: Państwowe Gospodarstwo Leśne Lasy Państwowe  
Nadleśnictwo Kobiór  
43-211 Piasek, ul. Katowicka 141

Inwestor: Kovalchuk Vitalii, Kovalchuk Olha  
ul. Paderewskiego 33, 43-211 Piasek

ADRES INWESTYCJI: 43-211 Piasek, ul. Paderewskiego 33

ARCHITEKTURA:

AUTOR: mgr inż. arch. Katarzyna Wątor nr upr. 23/10/SLOKK/II

TEMAT : NADBUDOWA BUDYNKU JEDNORODZINNEGO WRAZ Z PRZEBUDOWĄ  
DACHU I TERMOMODERNIZACJA

TREŚĆ : ELEWACJE – PROJEKT

DATA : 07.2024

SKALA : 1:100

rys. 09