

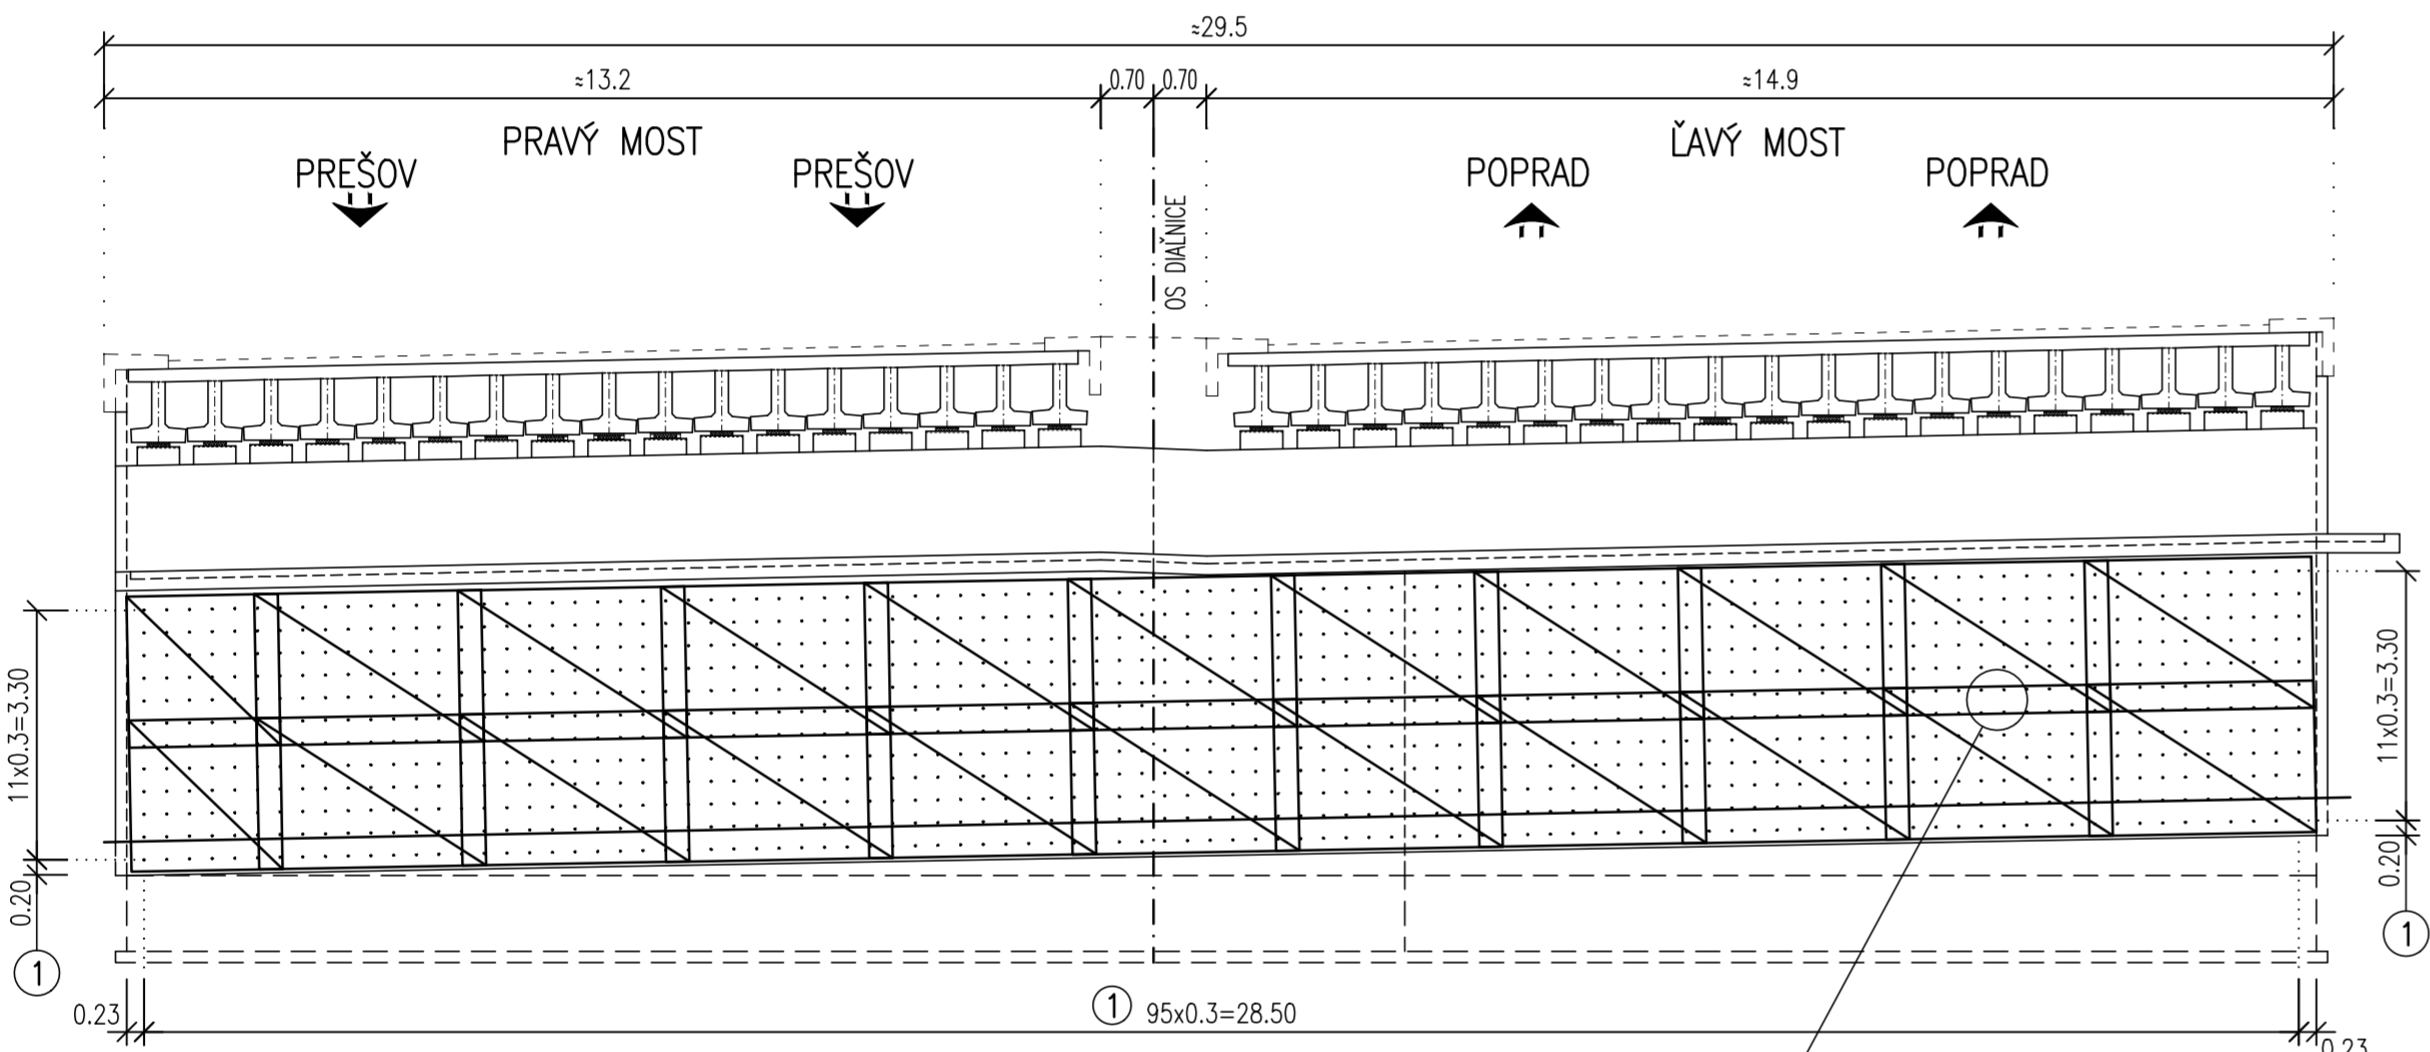


REZ A-A
M 1:100

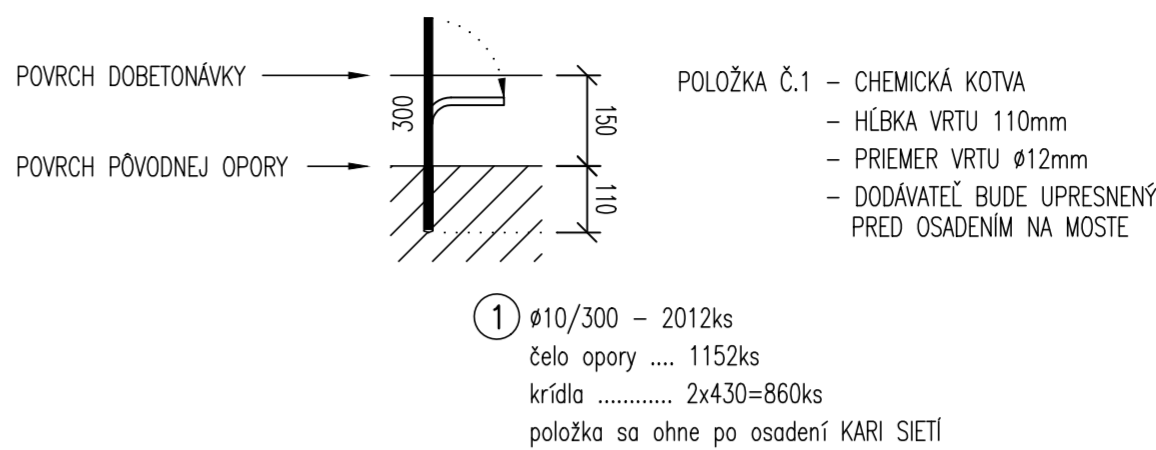

REZ B-B
M 1:50

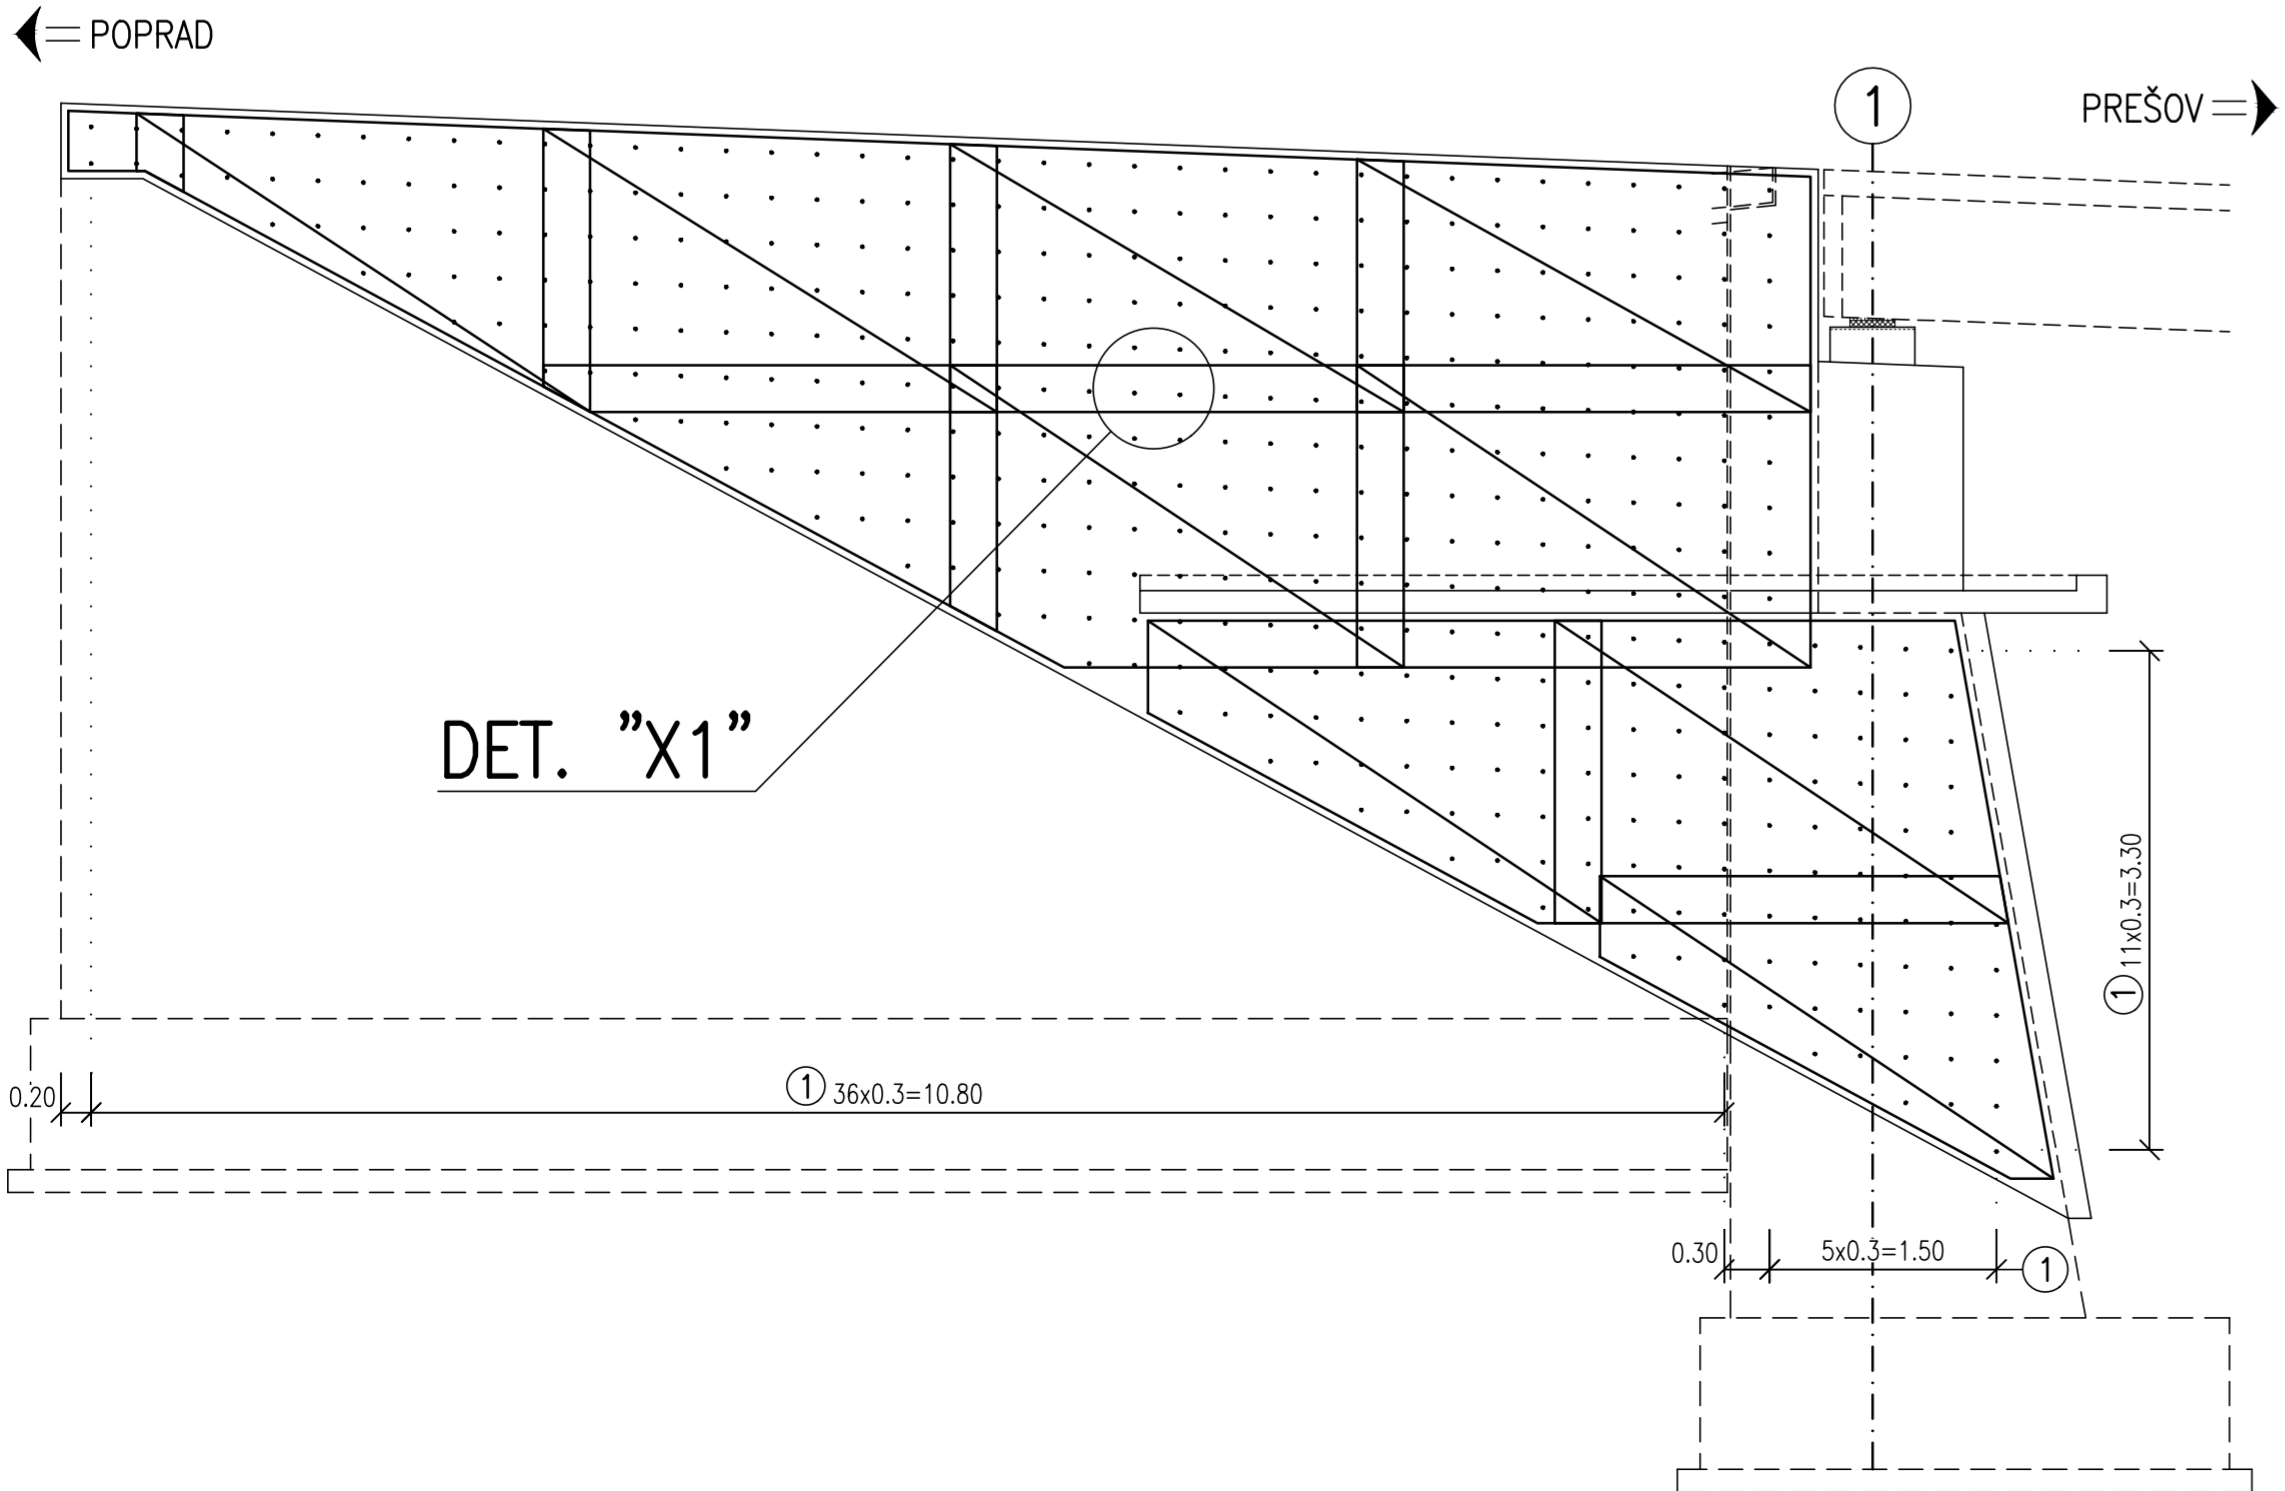

VÝKAZ VÝSTUŽE (KARI SIETE)

| OZN. | ø [mm] | DLŽKA 1 KS [m] | KS | DLŽKA PODLA ø V [m] | POZNÁMKA |
|----------------|--------|----------------|----|---------------------|--------------|
| | | | | KARI SIET K | |
| "K" | 8x8 | 3.0x2.0 | 22 | 22ks | OPORA ČELO |
| "K" | 8x8 | 3.0x2.0 | 20 | 20ks | OPORA KRÍDLA |
| SPOLU | | | | 47.4 kg/1 ks | |
| HMOTNOSŤ SPOLU | | | | 1990.8 | |
| | | | | 1991kg | |

VÝKAZ VÝSTUŽE


| OZN. | ø [mm] | DLŽKA 1 KS [m] | KS | DLŽKA PODLA ø V [m] | |
|----------------|--------|----------------|------|---------------------|--------|
| | | | | | ø10 |
| 1 | 10 | 0.30 | 2012 | | 603.60 |
| SPOLU | | | | m | 603.60 |
| | | | | kg/m | 0.617 |
| HMOTNOSŤ SPOLU | | | | kg | 372.42 |

OZNAČENIE POUŽITÝCH MATERIÁLOV

| TYP KONŠTRUKCIE | TRIEDA BETÓNU |
|---|--|
| "B1": PODKLADNÝ BETÓN | ... C12/15 X0 (SK)–CI 1.0–D _{max} 22–S3,S4 |
| "B2": DOBETONÁVKA POHĽADOVÝCH PLÔCH | ... C30/37 XC3,XD2,XF2 (SK)–CI 0.2–D _{max} 22–S3,S4 |
| "B3": OPORY (OĽOŽNÉ PRAHY,REVÍZNA LAVIČKA,SCHODY) | ... C30/37 XC3,XD2,XF2 (SK)–CI 0.2–D _{max} 22–S3,S4 |
| BETONÁRSKA VÝSTUŽ | B500B, f _{yk} =500MPa, trieda ťažnosti „B“, podľa STN EN 1992 1-1 |


DETAIL "X1"

M 1:25
PRESAH KARI SIETÍ
MIN. 2 "OKÁ"

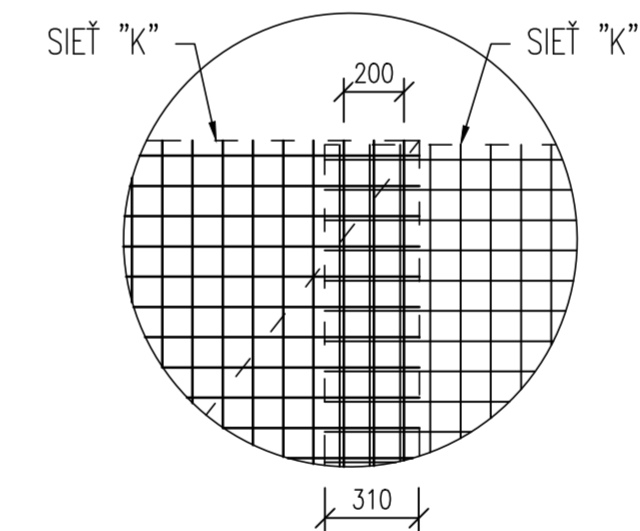

DETAIL "KARI SIET"

M 1:25
KARI SIET "K": "KY49 100x100 ø8"
ROZOSTUPY POZDĽŽNE / PRIEČNE – 100 x 100 mm
PRIEMER DRÔTOV ø8 x ø8
HMOTNOSŤ SIETE 47.4 kg

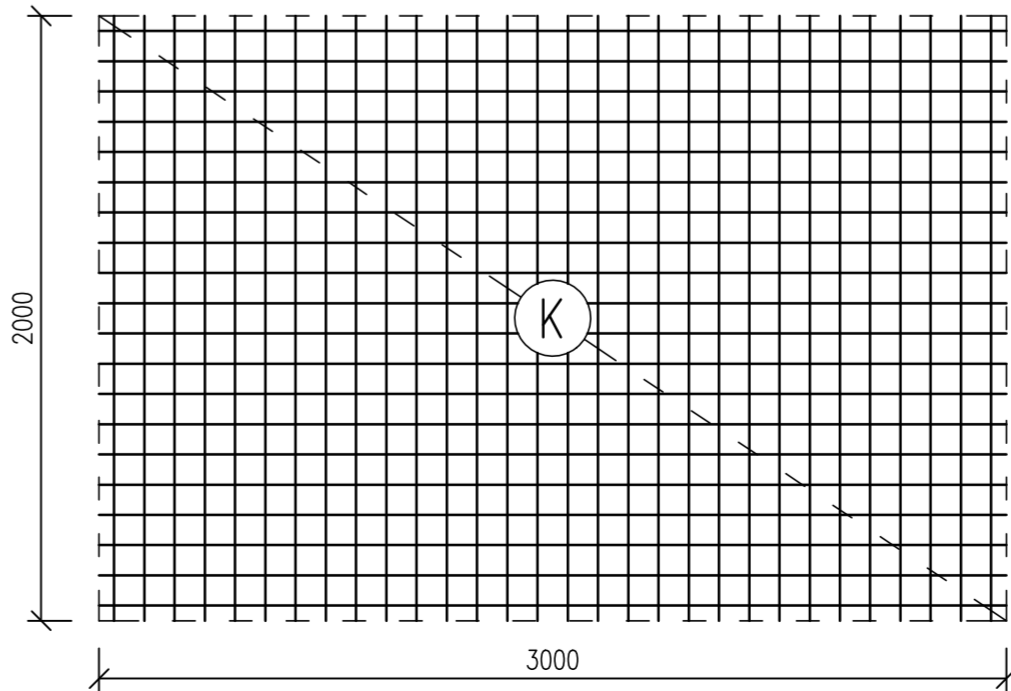

| | | | | |
|--|--|---|--|---|
| VÝKAZOVAN Ing. Robert MAGYAR KONTROLOVAL Ing. Adrián SEDLÁK OBJEDNÁVATEĽ Národná diaľničná spoločnosť, a.s. Dúbravská cesta 14, 841 04 Bratislava PROJEKTANT R-PROJECT INVEST s.r.o., Bárdošova 2/A, 831 01 Bratislava, tel.: +421 2 555 66 499, www.r-project.sk, r-project@r-project.sk | ZODP. PROJEKTANT Ing. Adrián SEDLÁK OKRES (OBJED) STAVBY PREŠOV, Prešovský samosprávny kraj | HL. INŽ. PROJEKTU Ing. Adrián SEDLÁK | STUPEN DP,(DRS) DATUM 07.2022 MIERKA 1:100,1:250 Č. VÝKRESU 203 | FORMÁT 8x44 Č. ZAKAZKY - Č. ARCH. - Č. SPRÁVY |
| STAVBA: „Výmena ložísk na mostoch D1-329 a D1-332“ | | | | Opora č.1 - Betonárska výstuž úpravy spodnej stavby |