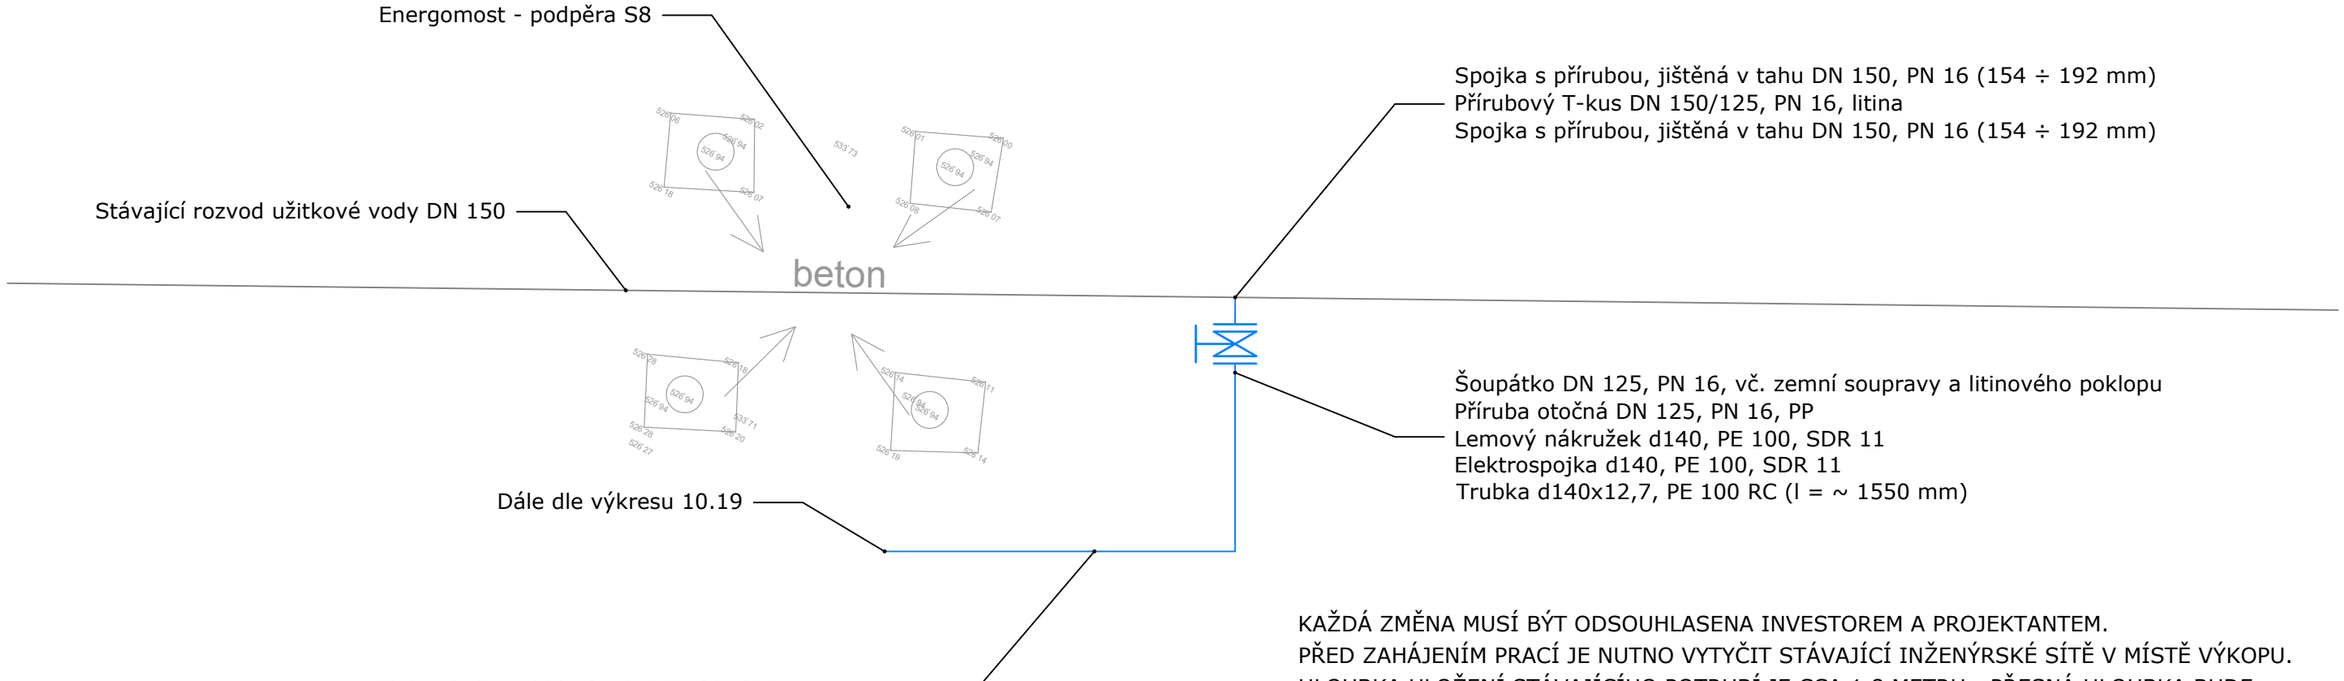

KAŽDÁ ZMĚNA MUSÍ BÝT ODSOUHLASENA INVESTOREM A PROJEKTANTEM.
PŘED ZAHÁJENÍM PRACÍ JE NUTNO VYTYČIT STÁVAJÍCÍ INŽENÝRSKÉ SÍTĚ V MÍSTĚ VÝKOPU.
HLOUBKA ULOŽENÍ STÁVAJÍCÍHO POTRUBÍ JE CCA 1,8 METRU - PŘESNÁ HLOUBKA BUDE OVĚŘENA PŘI ODKOPÁNÍ.
FINÁLNÍ TRASA BUDE STANOVENA PŘI ODKOPÁNÍ POTRUBÍ.
PLASTOVÁ TRUBKA VYVEDENÁ NAD ÚROVEŇ TERÉNU BUDE OSAZENA CHRÁNIČKOU DN 200, 1.4301, MIN. 300 mm NAD TERÉN, NEJVÝŠE PO PŘÍRUBOVÝ SPOJ.
HLOUBKA ULOŽENÍ NAPOJENÍ A VEDENÍ POTRUBÍ BUDE ODPOVÍDAT HLOUBCE ULOŽENÍ STÁVAJÍCÍHO POTRUBÍ.
POTRUBÍ V ZEMI BUDE OSAZENO SIGNALIZAČNÍM VODIČEM A OCHRANNOU FÓLIÍ 300 mm NAD POTRUBÍM.
V PŘÍPADĚ STEJNÉHO VÝŠKOVÉHO ULOŽENÍ POTRUBÍ PITNÉ A UŽITKOVÉ VODY NUTNO OSADIT PŘÍRUBOVÉ LITINOVÉ KOLENO DN 125 MEZI PŘÍRUBOVÝ T-KUS A ŠOUPÁTKO.

Revize	Datum	Provedl	Kontroloval	Schválil

PROSPECT spol. s r. o.
VÝSTAVNÍ 8, PSČ 709 00
OSTRAVA - MAR. HORY
Tel: 596 616 606, Fax: 596 616 265

PROJEKTOVAL	Ing. Zuzana Matůšová
KONTROLOVAL	Ing. Ondřej Klimek
SCHVÁLIL	Ing. Ondřej Klimek
Č. zakázky	25008
Kótováno v	mm
Měřítko	1:50
Datum	08/2025
Stupeň	DVZ
CAD	
Původní výkres	

Stavebník : AL INVEST Břidličná, a.s.
Akce : AL INVEST Břidličná, projekt Alfagen, III. etapa
Část : PS 10 - Rozvody médií v hale

Obsah : Kladečské schéma napojení užitkové vody u podpěry S8 energomostu

10.33

List 1/1