



PRZEKRÓJ POPRZECZNY DROGI

skala 1 : 50

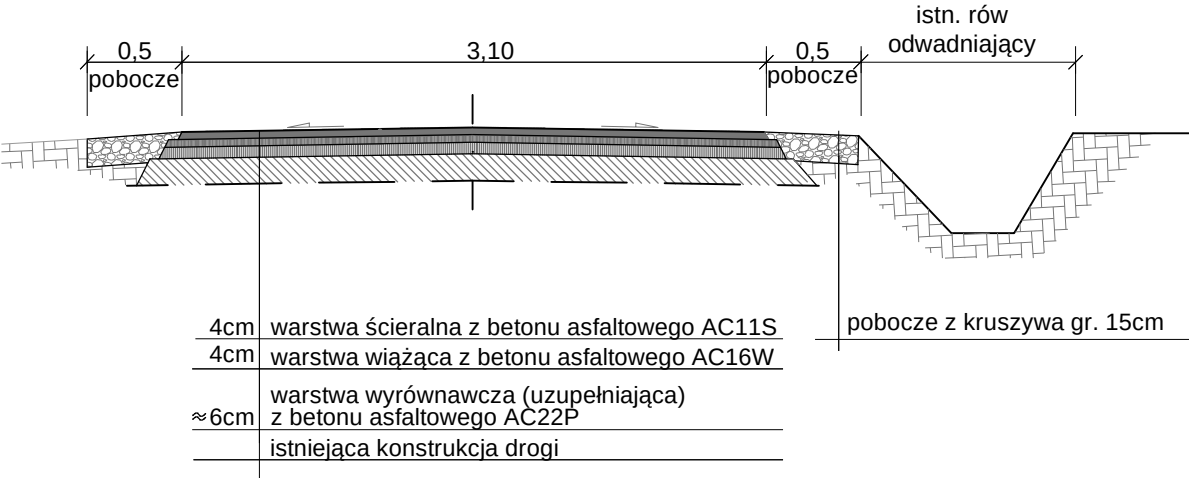

PRZEKRÓJ POPRZECZNY

skala 1 : 50

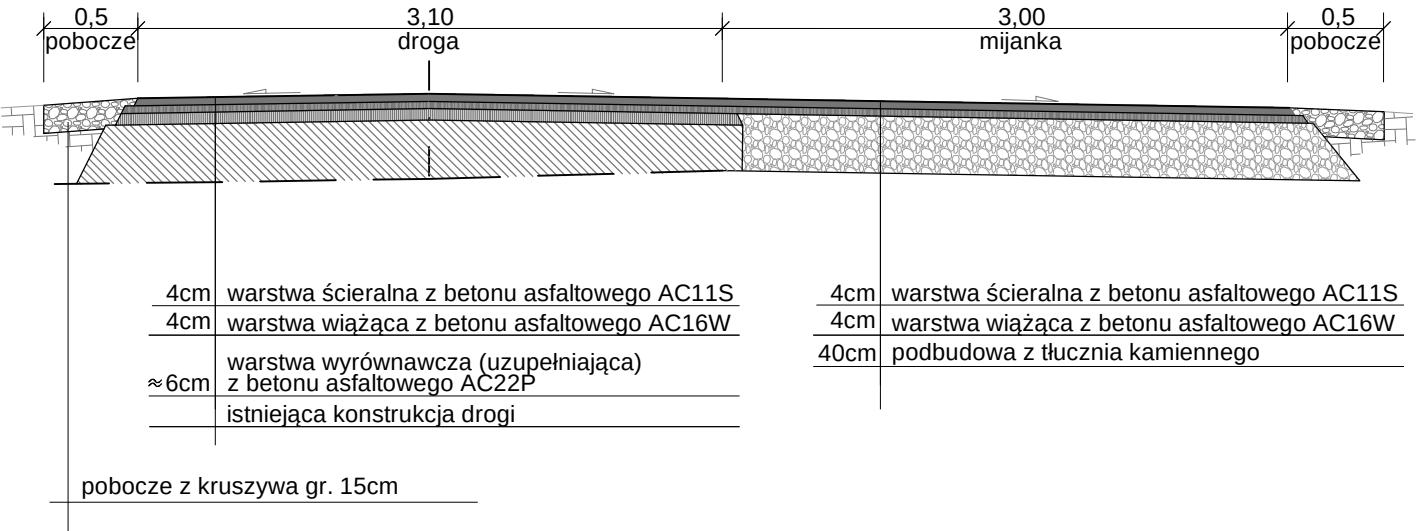

Inwestor:	Nadleśnictwo Jeleśnia ul. Suska 5, 34-340 Jeleśnia		
Temat:	Załącznik do zgłoszenia robót budowlanych dla inwestycji pn.: Przebudowa drogi leśnej "Turystyczna" w Leśnictwie Koszarawa Cicha		
Tytuł rysunku:	PRZEKRÓJ POPRZECZNY DROGI		1:50 Skala:
Funkcja:	Imię i Nazwisko:	Podpis:	Data: 09. 2025 r.
Opracował:	Miroslawa Łukasik		D02 Nr rysunku: