

| Promień łuku (m) | Poszerzenie jezdni (m) |
|------------------|------------------------|
| 13 | 4,70 |
| 14 - 15 | 3,80 |
| 16 - 20 | 2,70 |
| 21 - 25 | 2,10 |
| 26 - 30 | 1,70 |
| 31 - 35 | 1,50 |
| 36 - 40 | 1,30 |
| 41 - 45 | 1,10 |
| 46 - 50 | 1,00 |
| 51 - 75 | 0,70 |
| 76 - 100 | 0,50 |
| 101 - 150 | 0,30 |
| 151 - 250 | 0,25 |

Nawierzchnię jezdni drogi, zjazdu i mijanek należy wykonać z kruszywa frakcji 0-31,5 z zaimalowaniem miałem frakcji 0/4 lub 0-8 na gr. około 0,5-1cm. Krzywa przesiewu kruszywa powinna się znajdować w polu pomiędzy 1 a 2 krzywymi dobrego uziarnienia

Nie dopuszcza się użycia materiału na nawierzchnię jezdni 0/31,5 kruszywa wapiennego, dolomitowo-wapiennego lub wapienno-dolomitowego.




Dopuszcza się zastosowanie kruszywa ciągłego frakcji 0-63 na w-wę górną podbudowy przy układaniu dwuwarstwowym lub zamknięcie w-wy podbudowy frakcją 0-31,5

Pobocze gr. 10 cm wykonane z mieszanki kruszyw niesortu, ułożone na materiale nasypowym zagęszczalnym dającym się zagęścić do min.ls-0,98

Projektowana konstrukcja nawierzchni zjazdów i mijanek:

- nawierzchnia z kruszywa frakcji 0-31,5 gr 10cm
- podbudowa z kruszywa 31,5/63 gr. po zagęszczeniu 25cm

Przekrój typowy rowu remontowanego/odtwarzanego rowu wymiary minimalne

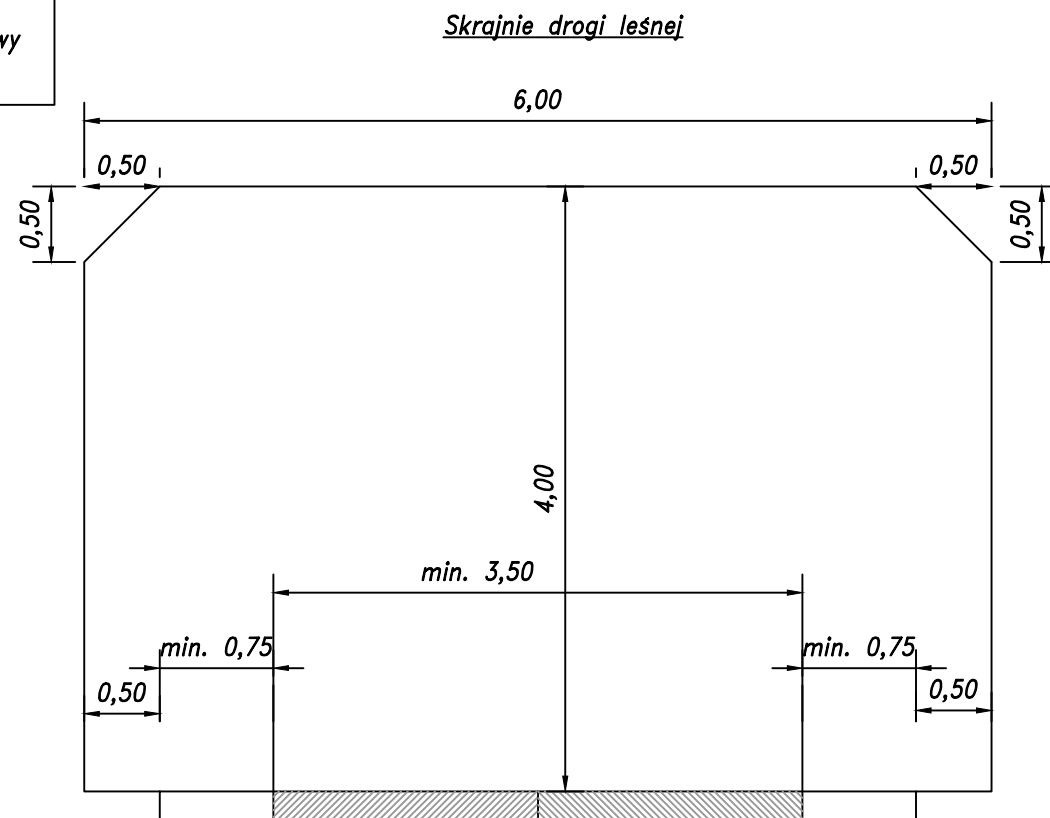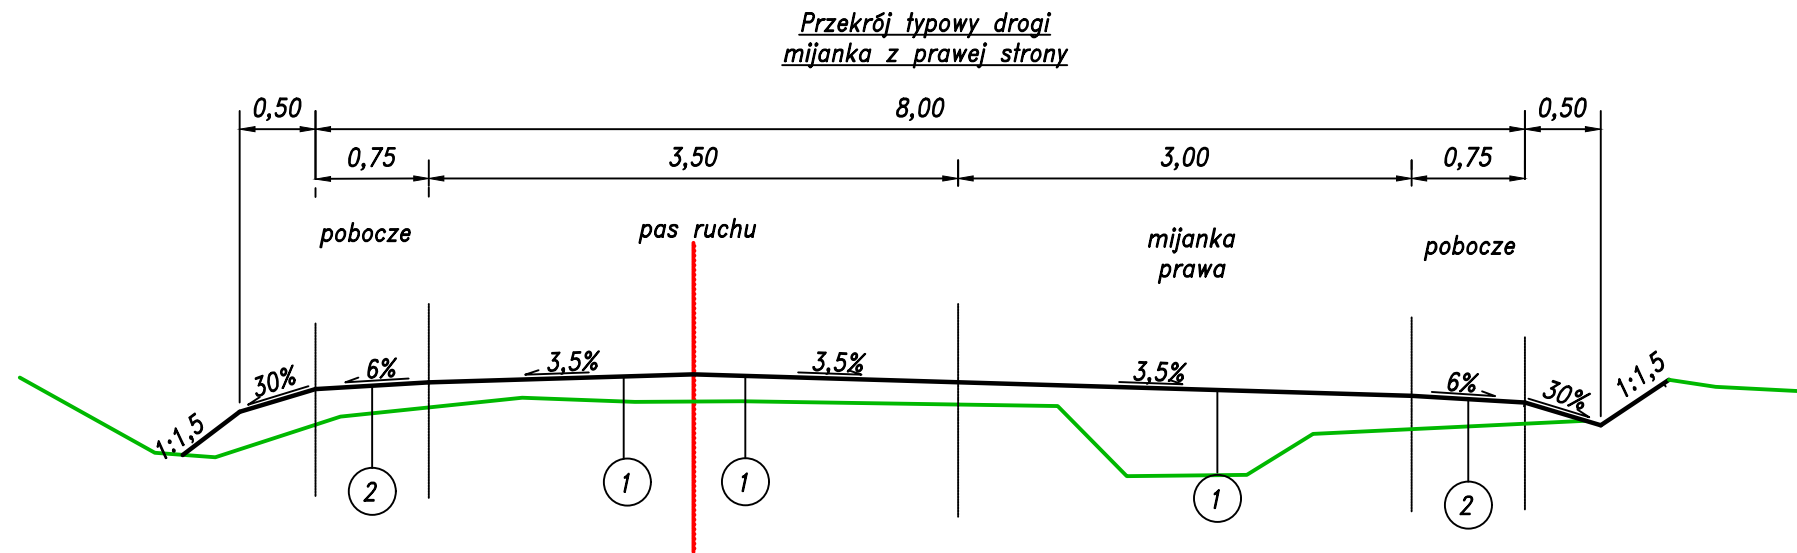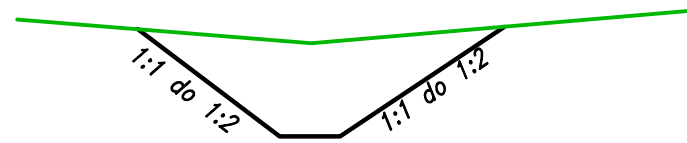

| | | | |
|--|-----------------------------------|------------------------|------------------|
| JEDNOSTKA PROJEKTOWA: CURSUS PROJEKT Marcin Ludwig ul. Spokojna 14, 44-171 Pławniowice tel. +48 602 555 630 NIP: 756-153-85-22 Regon: 241085395 www.cursusprojekt.pl mail: biuro@cursusprojekt.pl | | | |
| INWESTOR: NADLEŚNICTWO SIEWIERZ UL. Łysa Góra 6, 42-470 SIEWIERZ tel./fax. 32 674 29 57 32 674 11 60 www.siewierz.katowice.lasy.gov.pl e-mail: siewierz@katowice.lasy.gov.pl | | | |
| LOKALIZACJA INWESTYCJI: NADLEŚNICTWO SIEWIERZ, LESNICTWO LGOTA Województwo śląskie, powiat Mysłkowski, jedn. ewid. 240902_5 Kozie Głowobyszar wiejski, obręb 0018 Postep, dz. ewid. 322/9, 315/4 | | | |
| PRZEDSIĘWZIĘCIE: PRZEBUDOWA DROGI LEŚNEJ NR L3/0810 W LEŚNICTWIE LGOTA | | | |
| STADIUM: PROJEKT WYKONAWCZY | BRANŻA: DROGOWA | NR PROJEKTU: 26/1-2021 | |
| PODSTAWA OPR.: UMOWA UM/84a/2021 z dnia 20.10.2021r. | TYTUŁ RYSUNKU: PRZEKROJE NORMALNE | NR RYS. 3.1 | |
| FUNKCJA: | BRANŻA: | NR UPR: | PODPIS: |
| PROJEKTANT: | MGR INŻ. MARCIN LUDWIG | DROGI | SLK/2515/POOD/08 |
| | | SKALA: 1:50 | |
| | | DATA: GRUDZIEŃ 2021 | |