



PREHLADNÝ VÝKRES
PÔDORYS (NOVÝ STAV)
M 1 : 100

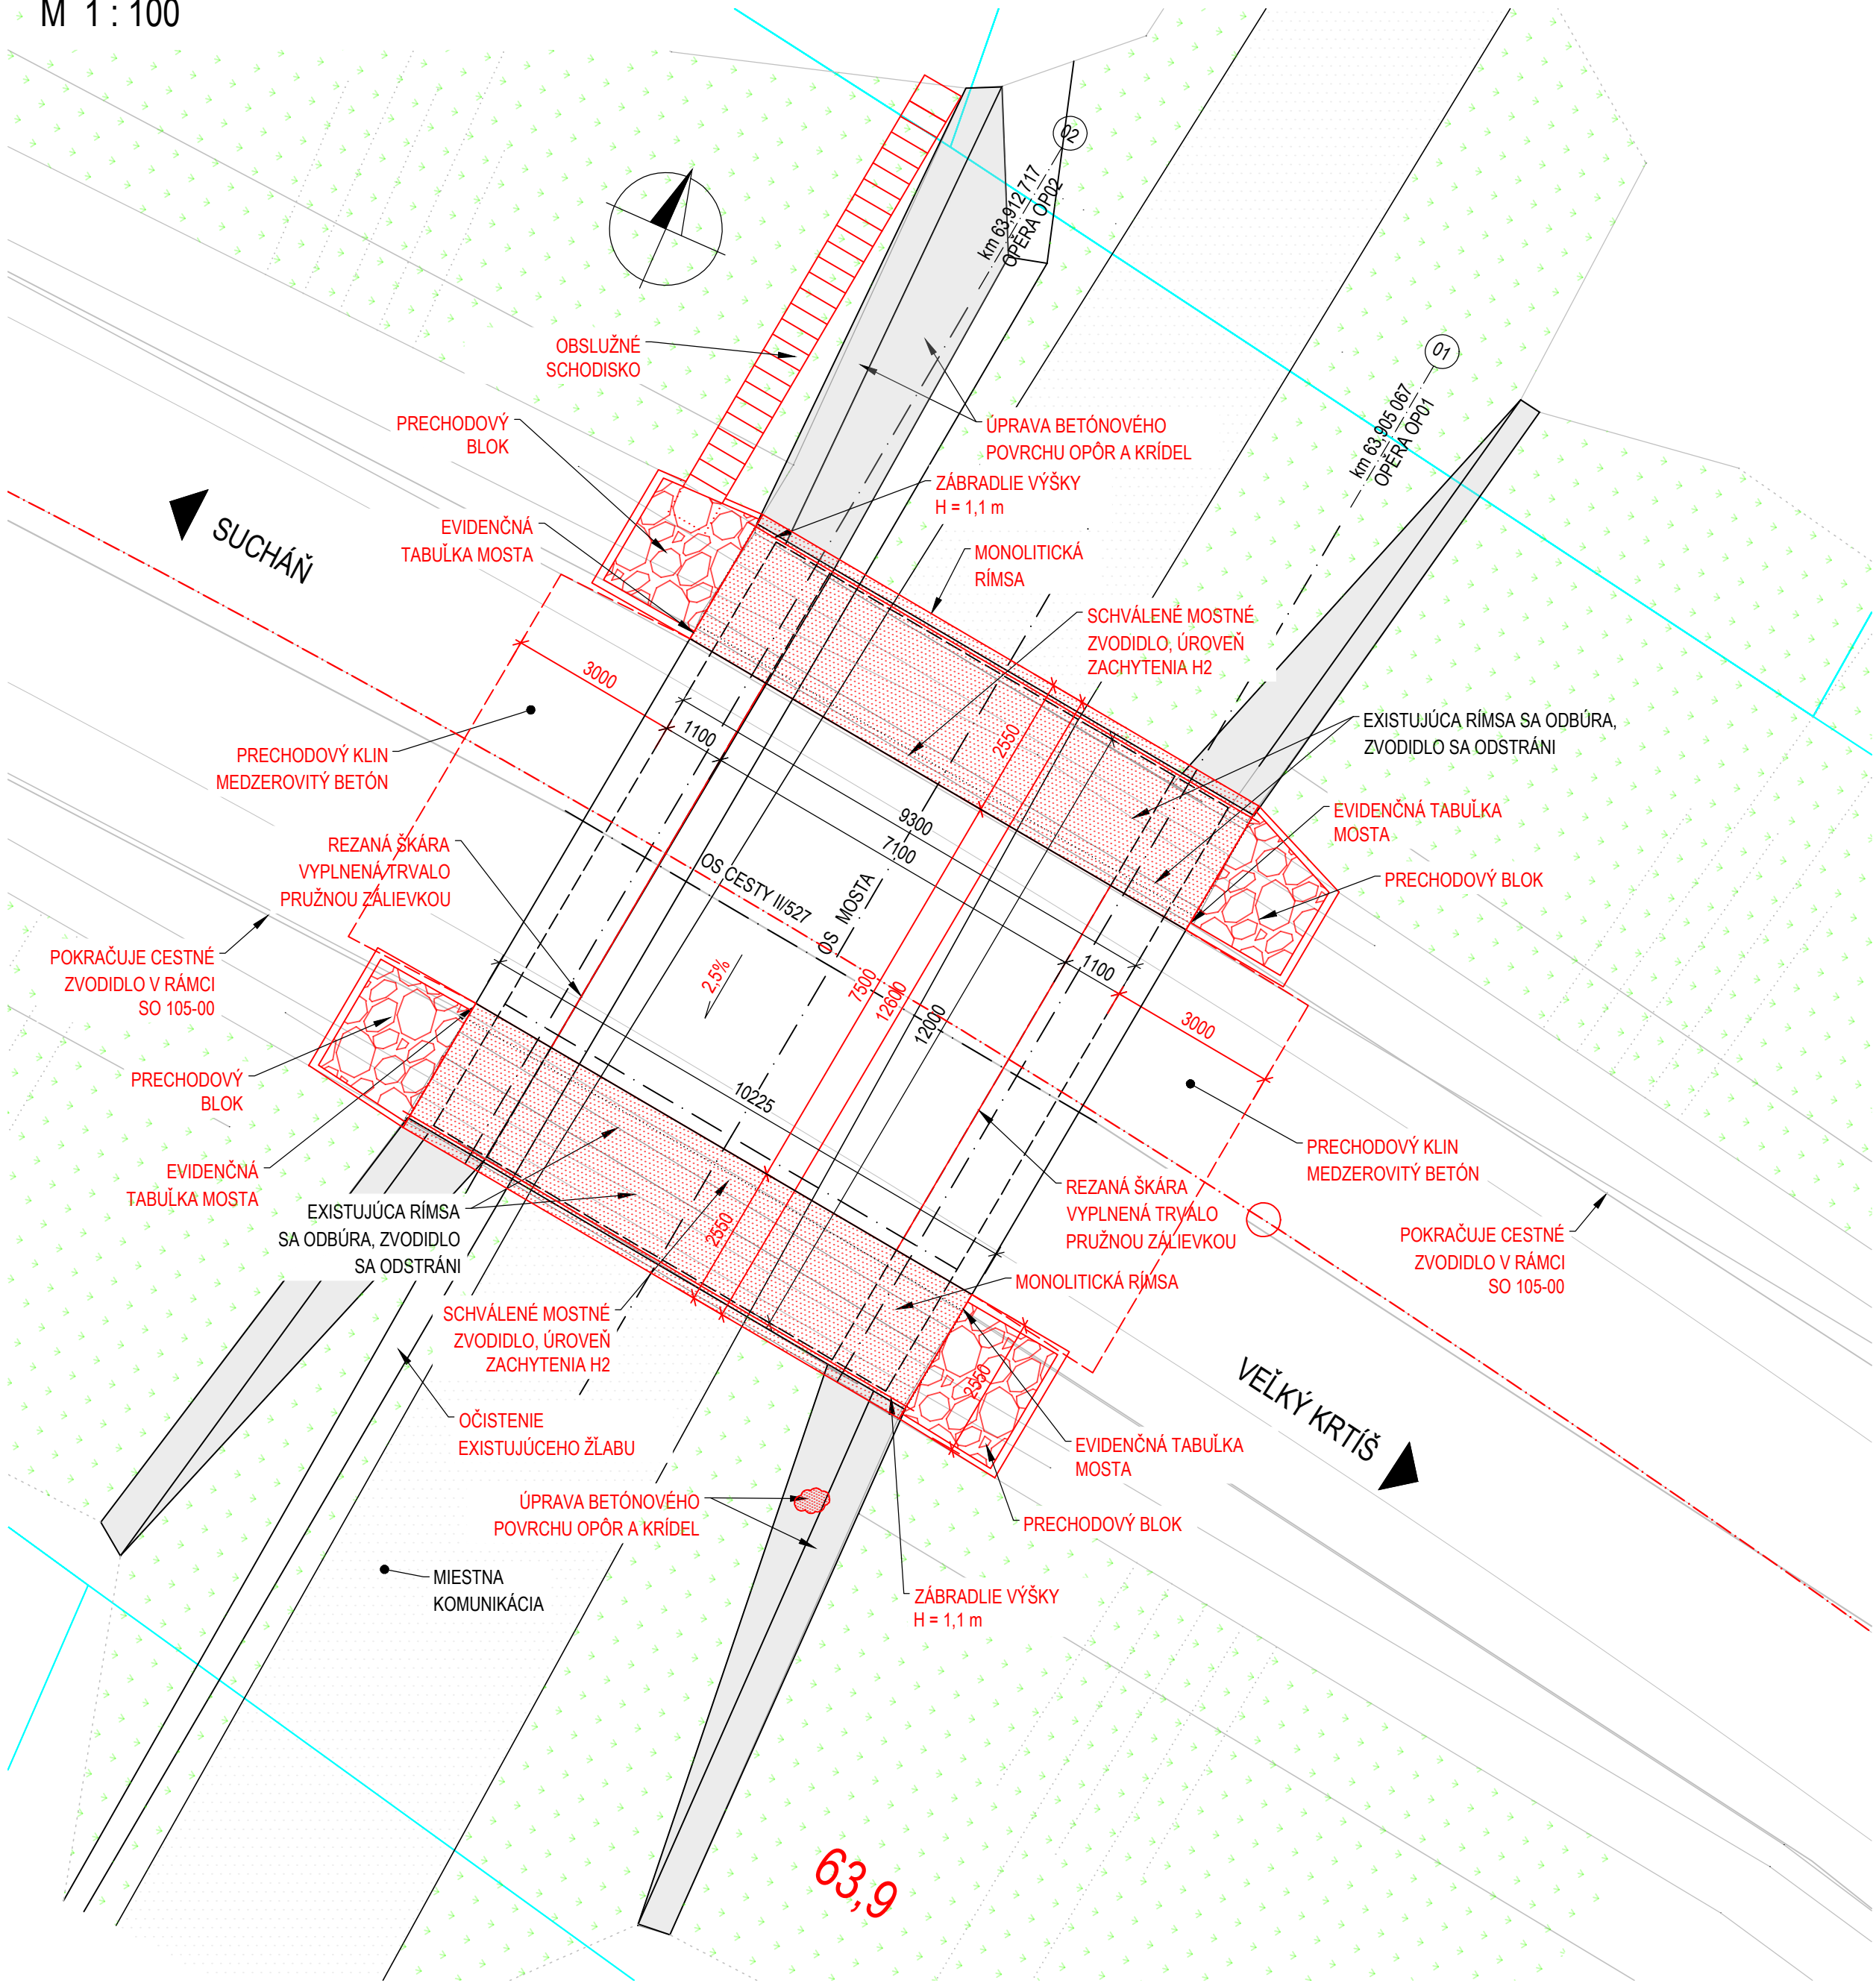


PRIEČNY REZ
(EXISTUJÚCI STAV)
M 1 : 100

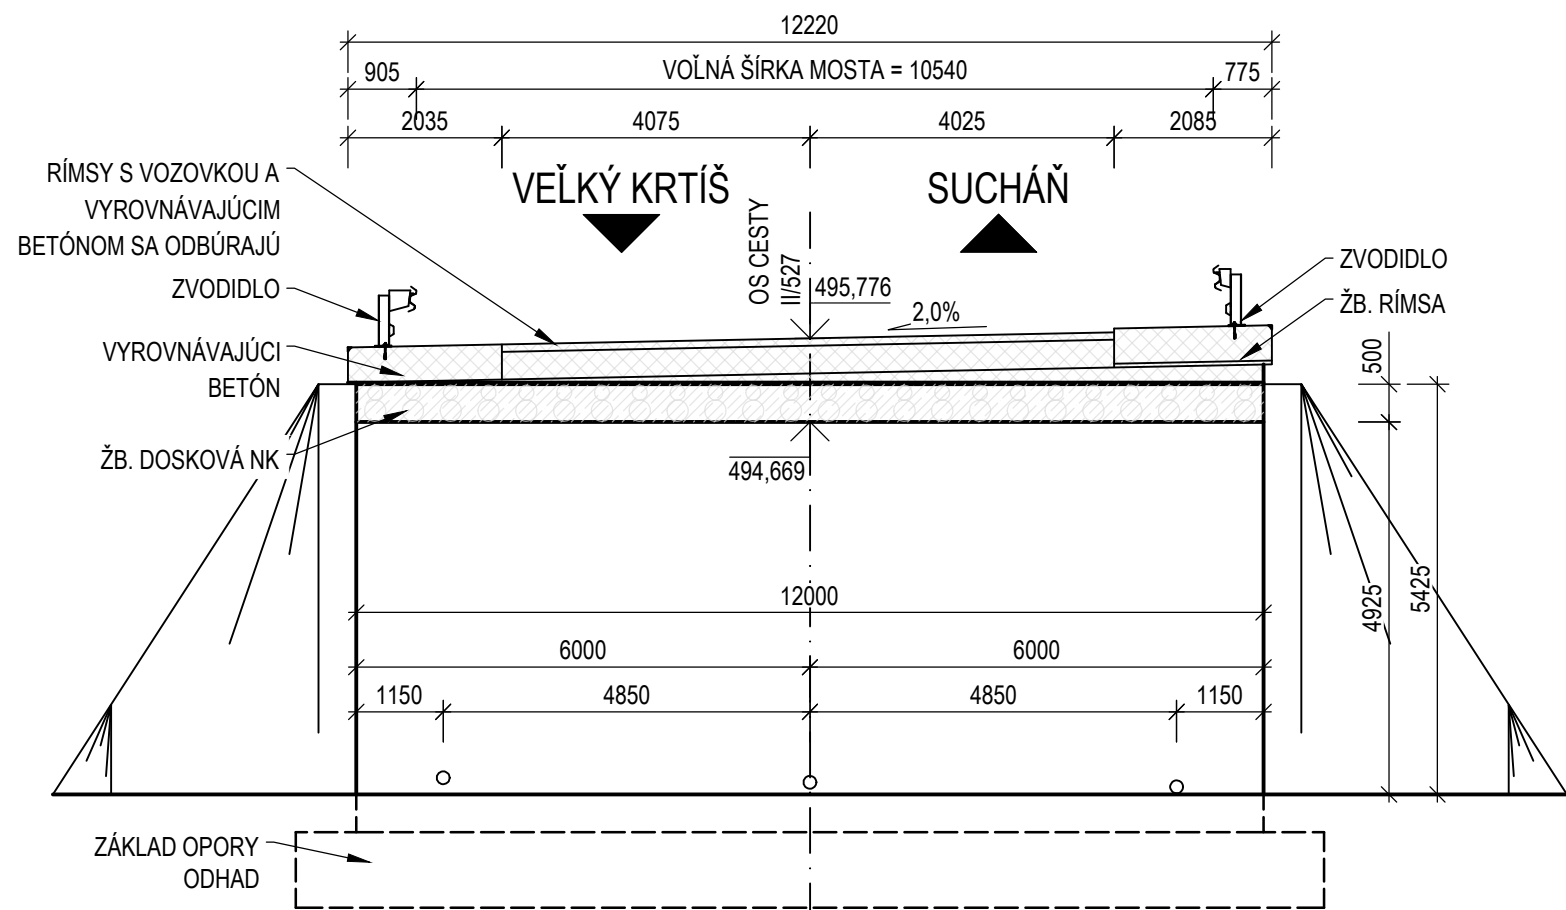


LEGENDA

- HRANICA KATASTRÁLNEHO ÚZEMIA
- HRANICE PARCEL
- VRSTEVNICE
- REKONŠTRUKCIA
- ZAMERANIE ÚZEMIA


PRIEČNY REZ (NOVÝ STAV)
M 1 : 100

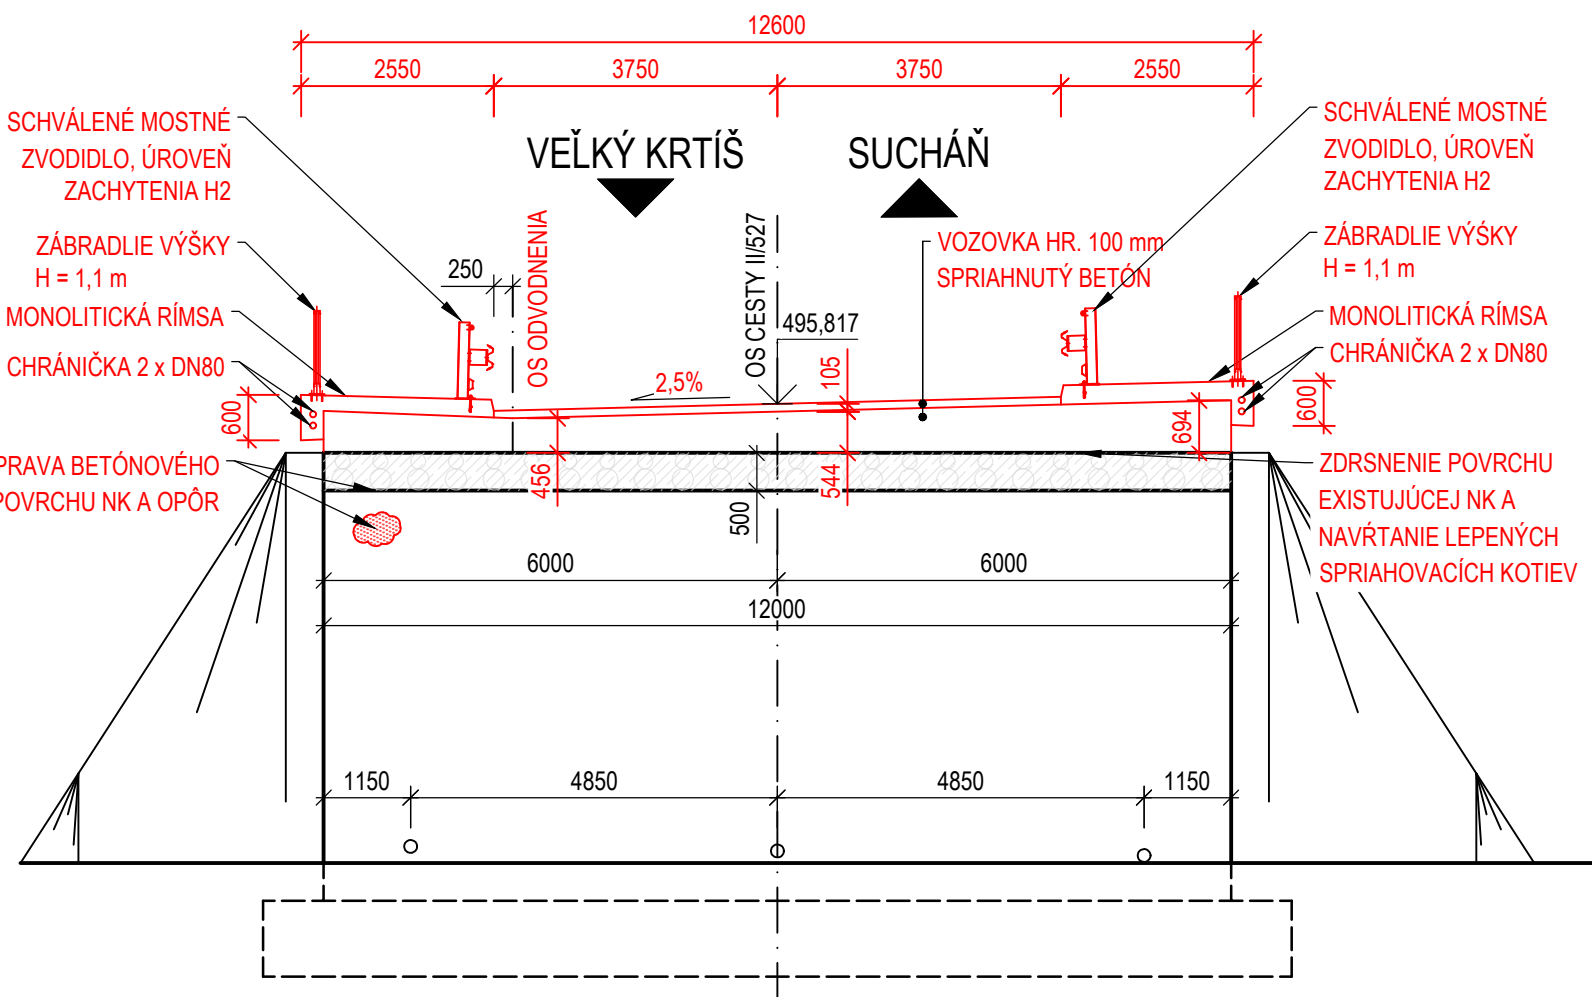

POZDĽŽNY REZ / POHĽAD
(NOVÝ STAV)
M 1 : 100

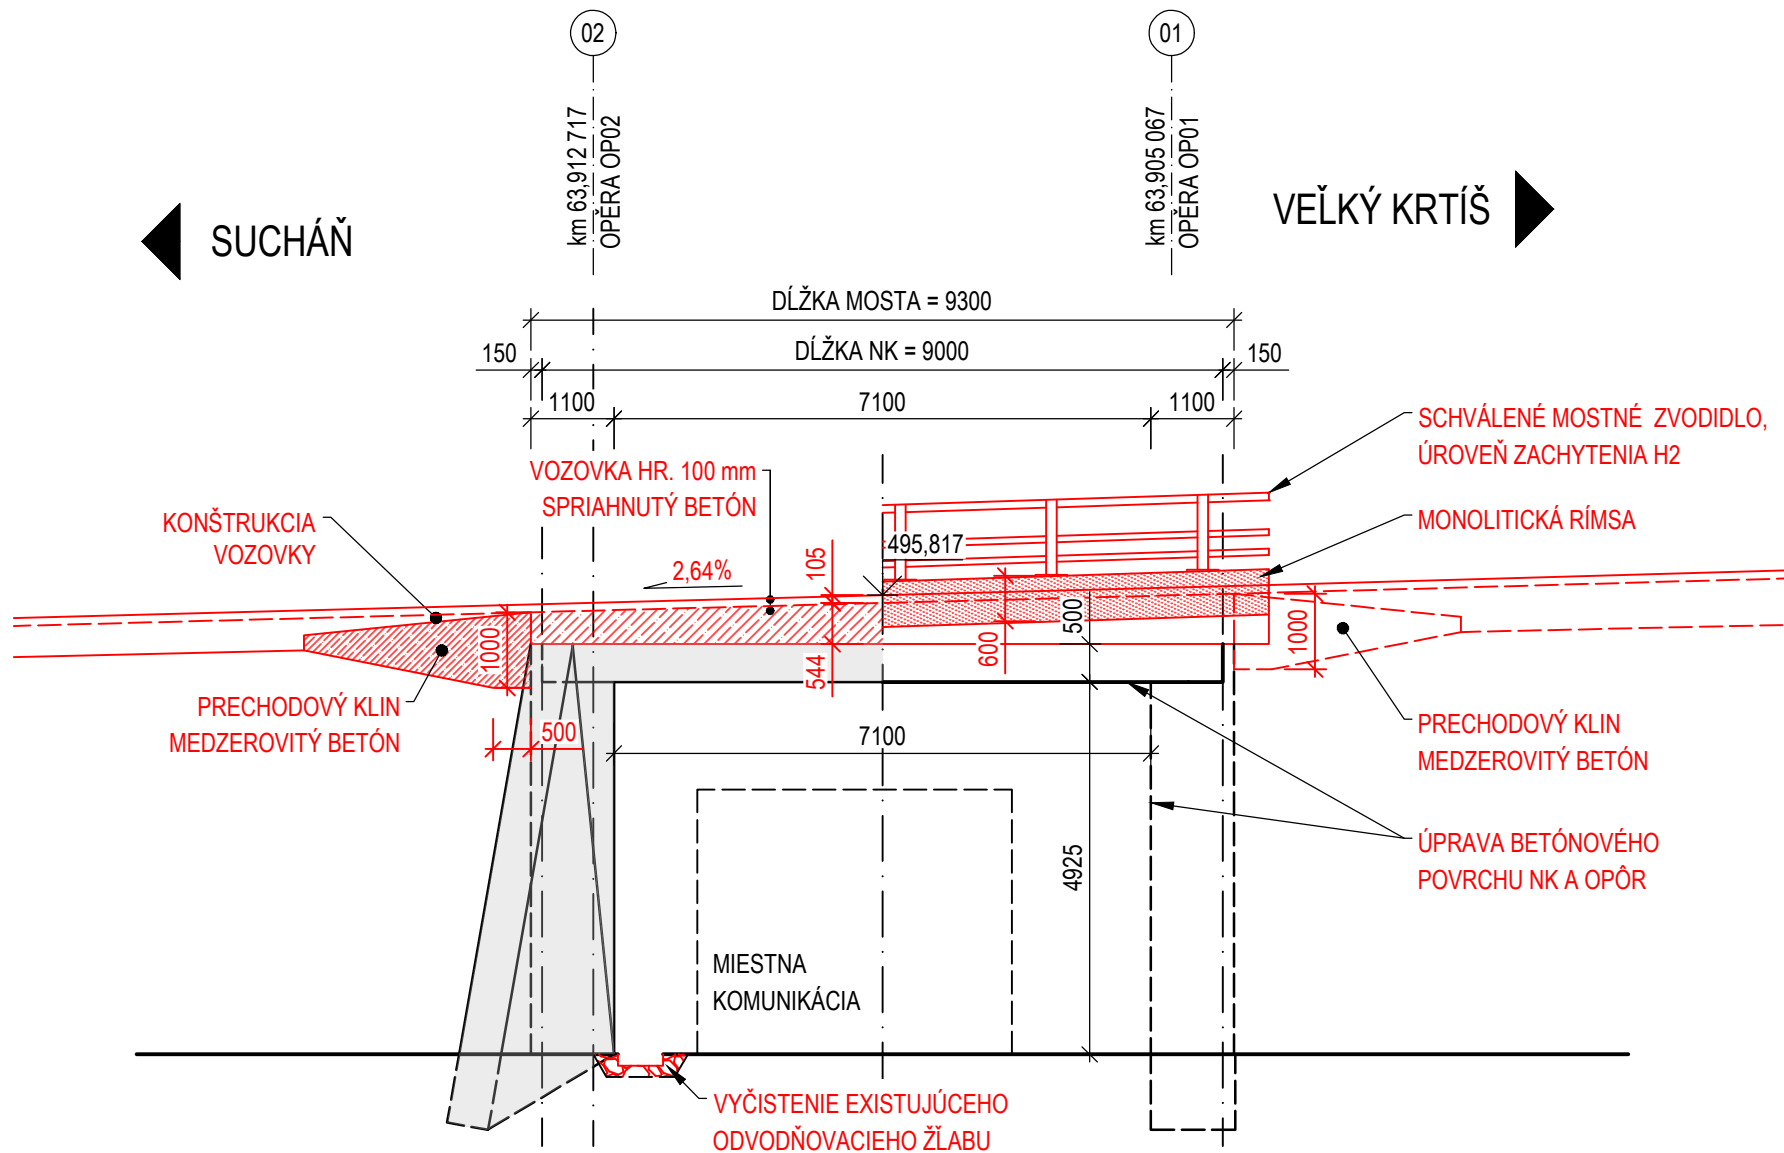

POZDĽŽNY POHĽAD / REZ
(EXISTUJÚCI STAV)
M 1 : 100

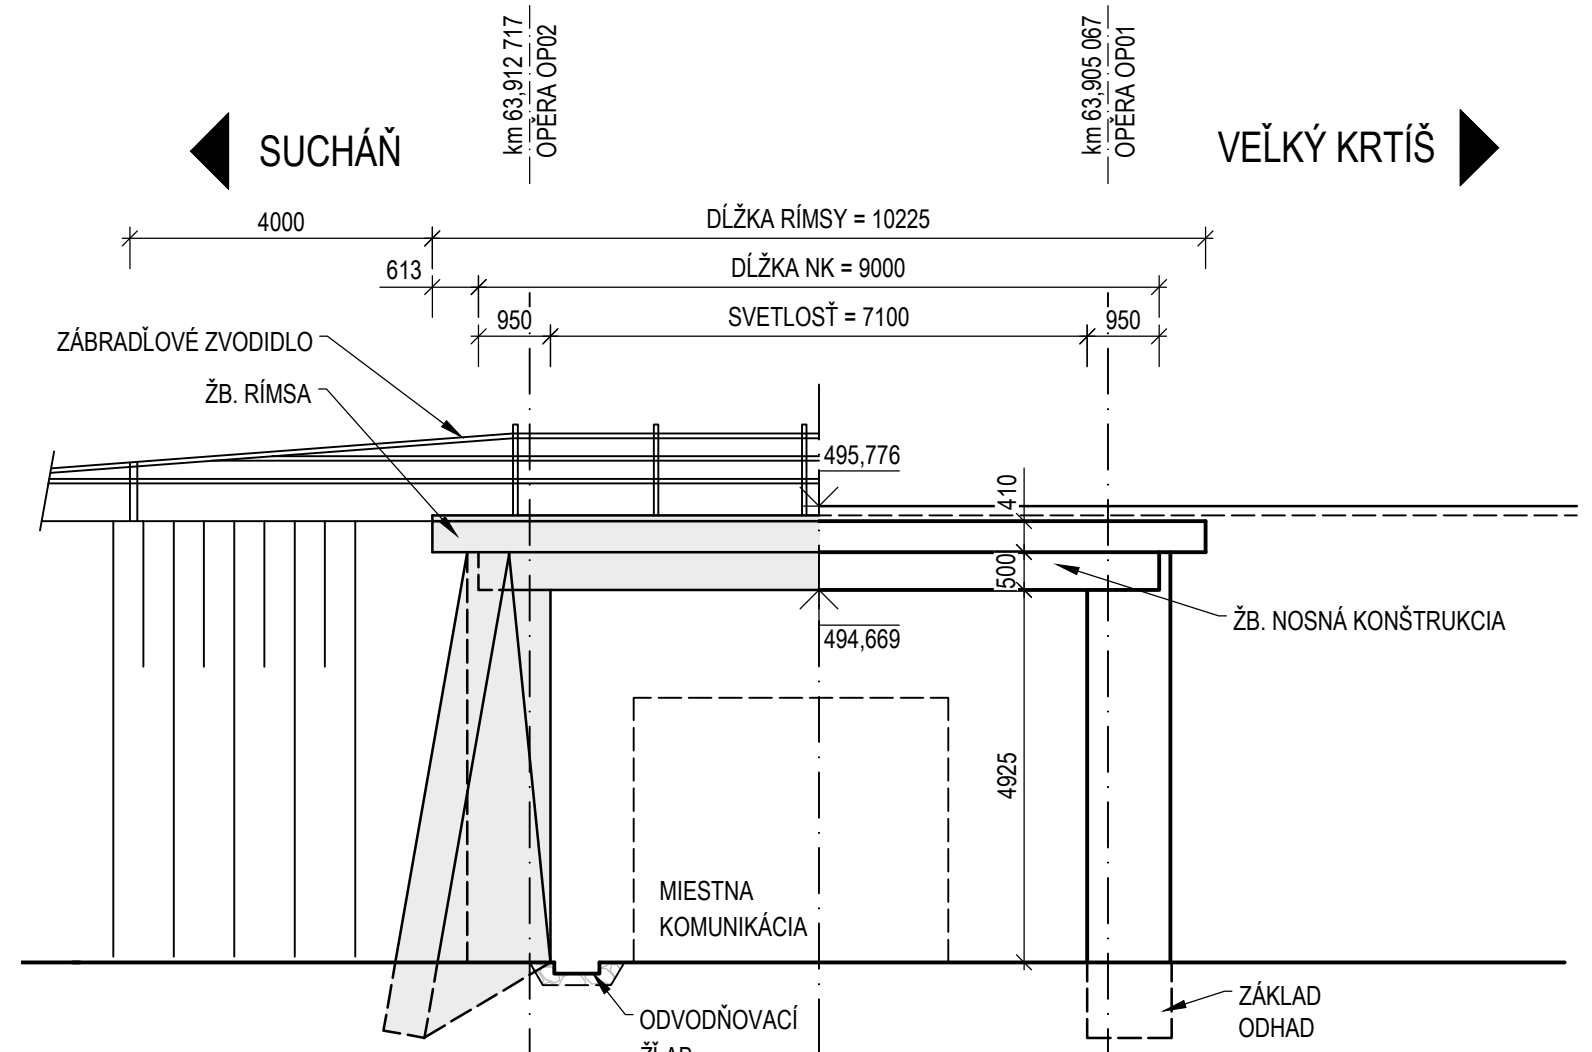

POZNÁMKY:

- POVRCHOVÝ FAREBNÝ ODTIEŇ NÁTEROV RAL OCEĽOVÝCH ČASŤÍ URČÍ INVESTOR.
- NOVÉ ÚPRAVY OKOLO MOSTA SÚ NAVRHNUTÉ NA ZÁKLADE ZAMERANIA TERÉNU GEODETOM. ZAMERANÝ TERÉN MÔŽE BYŤ ROZDIELNY V POROVNANÍ SO SKUTOČNOSŤOU. V TAKOM PRÍPADE BUDE POTREBNÉ PRÍSPŇOBIŤ GEOMETRIU NAVRHOVANÝCH ÚPRAV MOSTA.

ŠPECIFIKÁCIA BETÓNU:



PODĽA STN EN 206+A2	C 12/15 - X0 (SK) - Cl 1,0 - Dmax22 - S3
PODKLADNÝ BETÓN	C 35/45 - XC4, XD1, XF2 (SK) - Cl 0,4 - Dmax22 - S3
SPRIAHUJÚCA DOSKA	C 35/45 - XC4, XD3, XF4 (SK) - Cl 0,4 - Dmax16 - S3
MONOLITICKÁ RÍMSA	C 25/30 - XC2, XF1 (SK) - Cl 0,4 - Dmax22 - S3
OBSLUŽNÉ SCHODISKO	MCB D - Cl 1,0 - Dmax22
PODĽA STN 73 6124-2	
PRECHODOVÝ KLIN	

ŠPECIFIKÁCIA OCELE:

DLE STN EN 10080 A STN 42 0139	B 500B
BETONÁRSKA VÝSTUŽ	Z REBROVANEJ OCELE (BSI 500 M)
KARI SIEŤ	

SÚVISIACE ČASTI STAVBY:

SO 105-00 CESTA II/527 V K.Ú. HORNÝ DAČOV LOM, V CKM 62,587 00 – 66,876 00

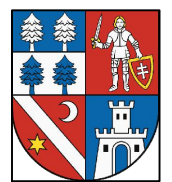OBJEDNÁVATEĽ:  BANSKOBYSŤRICKÝ SAMOSPRÁVNÝ KRAJ Námestie SNP 23, 974 01 Banská Bystrica		ZHOTOVITEĽ:  AFRY CZ s.r.o. ORGANIZAČNÁ ZLOŽKA SLOVENSKEJ PLYNÁRENSKÁ 7/A 821 09 BRATISLAVA tel.: +421 908 136 191 www.afry.cz	
HLAVNÝ INŽINIER PROJEKTU: Ing. Ľubica Cigerová	ZODPOVEDNÝ PROJEKTANT: Ing. Ján Lamparský	VYPRACOVAL: Ing. Ľubica Targošová	KONTROLOVAL: Ing. Monika Víteková
NÁZOV STAVBY: REKONŠTRUKCIA CESTY A MOSTOV II/527 VEĽKÝ KRŤIŠ - SUCHÁŇ (HRANICA OKRESU VK/KA); KUMULATÍVNE STANIČENIE KM 48,947 - 67,587; V. ETAPA; ÚSEK 3.			
STAVEBNÝ OBJEKT: SO 208-00 Most ev. č. 527 - 32 v ckm 64,001 cez miestnu komunikáciu v obci Dačov Lom			
PRÍLOHA: Prehľadný výkres		ČASŤ: D.	
KRAJ / OKRES: Banskobystrický/ Veľký Krť		VÝKRES Č.: 2	
DÁTUM: 12/2023		ČÍSLO SÚPRAVY:	
STUPEŇ: DSPRS			
MIERKA: 1:100			
POČET A4: 8 x A4			
Č. ZÁKAZKY 2023/0212			