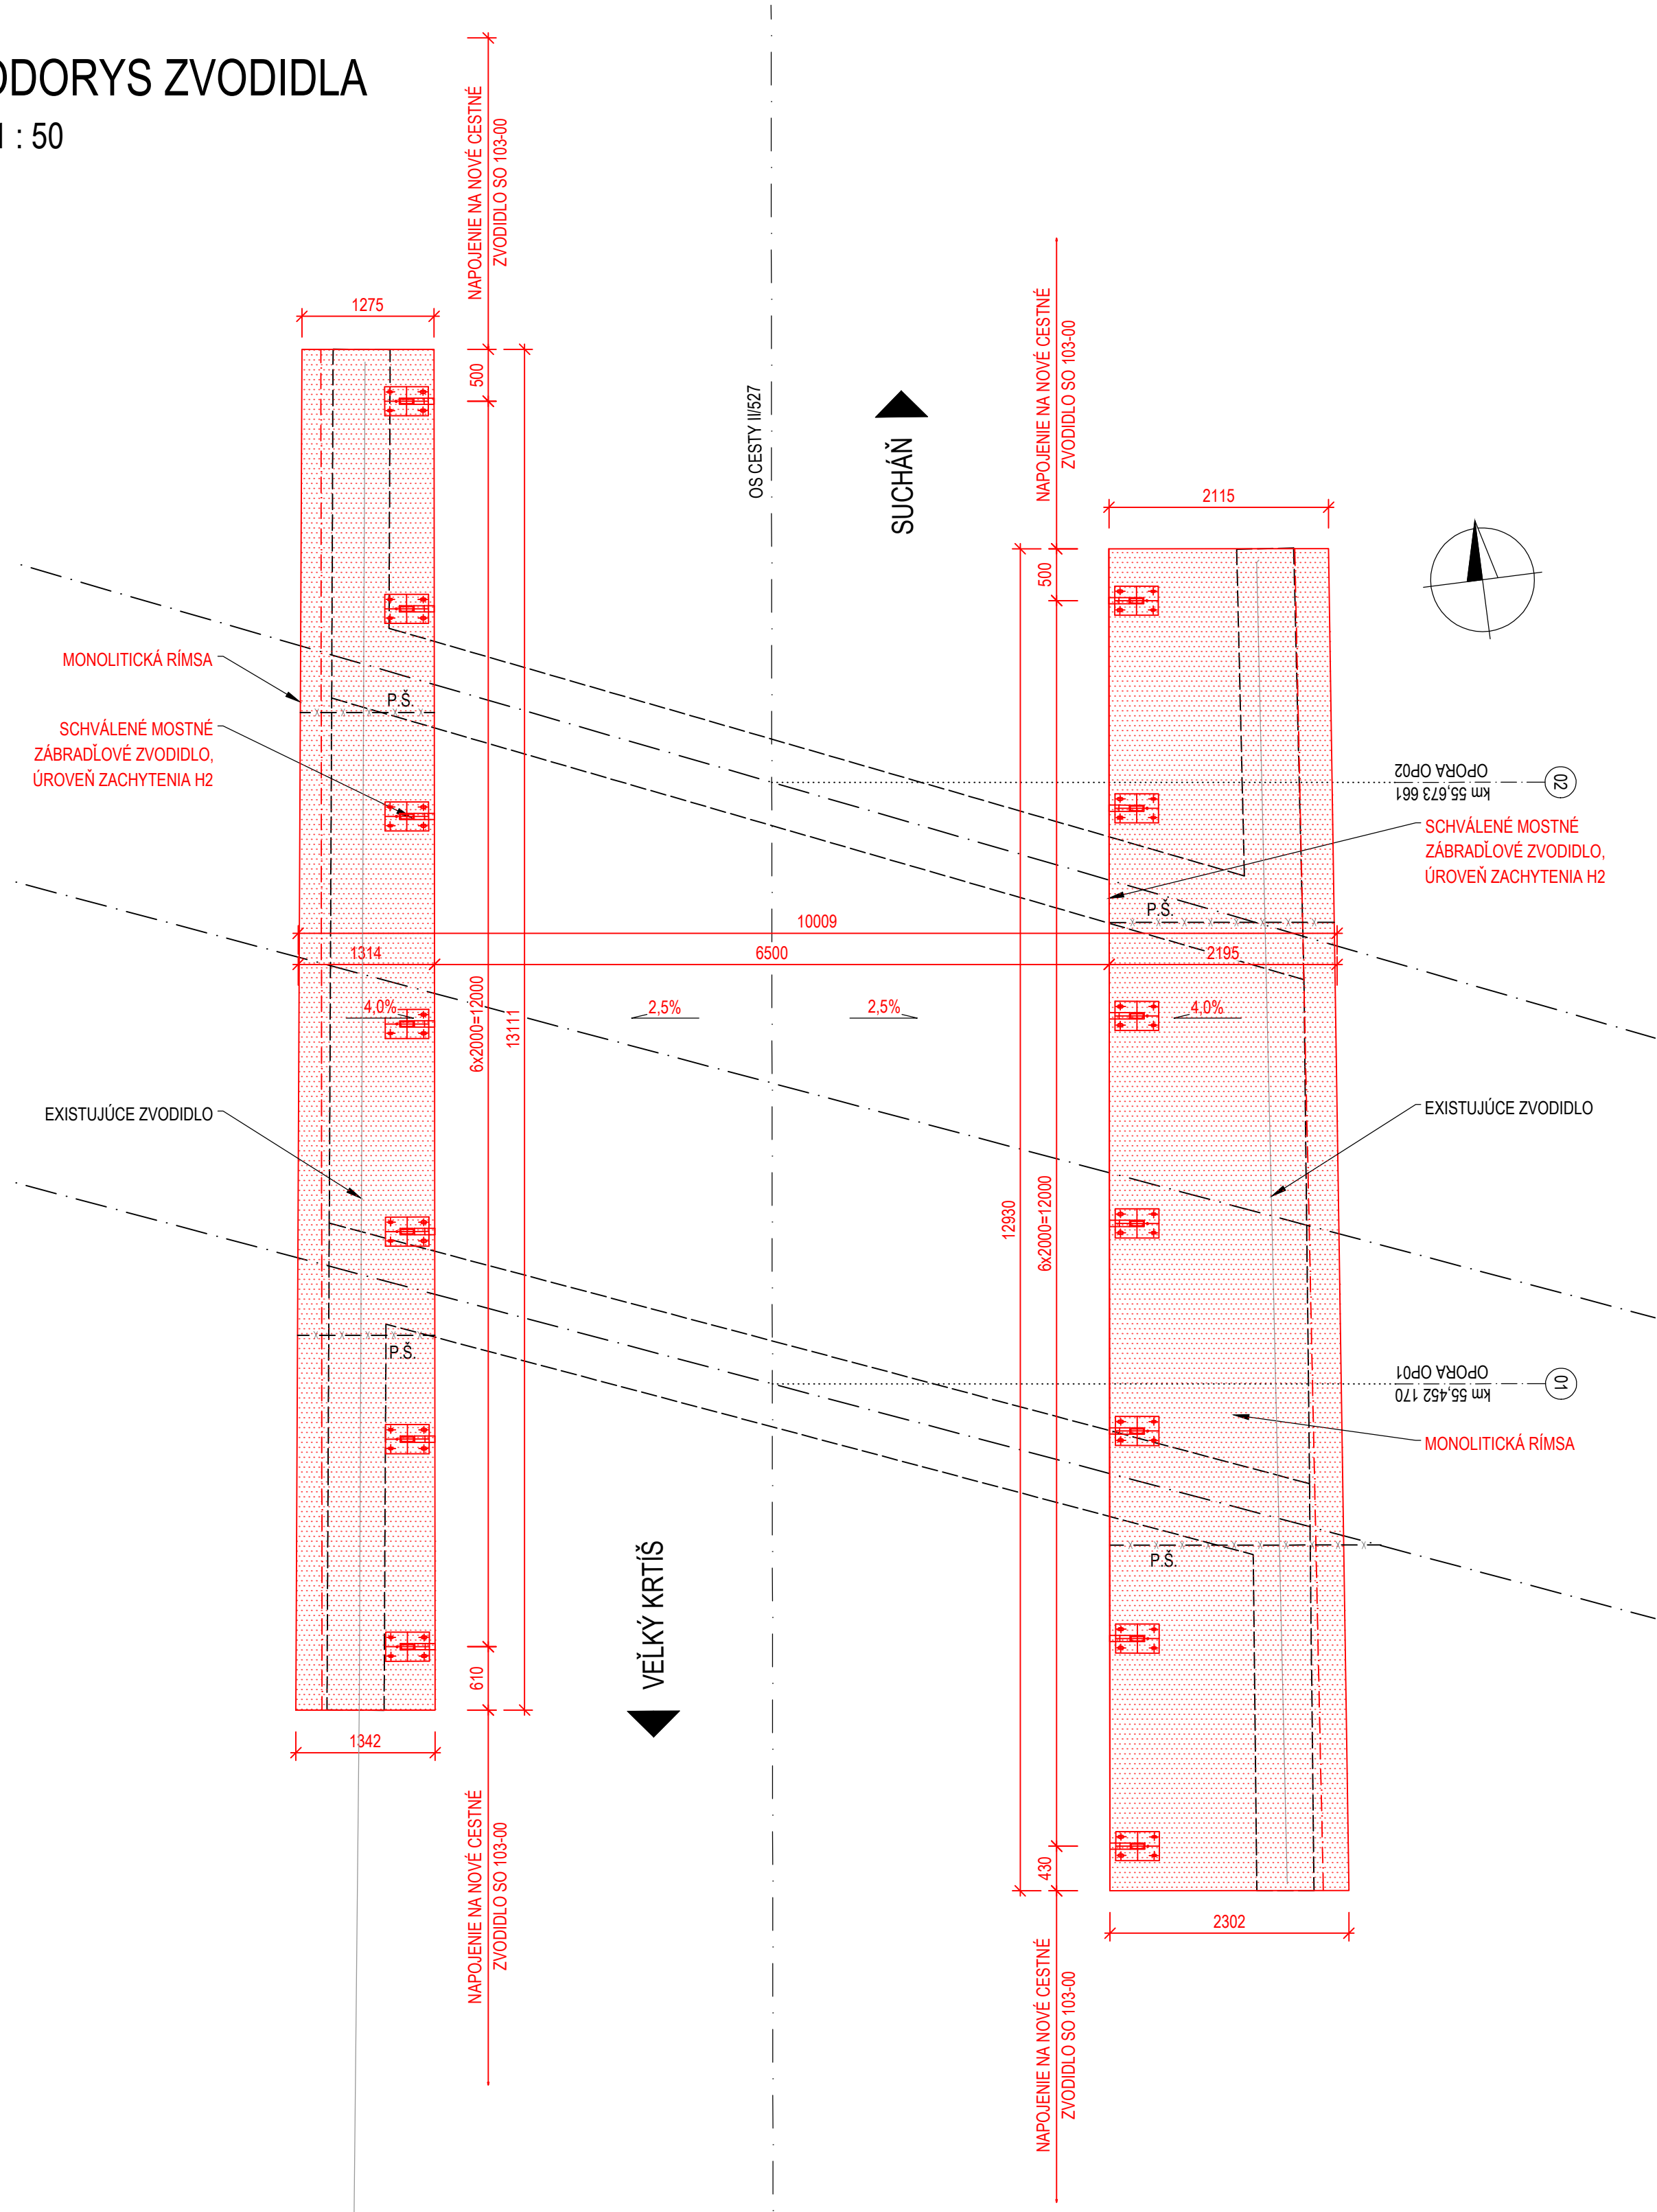
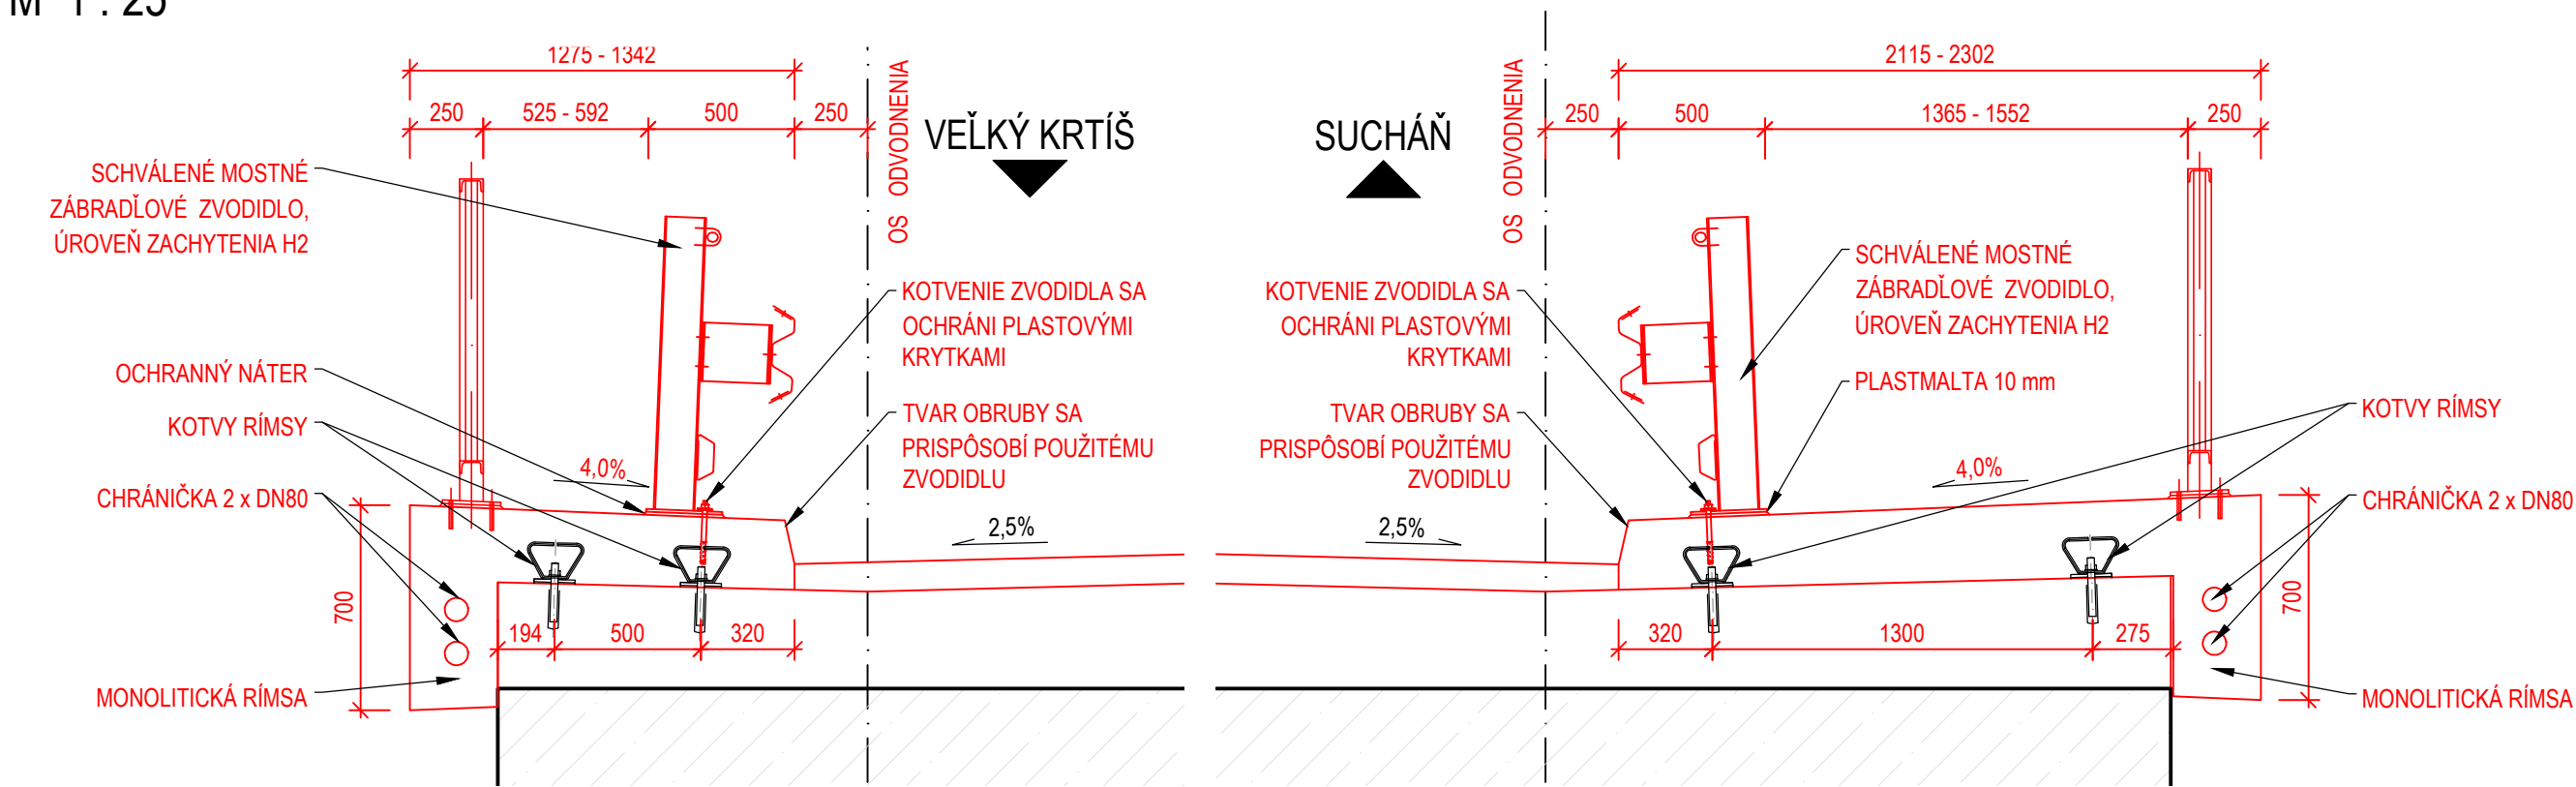


PÔDORYS ZVODIDLA
M 1 : 50



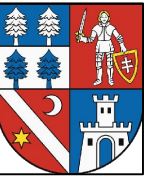

PRIEČNY REZ
M 1 : 25



| VÝKAZ MATERIÁLU | [m] |
|--------------------------|-------|
| ZÁBRADĽOVÉ ZVODIDLO - H2 | 26.04 |
| DEMOLÁCIA ZVODIDLA | 44.60 |

POZNÁMKY:

- KOTEVNÉ DOSKY ZVODIDLA JE POTREBNÉ PODIAŤ ZÁLIEVKOU Z PLASTMALTY A VRT MUSÍ BYŤ VEDENÝ KOLMO K PОВRCHU
- OKRAJE DOSIEK SA UTESNIA TRVALE PRUŽNÝM TMELOM
- ZVODIDLÁ BUDÚ VYROBENÉ A INŠTALOVANÉ V SÚLADE S PLATNÝMI TP a TPV
- TÁTO PRÍLOHA JE INFORMATÍVNA, SLUŽÍ PRE ZHOTOVENIE VÝROBNO-TECHNICKEJ DOKUMENTÁCIE (VTD)
- DETAILY BUDÚ PRÍPOSOBENÉ KONKRÉTNEMU TYPU ZVODIDLA
- POVRCHOVÝ FAREBNÝ ODTIEŇ NÁTEROV RAL OCELOVÝCH ČASŤÍ URČÍ INVESTOR.
- UKONČENIE CESTNÝCH ZVODIDIEL BUDE VYRIEŠENÉ AKO JE V SÚČASNOSTI, TEDA ZVODIDLO BUDE UKONČENÉ ZAOBLNÍMIZAHNUTÍM Z DÔVODU ZACHOVANIA PRÍSTUPU K RODINNÝM DOMOM A NA SÚKROMNÉ POZEMKY.
- NOVÉ ÚPRAVY OKOLO MOSTA SÚ NAVRHNUTÉ NA ZÁKLADE ZAMERANIA TERÉNU GEODETOM. ZAMERANÝ TERÉN MÔŽE BYŤ ROZDIELNY V POROVNANÍ SO SKUTOČNOSŤOU. V TAKOM PRÍPADE BUDE POTREBNÉ PRÍPOSOBIŤ GEOMETRIU NAVRHOVANÝCH ÚPRAV MOSTA.

| | | | |
|--|--|--|-----------------|
| OBJEDNÁVATEL: | | ZHOTOVITEĽ: | |
|  BANSKOBYSTRICKÝ SAMOSPRÁVNÝ KRAJ Námestie SNP 23, 974 01 Banská Bystrica | |  AFRY CZ s.r.o. ORGANIZAČNÁ ZLOŽKA SLOVENSKO PLYNÁRENSKÁ 7/A 821 09 BRATISLAVA tel.: +421 908 136 191 www.afry.cz | |
| HLAVNÝ INŽINIER PROJEKTU: | ZODPOVEDNÝ PROJEKTANT: | VYPRACOVAL: | KONTROLOVAL: |
| Ing. Ľubica Cigerová | Ing. Ján Lamparský | Ing. Ján Lamparský | Ing. Peter Holý |
| NÁZOV STAVBY: | | | |
| REKONŠTRUKCIA CESTY A MOSTOV II/527 VEĽKÝ KRTIŠ - SUCHÁŇ (HRANICA OKRESU VK/KA); KUMULATÍVNE STANIČENIE KM 48,947 - 67,587; V. ETAPA; ÚSEK 2. | | | |
| STAVEBNÝ OBJEKT: | SO 204-00 Most ev. č. 527 - 28 v ckm 55,414 cez potok Riečka pred časťou obce Modrý Kameň-Riečky | | |
| PRÍLOHA: | VÝKRES ZVODIDLA | | |
| KRAJ / OKRES: | Banskobystrický / Veľký Krtíš | ČASŤ: | D. 5. |
| DÁTUM: | 12/2023 | VÝKRES Č.: | |
| STUPEŇ: | DSPRS | ČÍSLO SÚPRAVY: | |
| MIERKA: | 1:50, 1:25 | | |
| POČET A4: | 8x44 | | |
| Č. ZÁKAZKY | 2023/0212 | | |