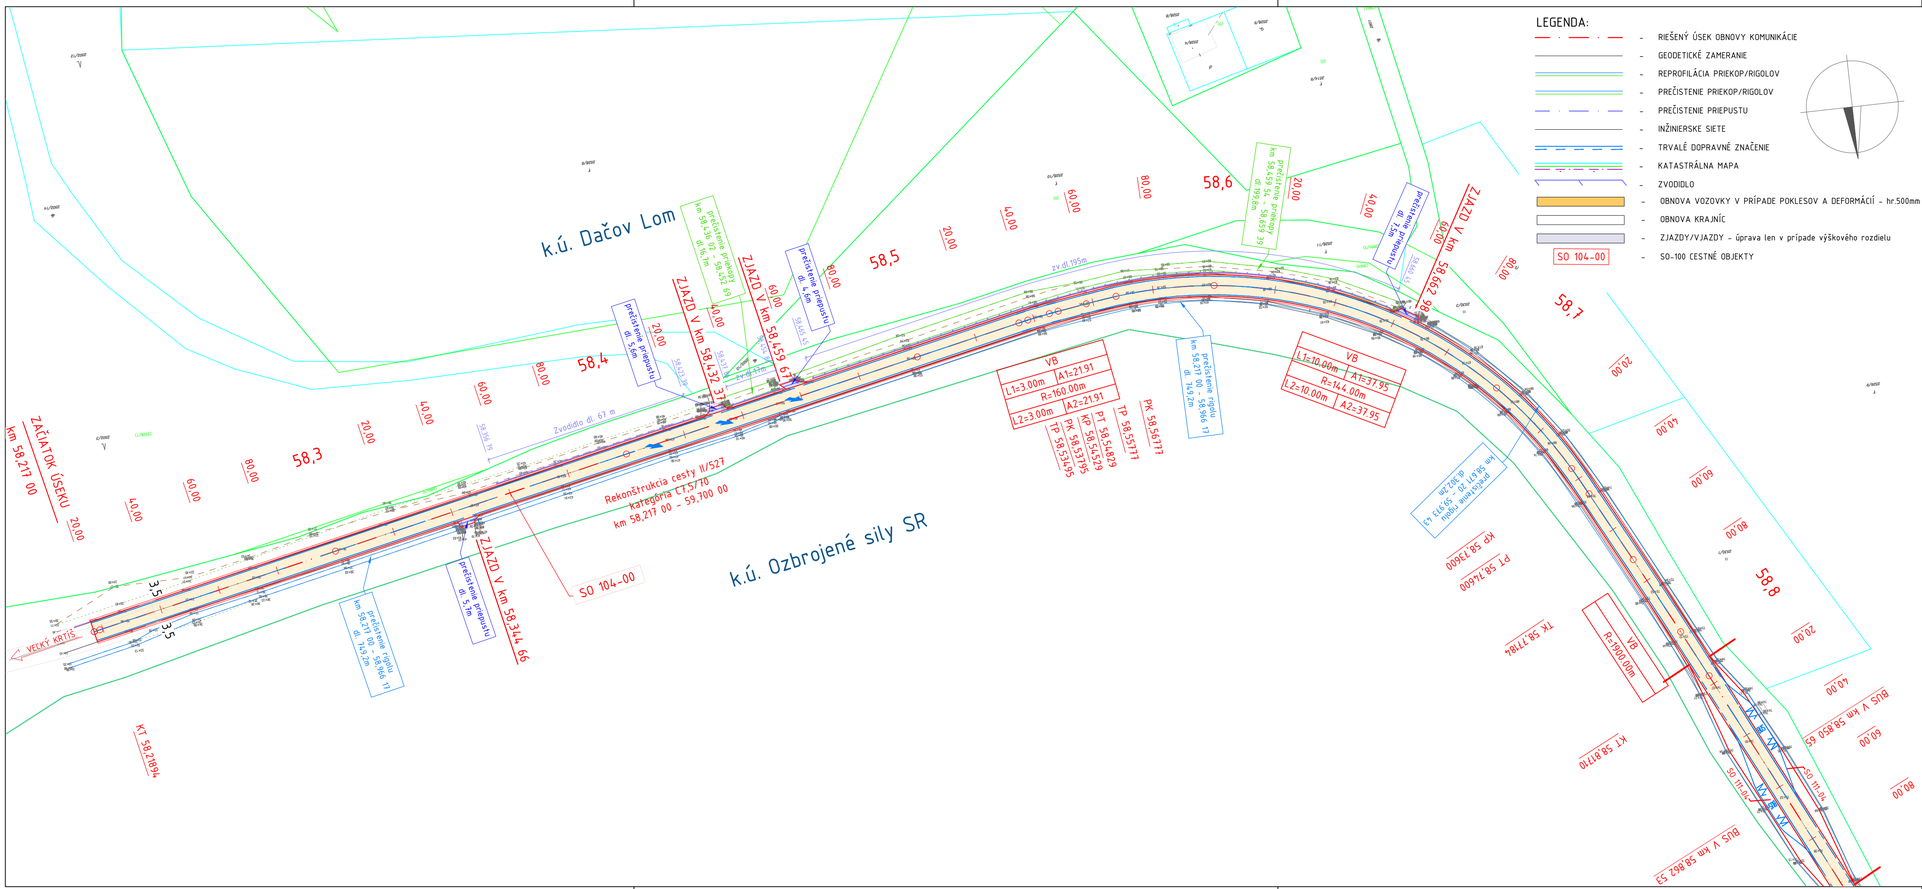

LEGENDA:

- RIEŠENÝ ÚSEK OBNOVY KOMUNIKÁCIE
- GEODETICKÉ ZAMERANIE
- REPROFILÁCIA PRIEKOP/RIGOLOV
- PREČISTENIE PRIEKOP/RIGOLOV
- PREČISTENIE PRIEPUSTU
- INŽINIERSKE SIETE
- TRVALÉ DOPRAVNÉ ZNAČENIE
- KATASTRÁLNA MAPA
- ZVODIDLO
- OBNOVA VOZOVKY V PRÍPADE POKLESOV A DEFORMÁCIÍ - hr.500mm
- OBNOVA KRAJNÍC
- ZJAZDY/VJAZDY - úprava len v prípade výškového rozdielu
- SO-100 CESTNÉ OBJEKTY

SÚRADNICOVÝ SYSTÉM: S-JTSK
VÝŠKOVÝ SYSTÉM: Bpv

OBJEDNÁVATEĽ:
BANSKOBYSTRICKÝ SAMOSPRÁVNY KRAJ
Námestie SNP 23,
974 01 Banská Bystrica

ZHOTOVITEĽ:
AFRY CZ s.r.o.
ORGANIZAČNÁ ZLOŽKA SLOVENSKO
PLYNÁRENSKÁ 7/A
821 09 BRATISLAVA
tel.: +421 908 136 191
www.afry.cz

HLAVNÝ INŽINIER PROJEKTU:	ZODPOVEDNÝ PROJEKTANT:	VYPRACOVAL:	KONTROLOVAL:
Ing. Ľubica Cigerová	Ing. Jozef Filipovič	Ing. Alexandra Tóth	Ing. Ľubica Cigerová

NÁZOV STAVBY:

REKONŠTRUKCIA CESTY A MOSTOV II/527 VEĽKÝ KRTÍŠ - SUCHÁŇ (HRANICA OKRESU VK/KA); KUMULATÍVNE STANIČENIE KM 48,947 - 67,587; V.ETAPA; ÚSEK 2.

STAVEBNÝ OBJEKT:	**104-00 Cesta II/527 v k.ú. Dolný Dačov Lom, v ckm 58,217 00 - 59,700 00**			
PRÍLOHA:	Situácia km 58,217 00 - 58,840 00			
KRAJ / OKRES:	Banskobystrický/ Horné Strháre	ČASŤ:	VÝKRES Č.:	ČÍSLO SÚPRAVY:
DÁTUM:	12/2023	D.	2.1	
STUPEŇ:	DSPRS			
MIERKA:	1:1000			
POČET A4:	4xA4			
Č. ZÁKAZKY	2023/0206			