


PREHĽADNÝ VÝKRES

PÔDORYS (NOVÝ STAV)

M 1 : 50

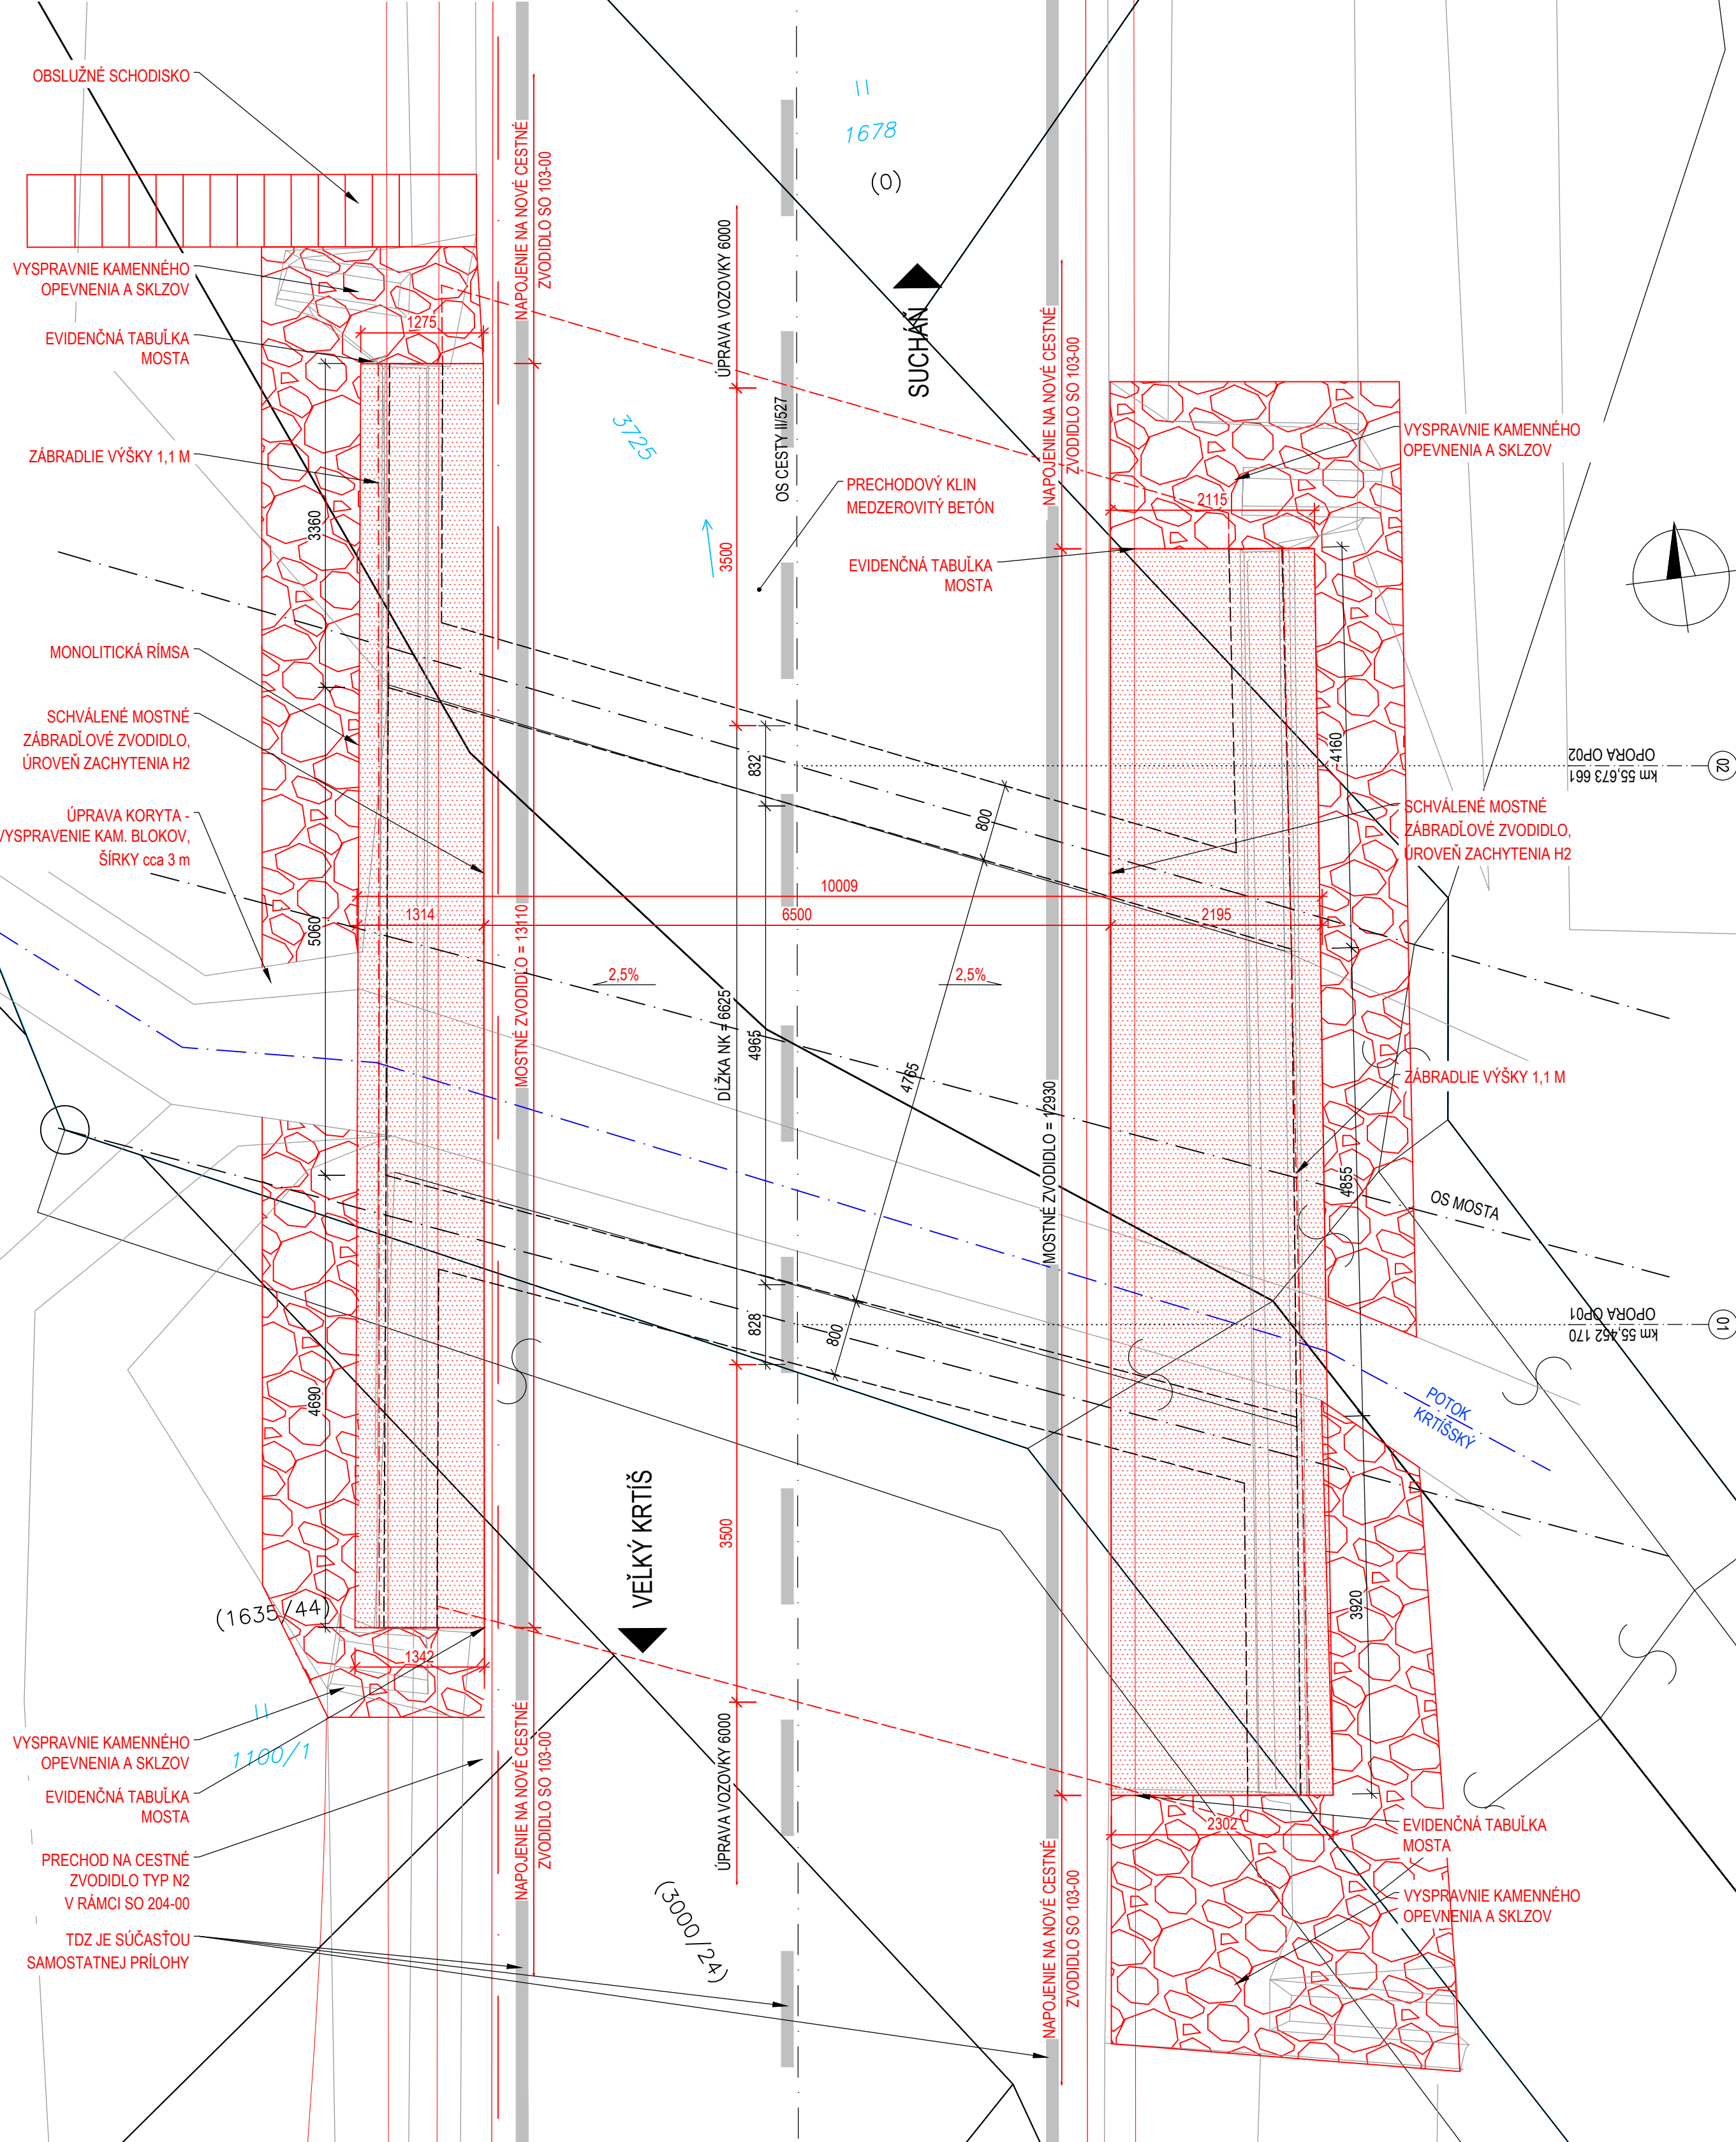

LEGENDA

- HRANICA KATASTRÁLNEHO ÚZEMIA
- HRANICE PARCEL
- VRSTEVNICE
- REKONŠTRUKCIA
- ZAMERANIE ÚZEMIA

ŠPECIFIKÁCIA BETÓNU:

PODĽA STN EN 206+A2
PODKLADNÝ BETÓN
SPRIAHNUTÁ DOSKA
MONOLITICKÁ RÍMSA
OBSLUŽNÉ SCHODISKO
PODĽA STN 73 6124-2
PRECHODOVÝ KLIN
C 12/15 - X0 (SK) - C1 1,0 - Dmax22 - S3
C 35/45 - XC4, XD1, XF2 (SK) - C1 0,4 - Dmax22 - S3
C 35/45 - XC4, XD3, XF4 (SK) - C1 0,4 - Dmax16 - S3
C 25/30 - XC2, XF1 (SK) - C1 0,4 - Dmax22 - S3
MCB D - C1 1,0 - Dmax22


ŠPECIFIKÁCIA OCELE:

DLE STN EN 10080 A STN 42 0139
BETONÁRSKA VÝSTUŽ

B 500B


PRIEČNY REZ (NOVÝ STAV)

M 1 : 50

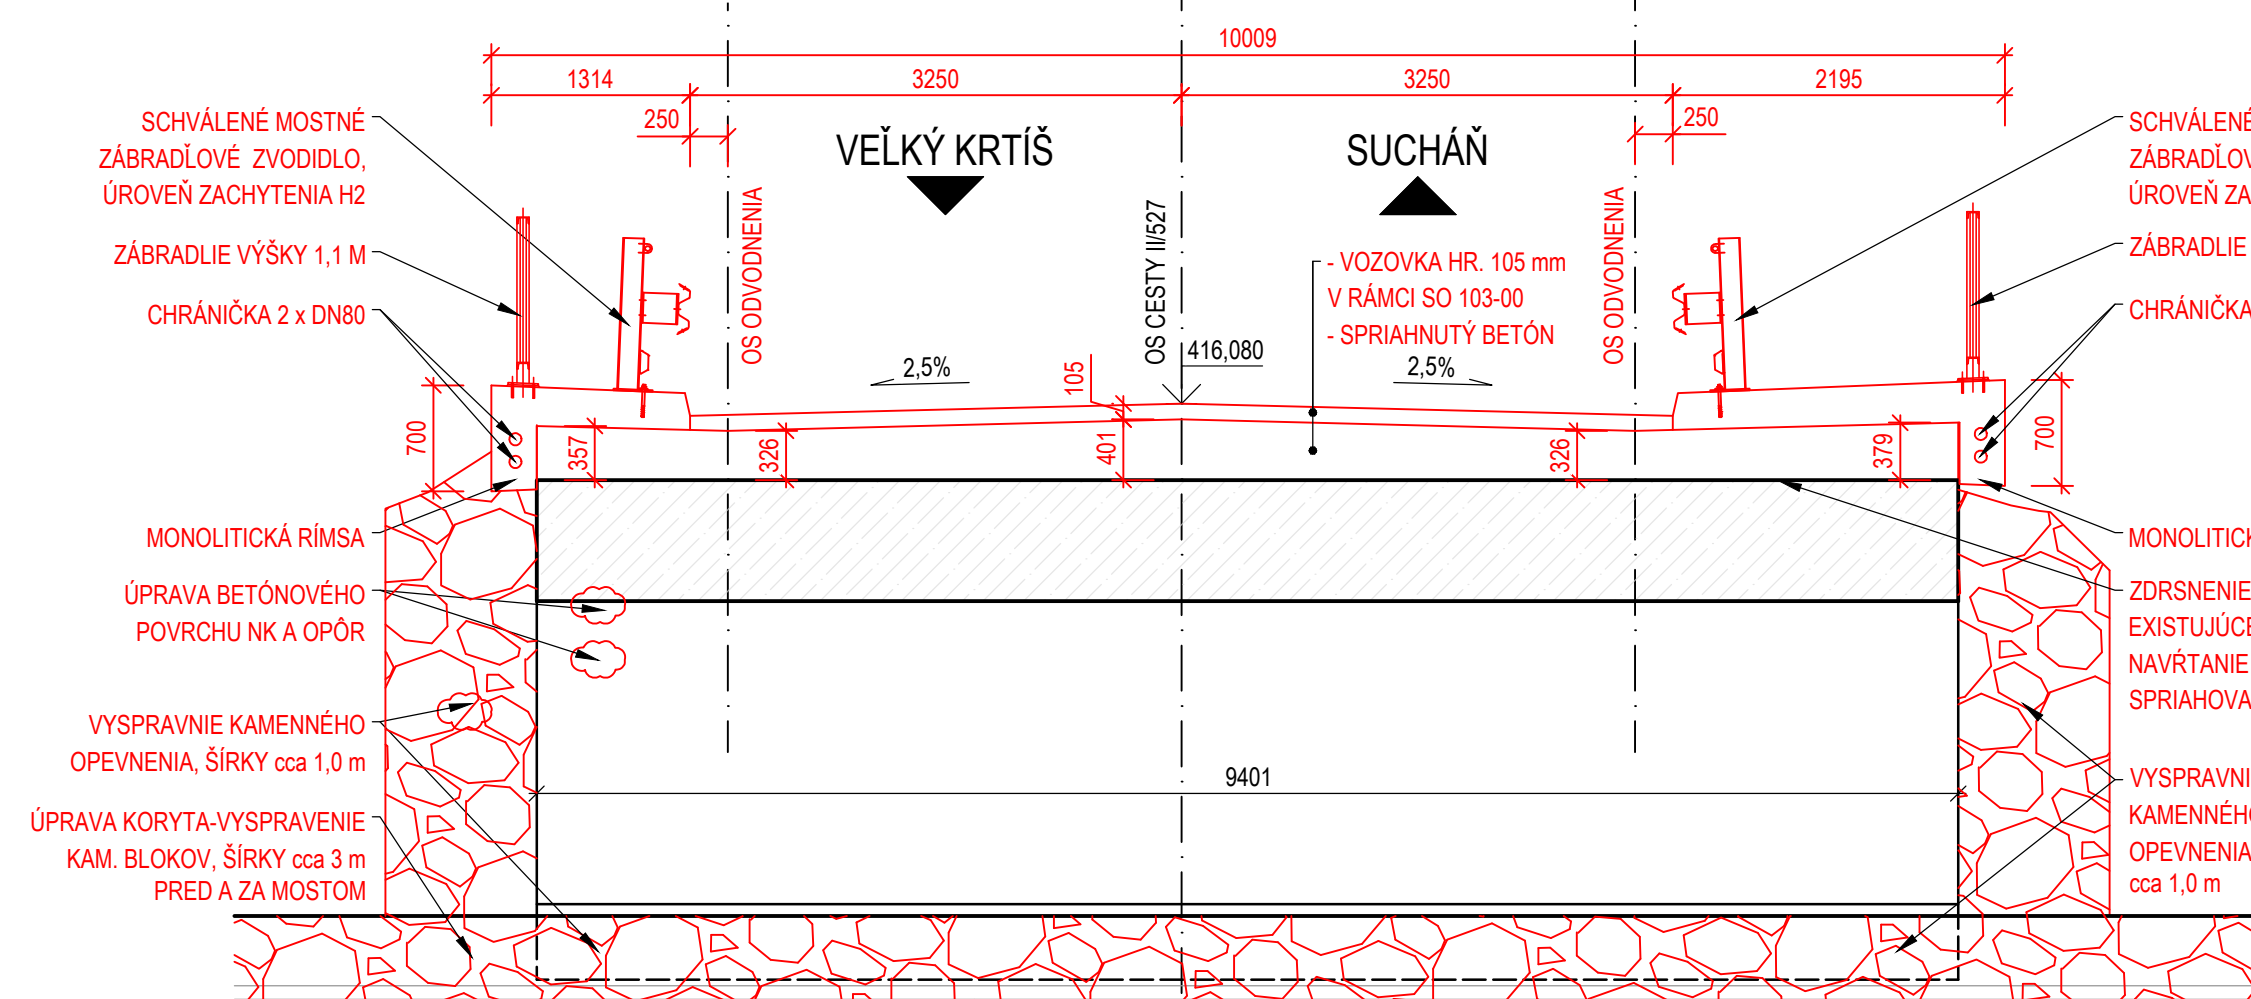


POZDĽ�의 REZ / POHĽAD (NOVÝ STAV)

M 1 : 50

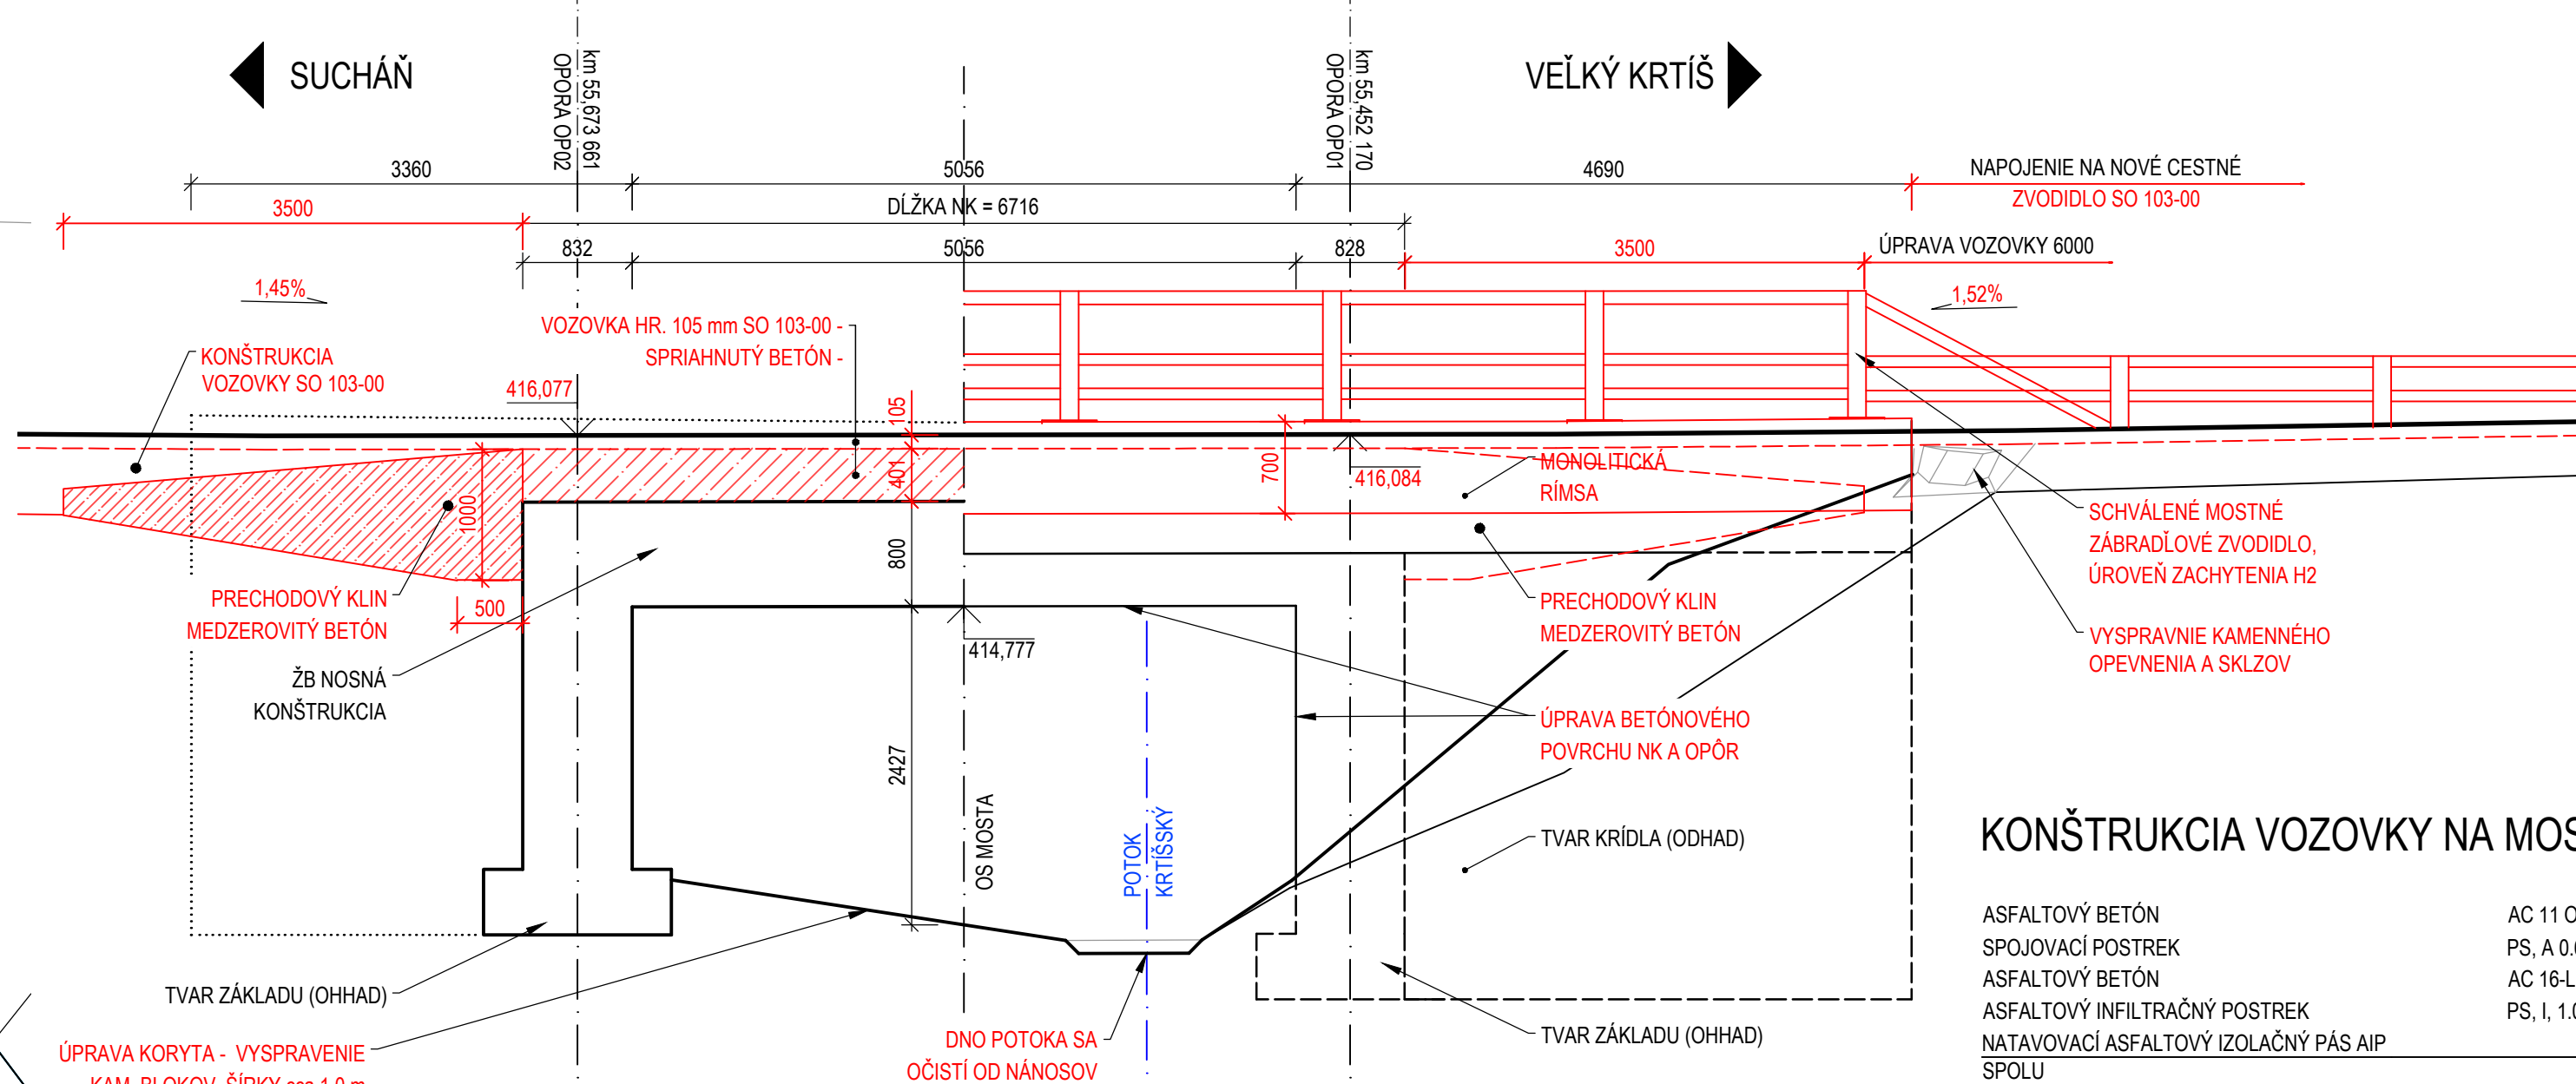


POZDĽŖY REZ / POHĽAD (EXISTUJÚCI STAV)

M 1 : 50

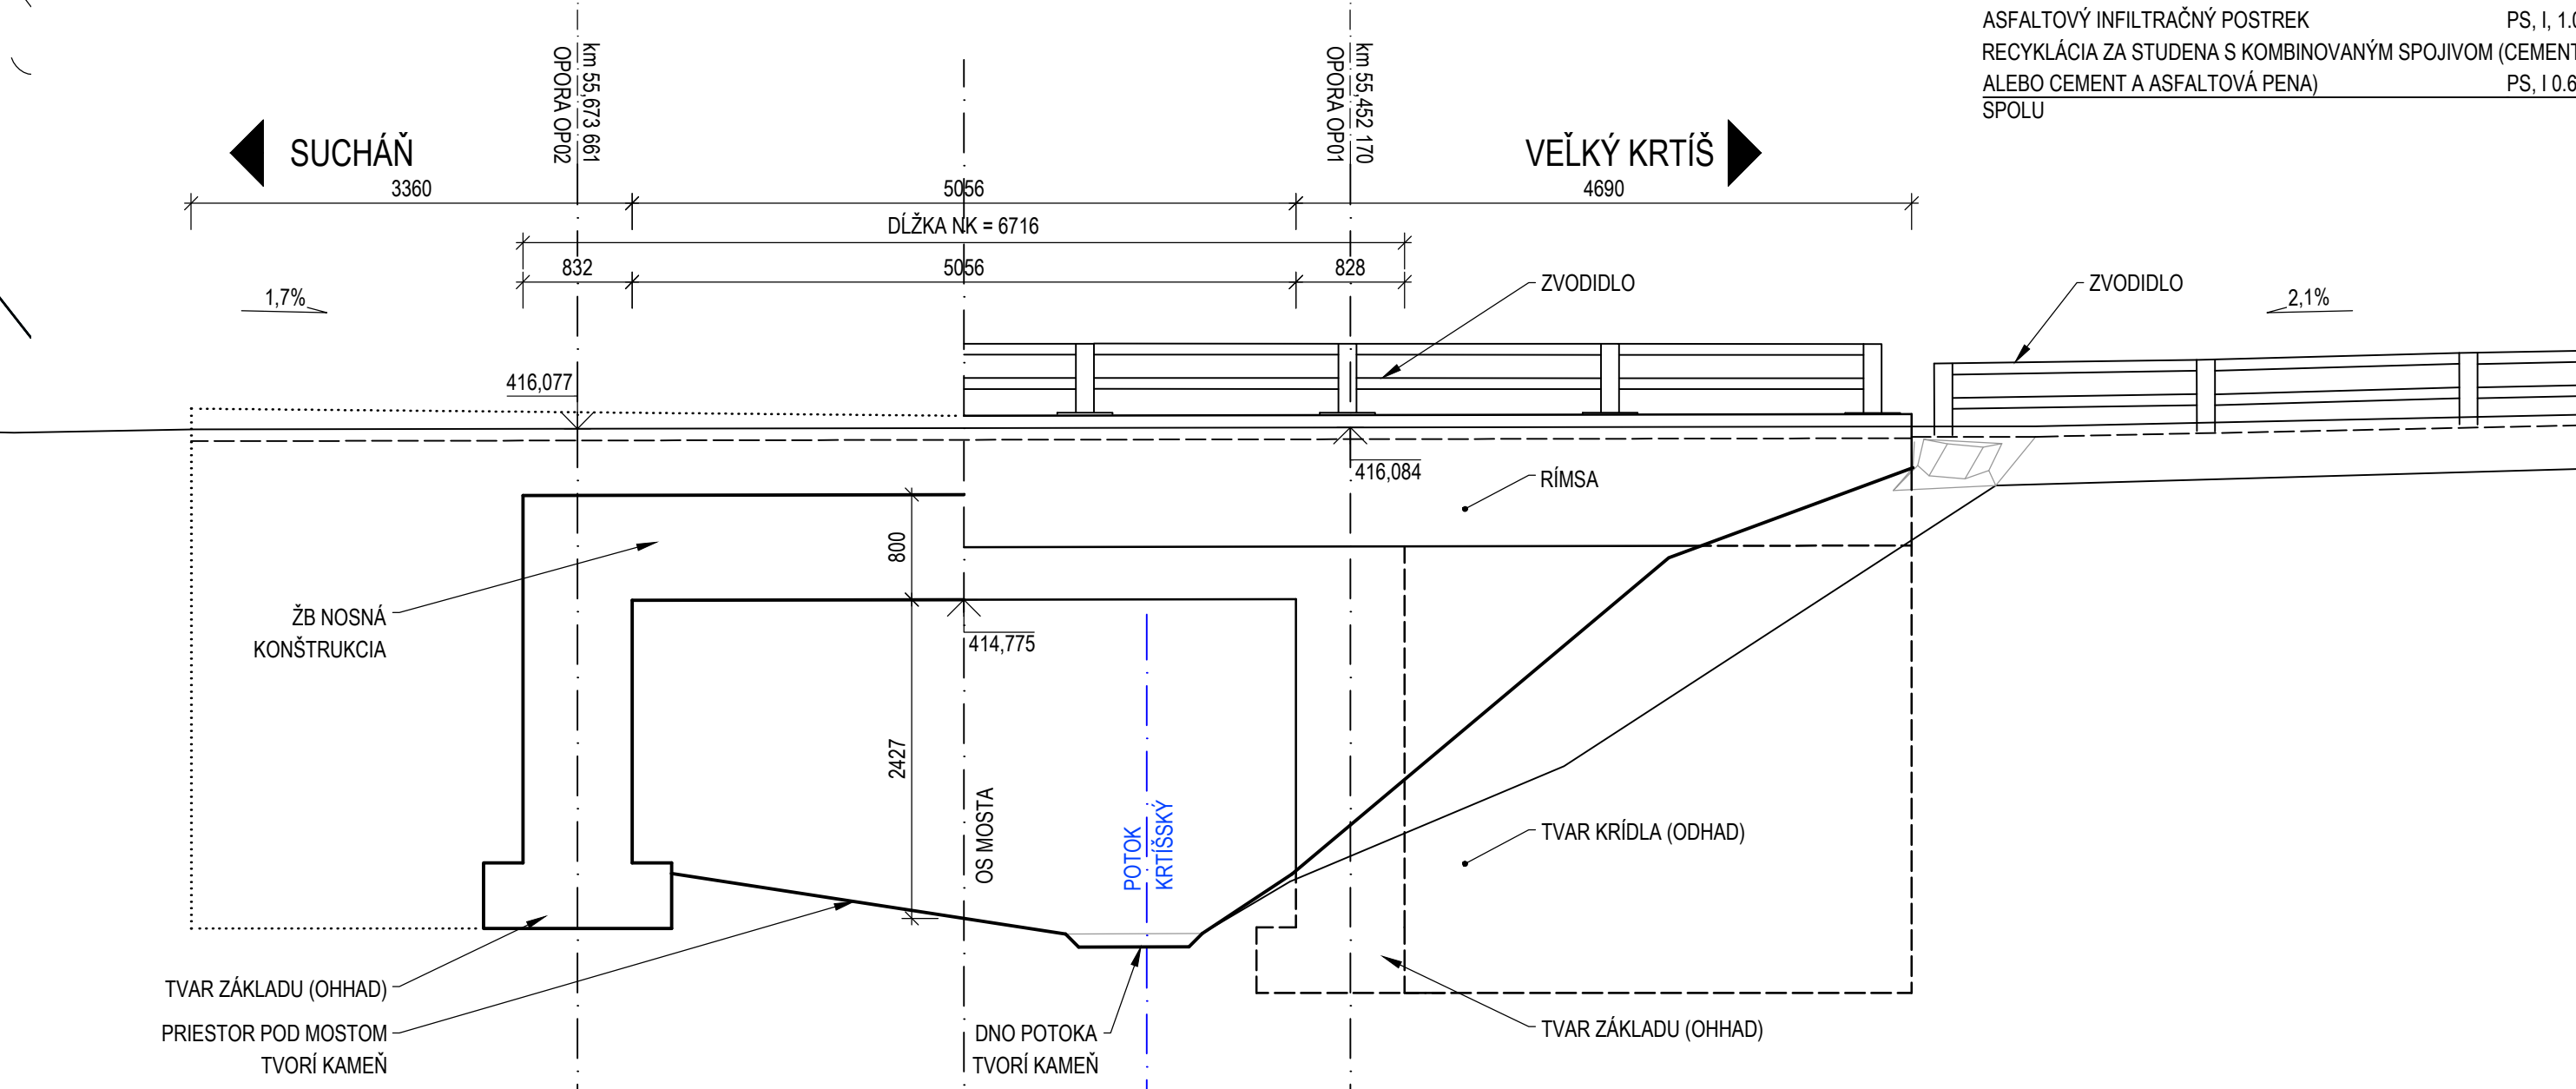

PRIEČNY REZ (EXISTUJÚCI STAV)

M 1 : 50

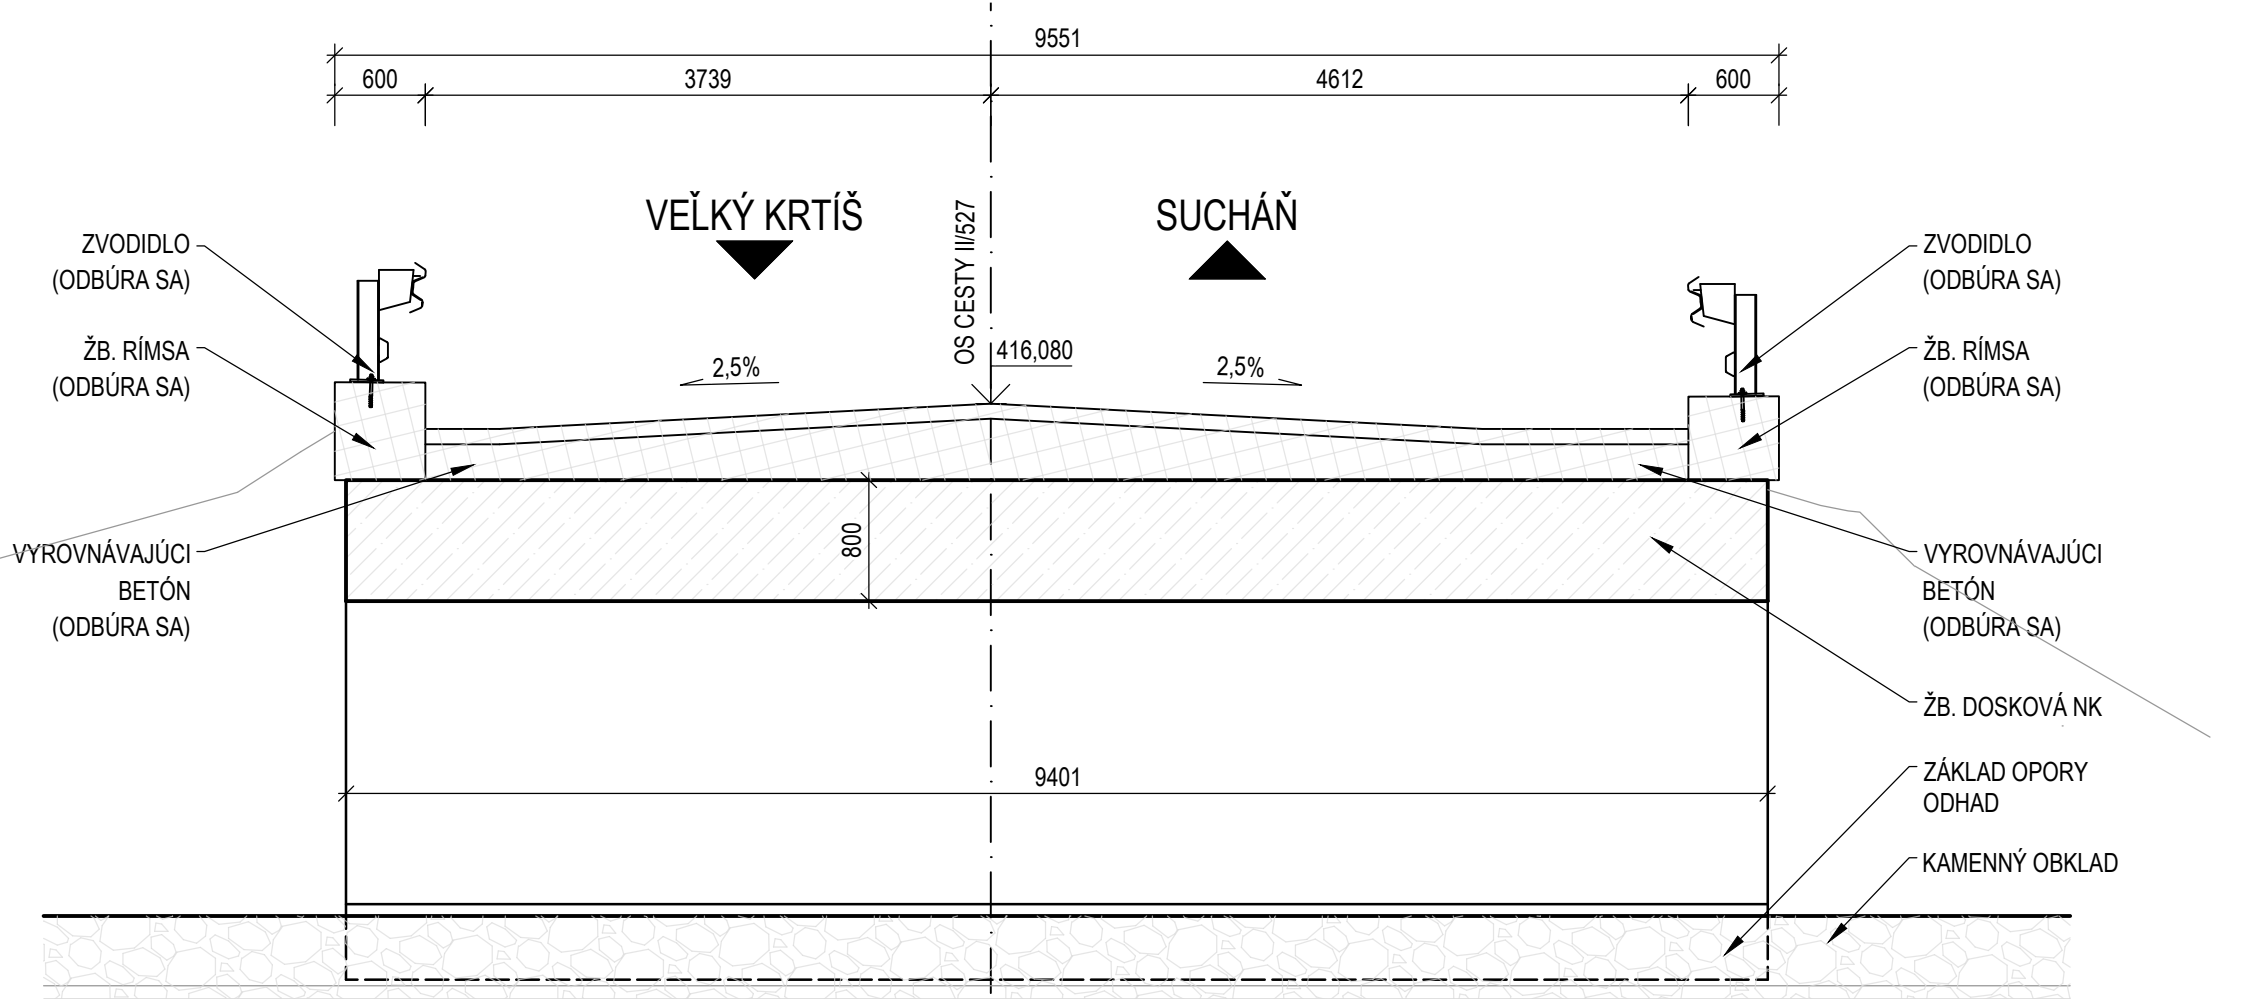

SÚVISIACE STAVEBNÉ OBJEKTY:

SO 103-00 Cesta II/527 v k.ú. Horné Strháre, v ckm 55,365 00 - 56,230 00

POZNÁMKY:



- POVRCHOVÝ FAREBNÝ ODTIEŇ NÁTEROV RAL OCEĽOVÝCH ČASŤÍ URČÍ INVESTOR.
- NOVÉ ÚPRAVY OKOLO MOSTA SÚ NAVRHNUTÉ NA ZÁKLADE ZAMERANIA TERÉNU GEODETOM. ZAMERANÝ TERÉN MÔŽE BYŤ ROZDIELNÝ V POROVNANÍ SO SKUTOČNOSŤOU. V TAKOM PRÍPADE BUDE POTREBNÉ PRÍSPOBÍŤ GEOMETRIU NAVRHOVANÝCH ÚPRAV MOSTA.

KONŠTRUKCIA VOZOVKY NA MOSTE

ASFALTOVÝ BETÓN	AC 11 O, PMB 1	50mm	STN EN 13108-1
SPOJOVACÍ POSTREK	PS, A 0,6kg/m ²		STN 73 6129
ASFALTOVÝ BETÓN	AC 16-L, PMB 1	50mm	STN EN 13108-1
ASFALTOVÝ INFILTRAČNÝ POSTREK	PS, I, 1,0kg/m ²		STN 73 6129
NATAVOVACÍ ASFALTOVÝ IZOLAČNÝ PÁS AIP		5mm	
SPOLU		105mm	

KONŠTRUKCIA VOZOVKY

ASFALTOVÝ BETÓN	AC 11 O, PMB 1	50mm	STN EN 13108-1
SPOJOVACÍ POSTREK	PS, A 0,6kg/m ²		STN 73 6129
ASFALTOVÝ BETÓN	AC 16-L, PMB 1	50mm	STN EN 13108-1
ASFALTOVÝ INFILTRAČNÝ POSTREK	PS, I, 1,0kg/m ²		STN 73 6129
RECYKLÁCIA ZA STUĐENA S KOMBINOVANÝM SPOJIVOM (CEMENT A ASFALTOVÁ EMULZIA		400mm	
ALEBO CEMENT A ASFALTOVÁ PENA)	PS, I 0,6kg/m ²	500mm	
SPOLU			

OBJEDNÁVATEĽ:		ZHOTOVITEĽ:	
			AFRY CZ s.r.o. ORGANIZAČNÁ ZLOŽKA SLOVENSKO PLYNÁRENSKÁ 7/A 821 09 BRATISLAVA tel.: +421 905 136 131 www.afry.cz
BANSKOBYSTRICKÝ SAMOSPRÁVNÝ KRAJ			
Námestie SNP 23, 974 01 Banská Bystrica			
HLAVNÝ INŽINIER PROJEKTU:	ZODPOVEDNÝ PROJEKTANT:	VYPRACOVAL:	KONTROLOVAL:
Ing. Ľubica Cigerová	Ing. Ján Lamparský <i>Lamp</i>	Ing. Ján Lamparský <i>Lamp</i>	Ing. Peter Holý <i>Holy</i>
NÁZOV STAVBY:			
REKONŠTRUKCIA CESTY A MOSTOV II/527 VEĽKÝ KRTÍŠ – SUCHÁŇ (HRANICA OKRESU VK/KA); KUMULATÍVNE STANIČNIE KM 48,947 - 67,587; V. ETAPA; ÚSEK 2.			
STAVEBNÝ OBJEKT:	SO 204-00 Most ev. č. 527 – 28 v ckm 55,414 cez potok Riečka pred časťou obce Modrý Kameň-Riečky		
PRÍLOHA:	PREHĽADNÝ VÝKRES		
KRAJ / OKRES:	Banskobystrický/ Veľký Krtíš	ČASŤ:	VÝKRES Č.:
DÁTUM:	12/2023	D. 2.	2.
STUPEŇ:	DSPRS		
MIERKA:	1:50		
POČET A4:	10xA4		
Č. ZÁKAZKY	2023/0212		