




OBSLUŽNÉ SCHODISKO
PÔDORYS (NOVÝ STAV)
M 1 : 100

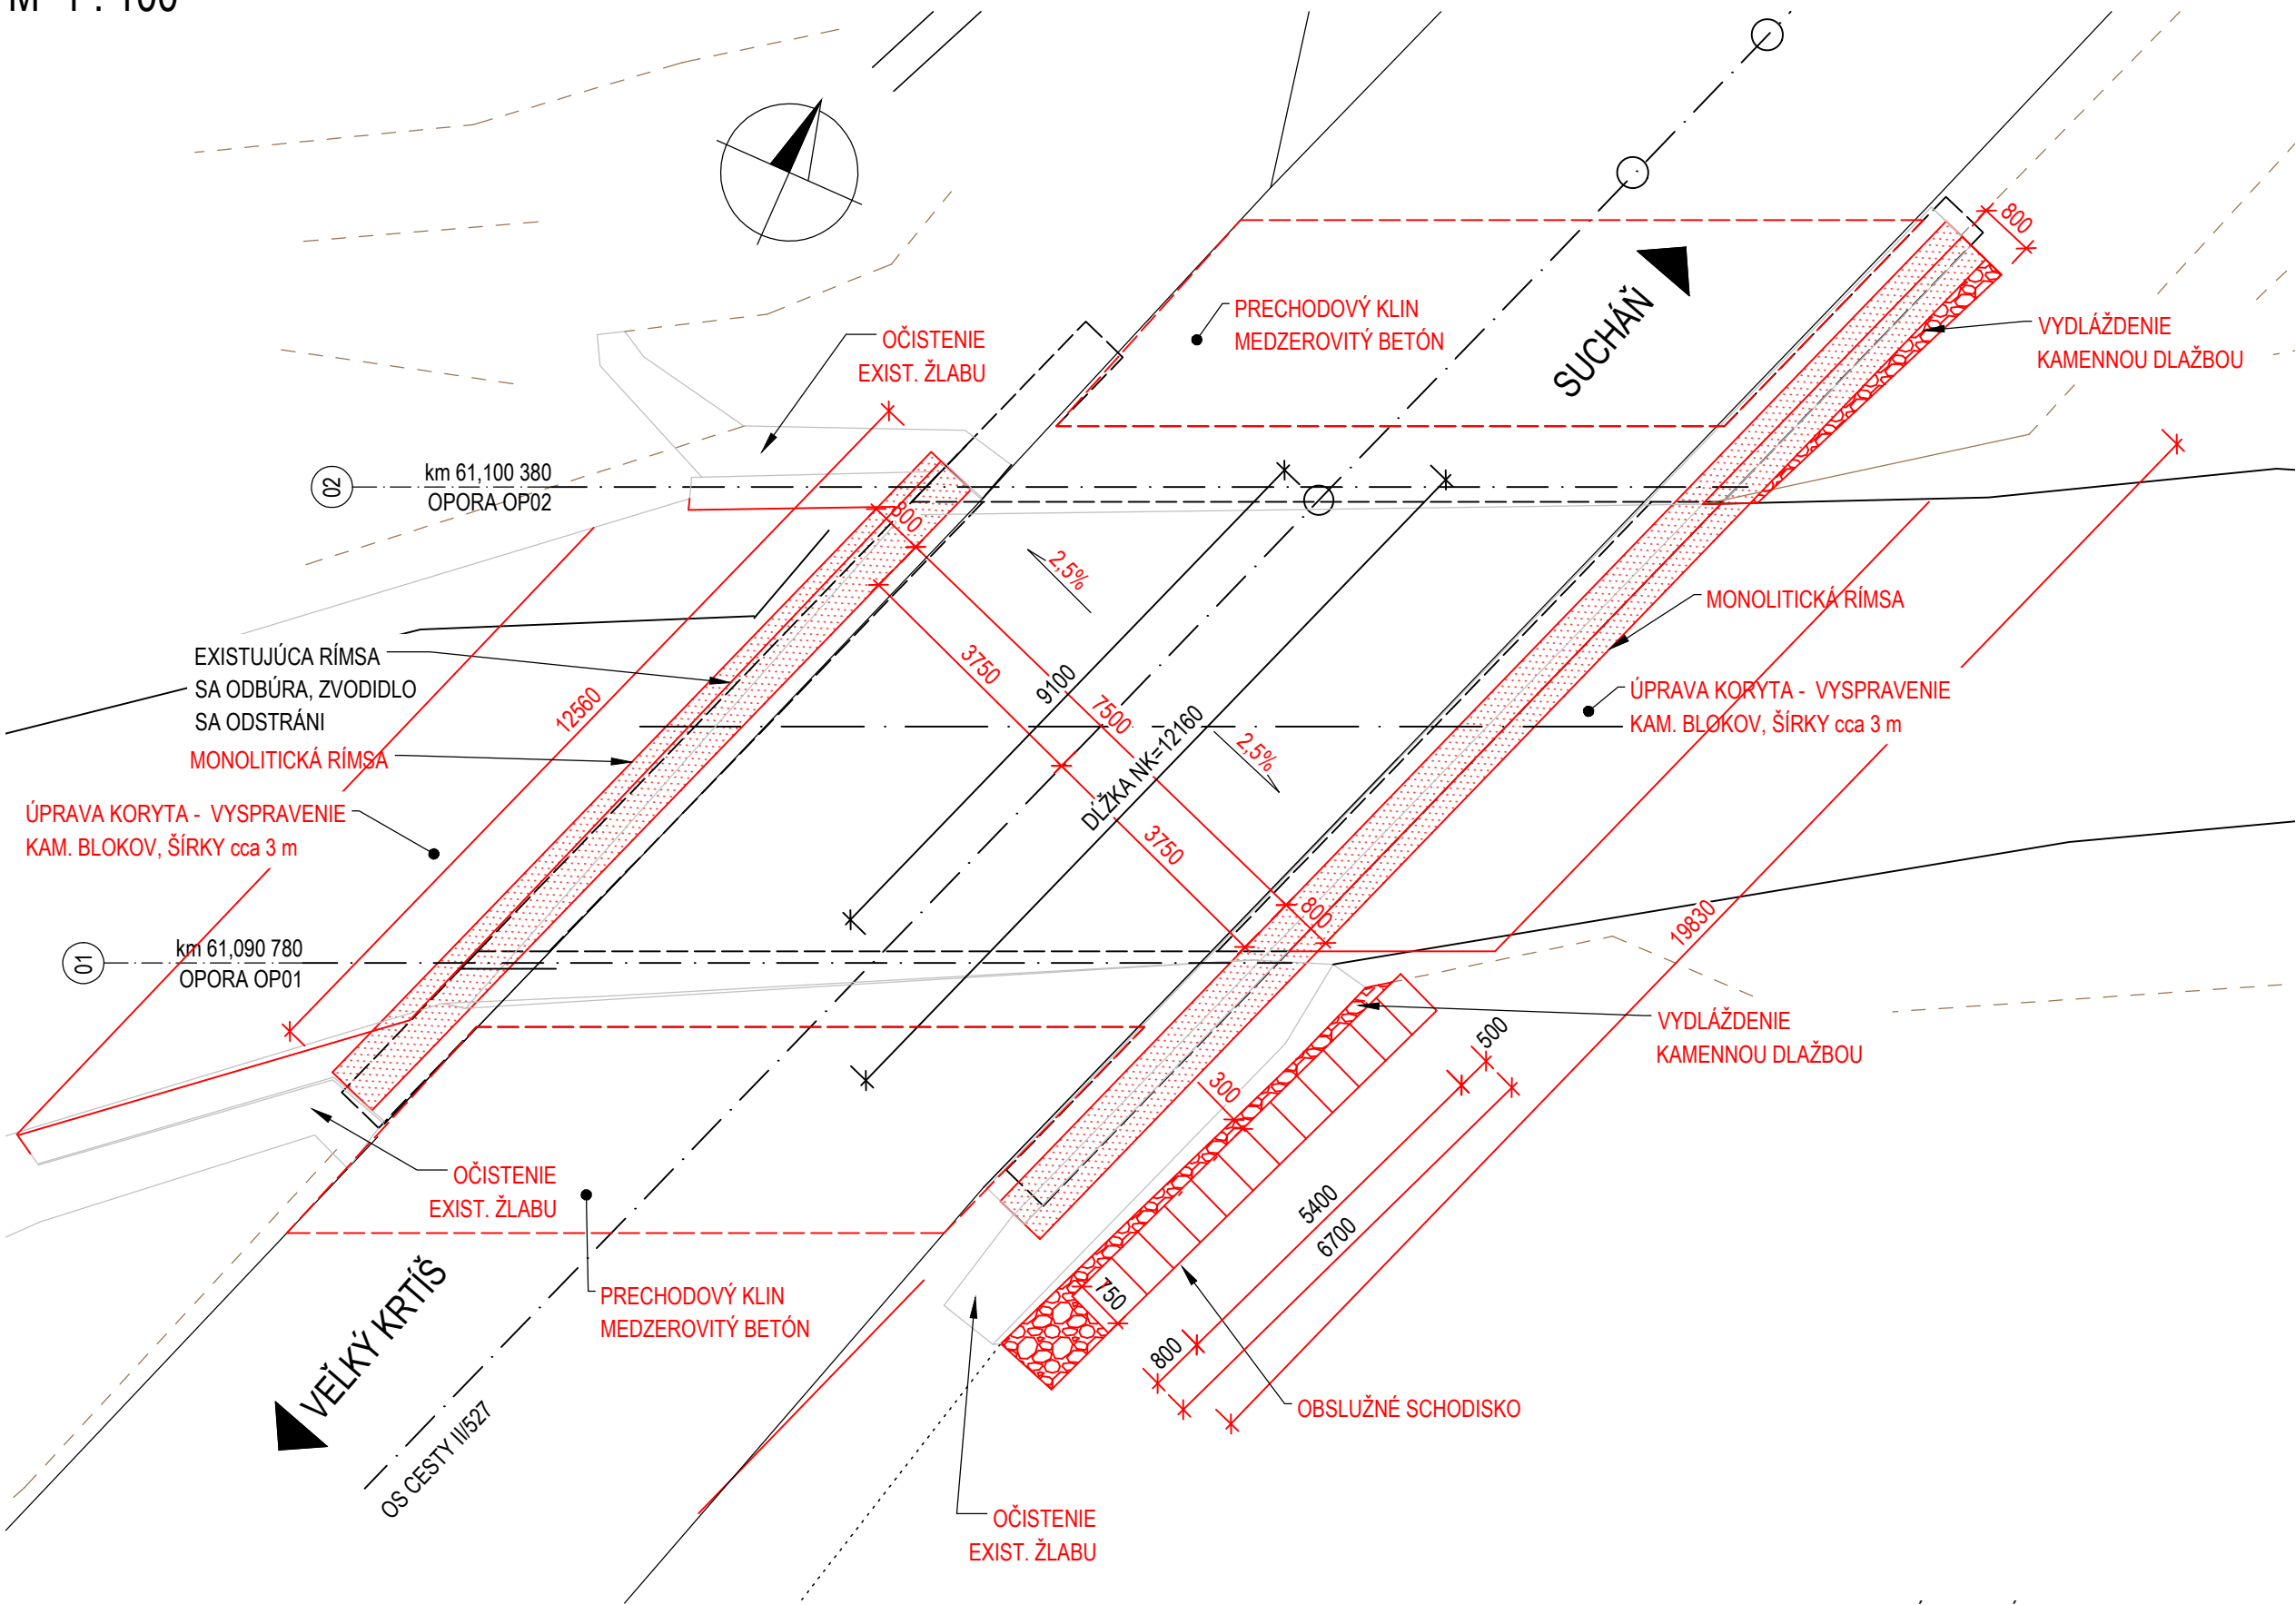

REZ SCHODISKOM
M 1 : 50

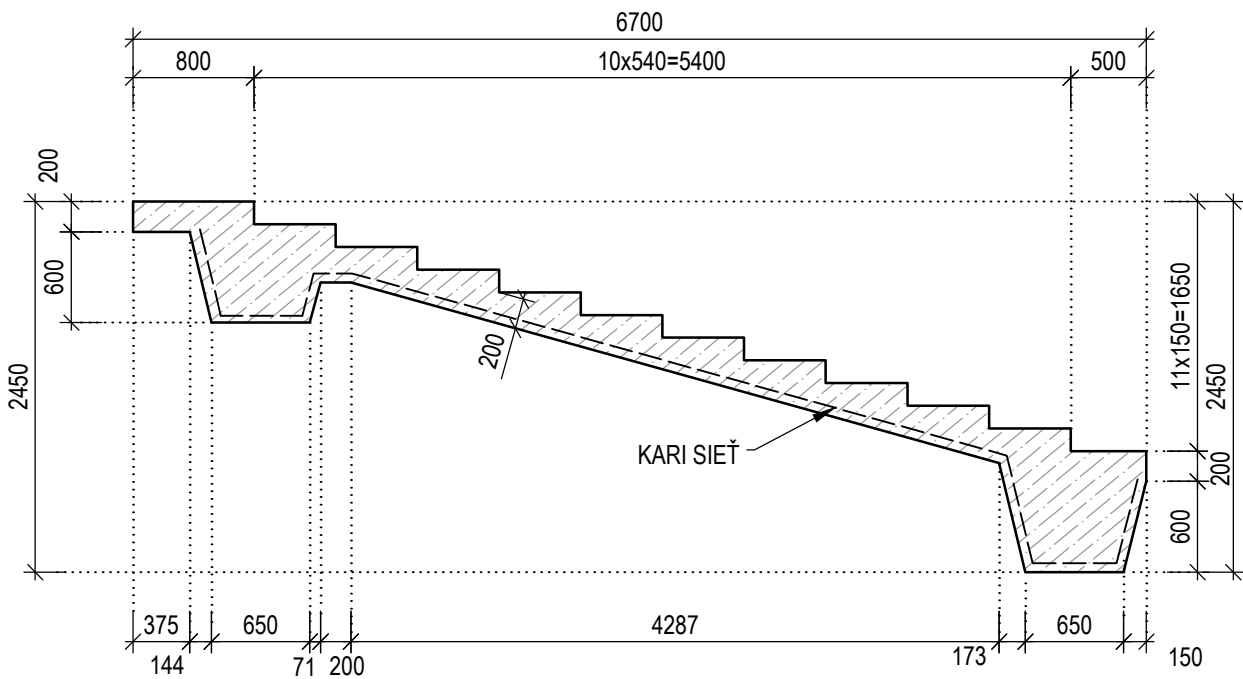

DETAIL
KAMENNÁ DLAŽBA
M 1 : 50
PÔDORYS

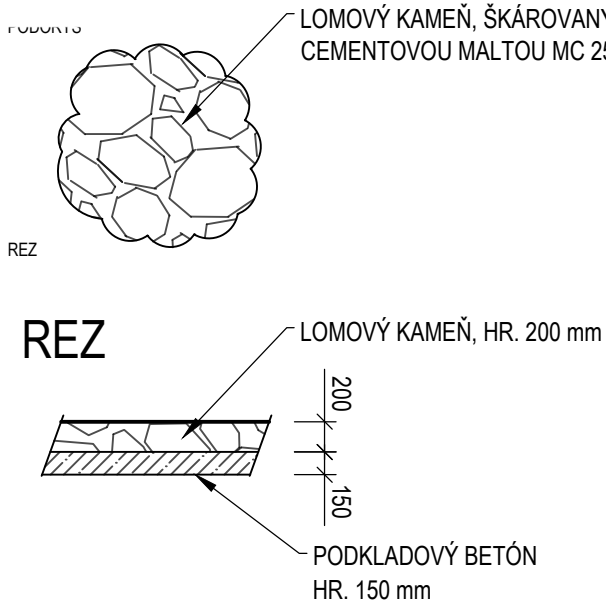

VÝKAZ BETÓNU

POPIS POLOŽKY	OBJEM (m3)	KARI SIET Ø10-100x100
OBSLUŽNÉ SCHODISKO	2,0	135 kg

VÝKAZ SPEVNENIA

POPIS POLOŽKY	HRÚBKA (m)	PLOCHA (m2)	OBJEM (m3)
LOMOVÝ KAMEŇ DO LÔŽKA	0,200	8	1,6
BETÓNOVÉ LÔŽKO (PODKLAD. BETÓN)	0,150	8	1,2

LEGENDA

- REKONŠTRUKCIA
- ZAMERANIE ÚZEMIA

POZNÁMKY:



- NOVÉ ÚPRAVY OKOLO MOSTA SÚ NAVRHNUTÉ NA ZÁKLADE ZAMERANIA TERÉNU GEODETOM. ZAMERANÝ TERÉN MÔŽE BYŤ ROZDIELNY V POROVNANÍ SO SKUTOČNOSŤOU. V TAKOM PRÍPADE BUDE POTREBNÉ PRISPÔSOBIŤ GEOMETRIU NAVRHOVANÝCH ÚPRAV MOSTA.

ŠPECIFIKÁCIA BETÓNU:

PODĽA STN EN 206+A2
OBSLUŽNÉ SCHODISKO C 25/30 - XC2, XF1 (SK) - CI 0,4 - Dmax22 - S3

ŠPECIFIKÁCIA OCELE:

DLE STN EN 10080 A STN 42 0139
KARI SIET Z REBROVANEJ OCELE (BS1 500 M)

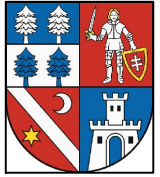OBJEDNÁVATEĽ:  BANSKOBYSTRICKÝ SAMOSPRÁVNÝ KRAJ Námestie SNP 23, 974 01 Banská Bystrica		ZHOTOVITEĽ:  AFRY CZ s.r.o. ORGANIZAČNÁ ZLOŽKA SLOVENSKO PLYNÁRENSKÁ 7/A 821 09 BRATISLAVA tel.: +421 908 136 191 www.afry.cz	
HLAVNÝ INŽINIER PROJEKTU: Ing. Ľubica Cigerová	ZODPOVEDNÝ PROJEKTANT: Ing. Ján Lamparský	VYPRACOVAL: Ing. Monika Víteková	KONTROLOVAL: Ing. Ľubica Targošová
NÁZOV STAVBY: REKONŠTRUKCIA CESTY A MOSTOV II/527 VEĽKÝ KRTÍŠ - SUCHÁŇ (HRANICA OKRESU VK/KA); KUMULATÍVNE STANIČENIE KM 48,947 - 67,587; V. ETAPA; ÚSEK 2.			
STAVEBNÝ OBJEKT:	SO 207-00 Most ev. č. 527 - 31 v ckm 61,187 Most cez potok Plachtinský pred obcou Dačov Lom		
PRÍLOHA:	VÝKRES OBSLUŽNÉHO SCHODISKA		
KRAJ / OKRES:	Banskobystrický/ Veľký Krtíš	ČASŤ:	VÝKRES Č.:
DÁTUM:	12/2023	D. 7	
STUPEŇ:	DSPRS		
MIERKA:	1:100,1:50		
POČET A4:	4		
Č. ZÁKAZKY	2023/0212	ČÍSLO SÚPRAVY:	