


ULOŽENIE KANALIZAČNÉHO POTRUBIA Z PVC-U V ZEMI:

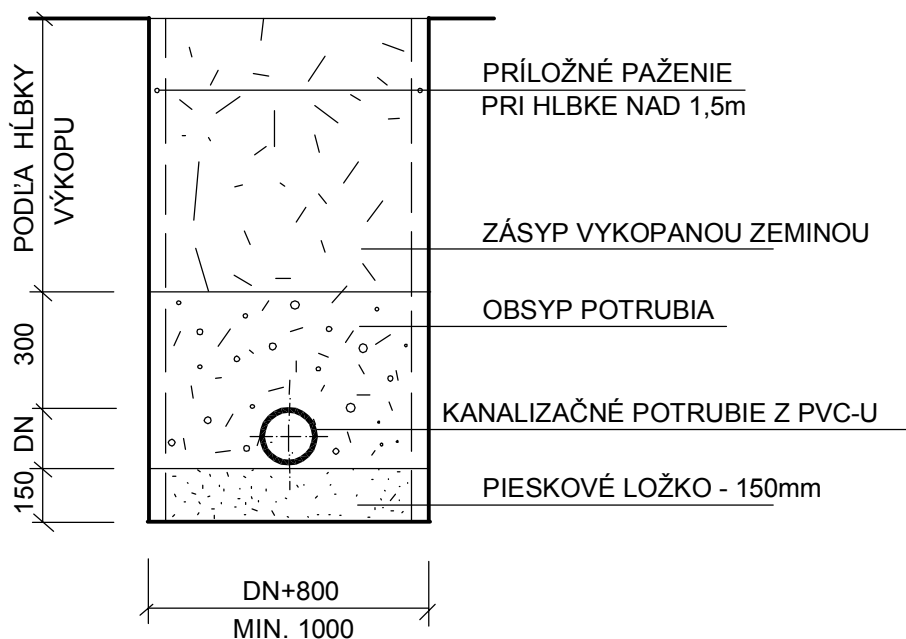

| | | | | |
|--|--|---------------------|--|--------------------|
| HLAVNÝ ARCHITEKT | ZODP. PROJEKTANT | VYPRACOVAL | Ing. Stanislav Švec - SAPRO Technické vybavenie budov Projekcia stavieb Farská 65, Hrnčiarovce nad Parnou | |
| Ing. František Škvarka | Ing. Stanislav Švec | Ing. Stanislav Švec | | |
| | | | | |
| INVESTOR | Mesto Levice, Mestský úrad Levice, Námestie hrdinov 1 | | FORMÁT | 1 x A4 |
| MIESTO STAVBY | MŠ ul. Okružná 23, Levice, parc.č. 470/1 | | DÁTUM | 09/2016 |
| NÁZOV STAVBY | Rekonštrukcia a modernizácia materskej školy na Ul. Okružná č. 23 /pav. A, B, C a hospodárska časť/ - Levice | | ARCHÍV | 184/16 |
| DRUH PROJEKTU : Projekt pre stavebné povolenie : časť Zdravotechnika | | | | |
| NÁZOV VÝKRESU | Pavilón A Uloženie potrubia | | MIERKA 1:50 | Č.VÝKRESU ZTI-6 |