




OBJEKTOVÁ MAPA:

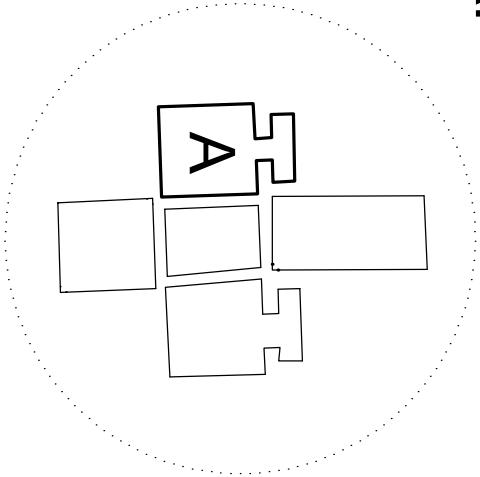


POHLAD VÝCHODNÝ

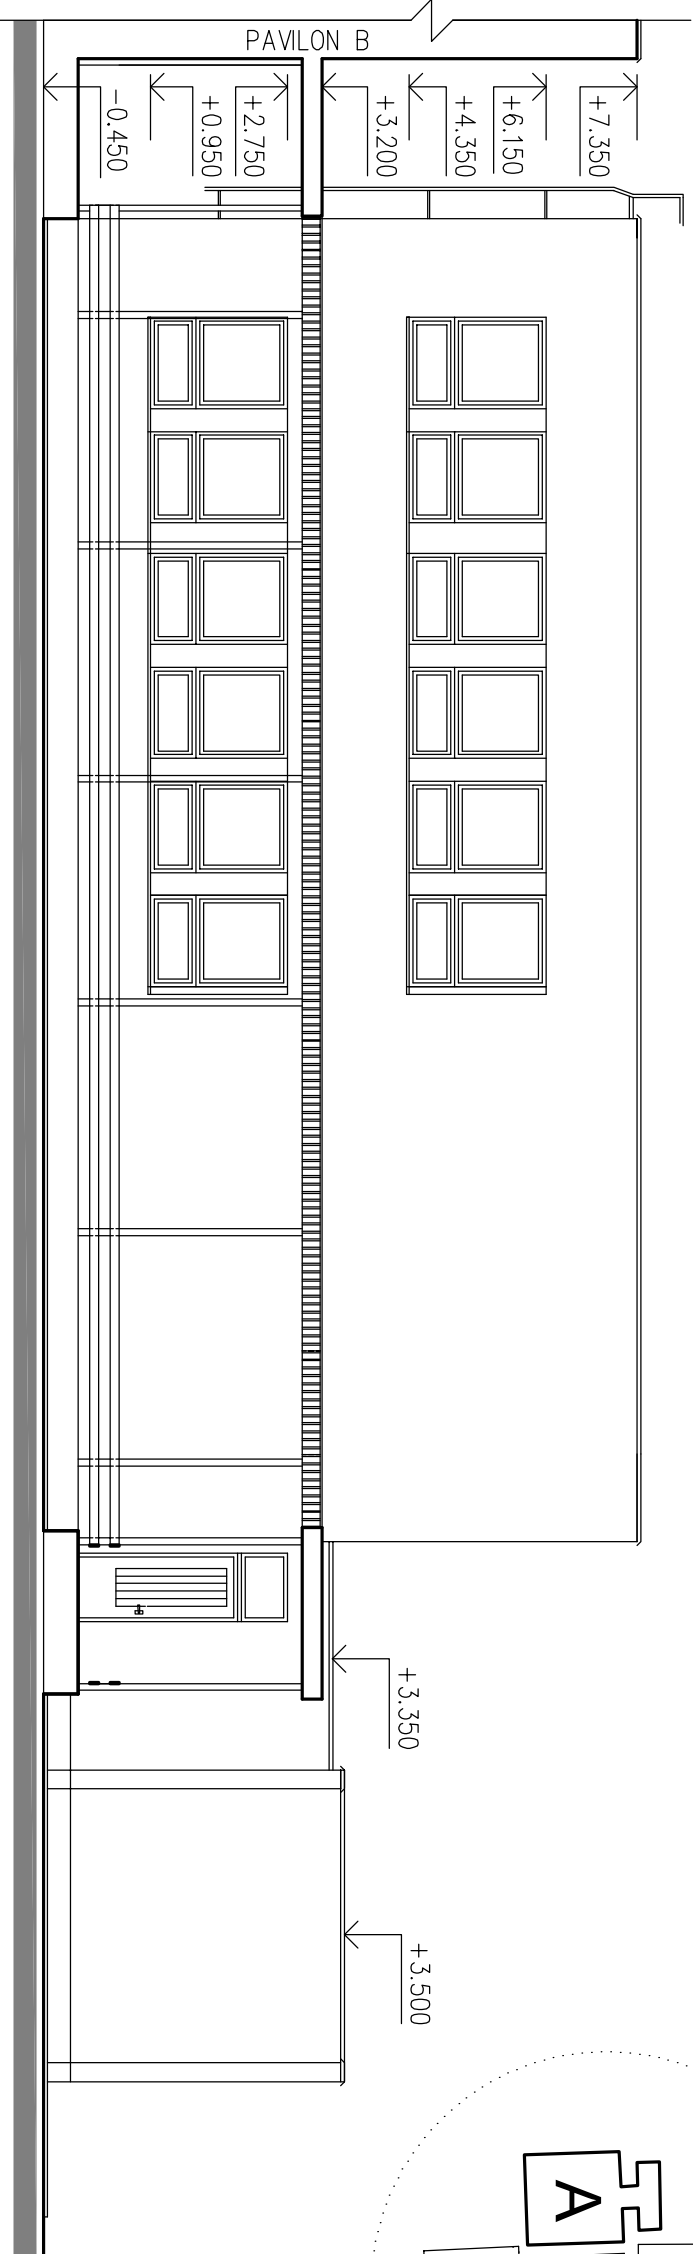


POHLAD ZÁPADNÝ

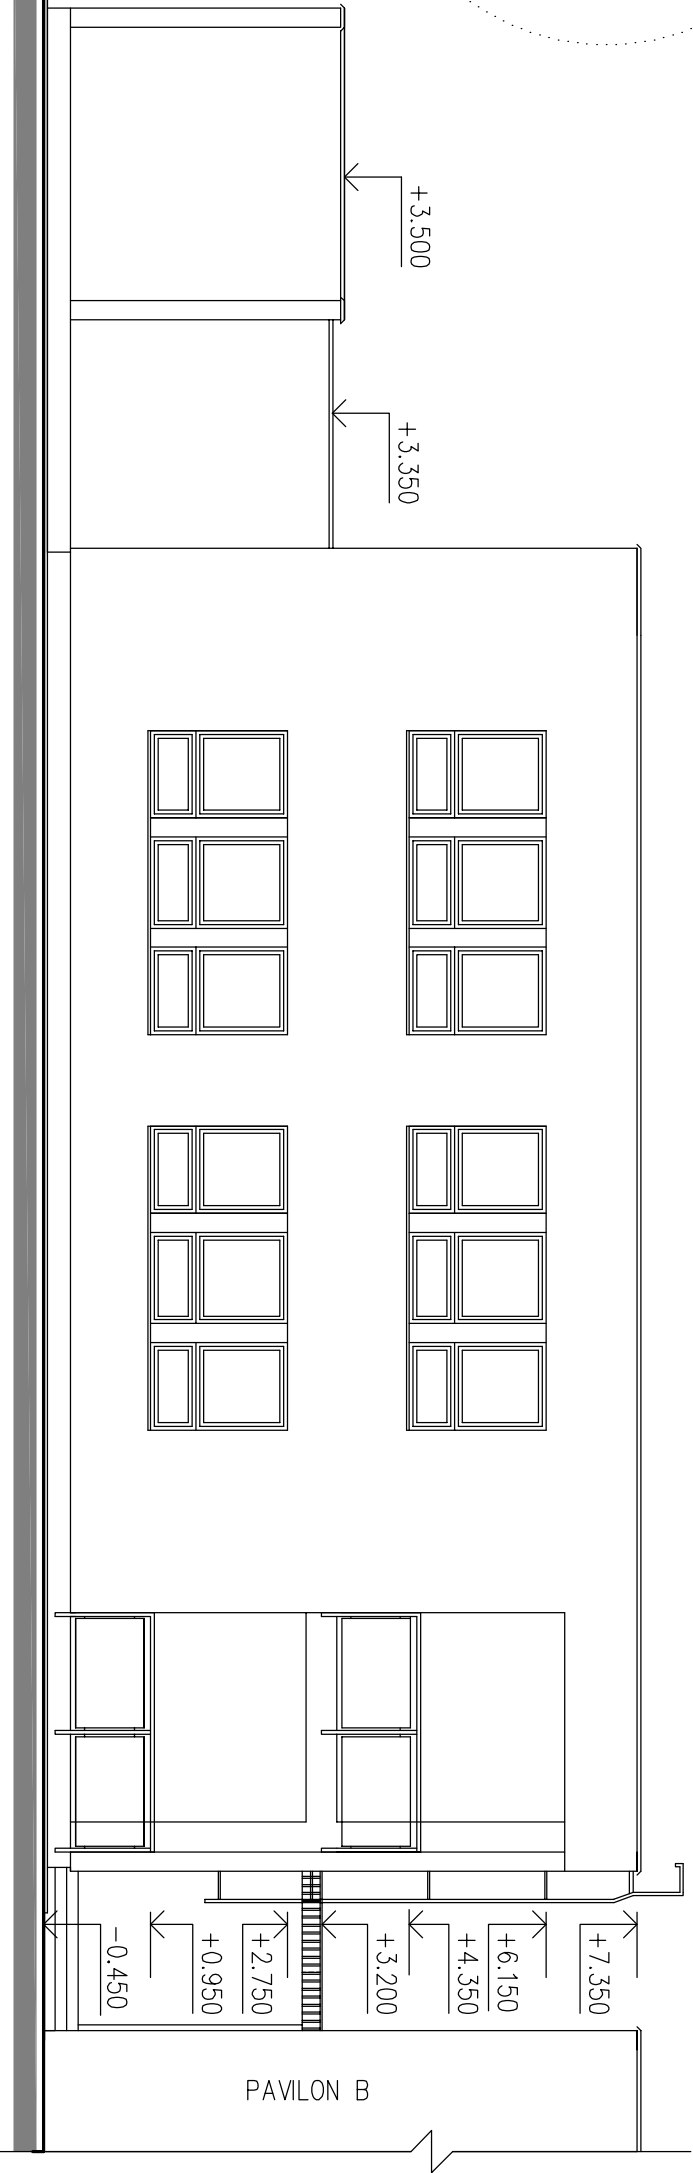

POHLAD JUŽNÝ

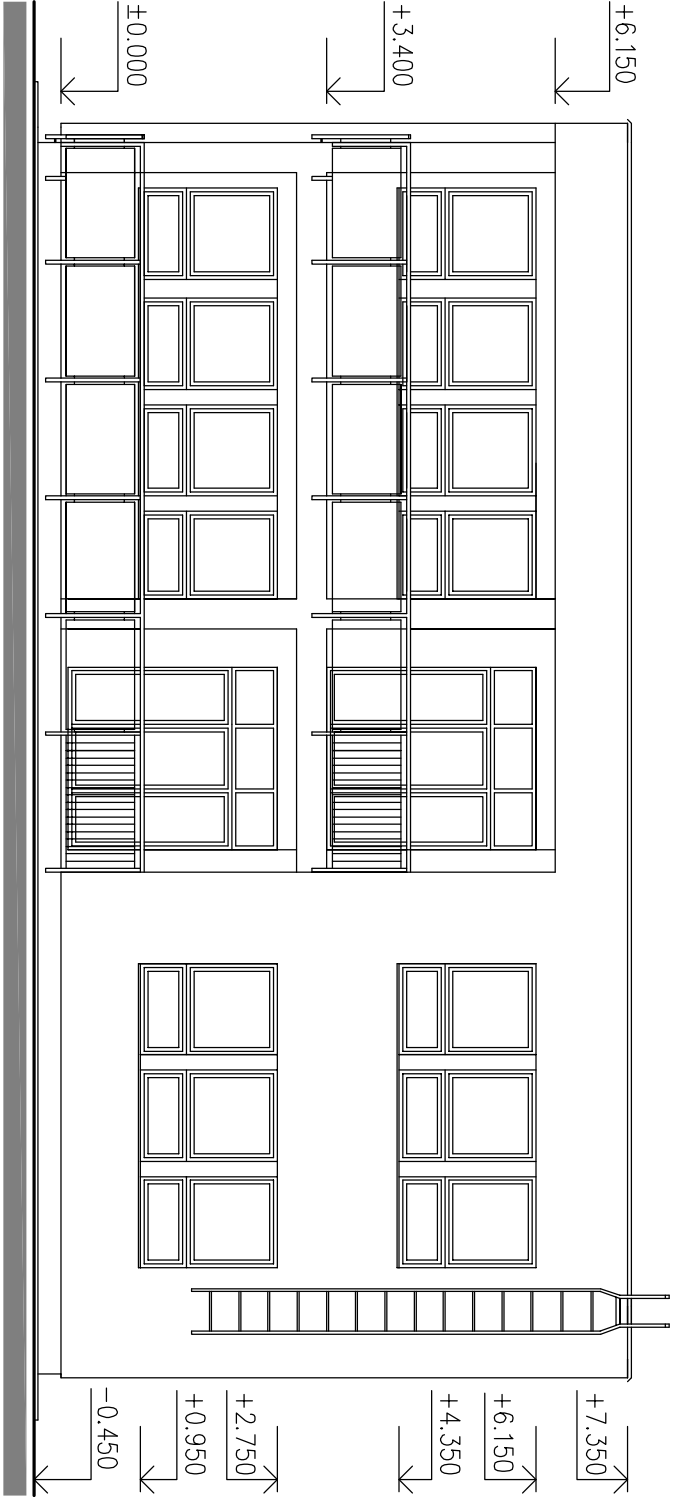

POHLAD SEVERNÝ

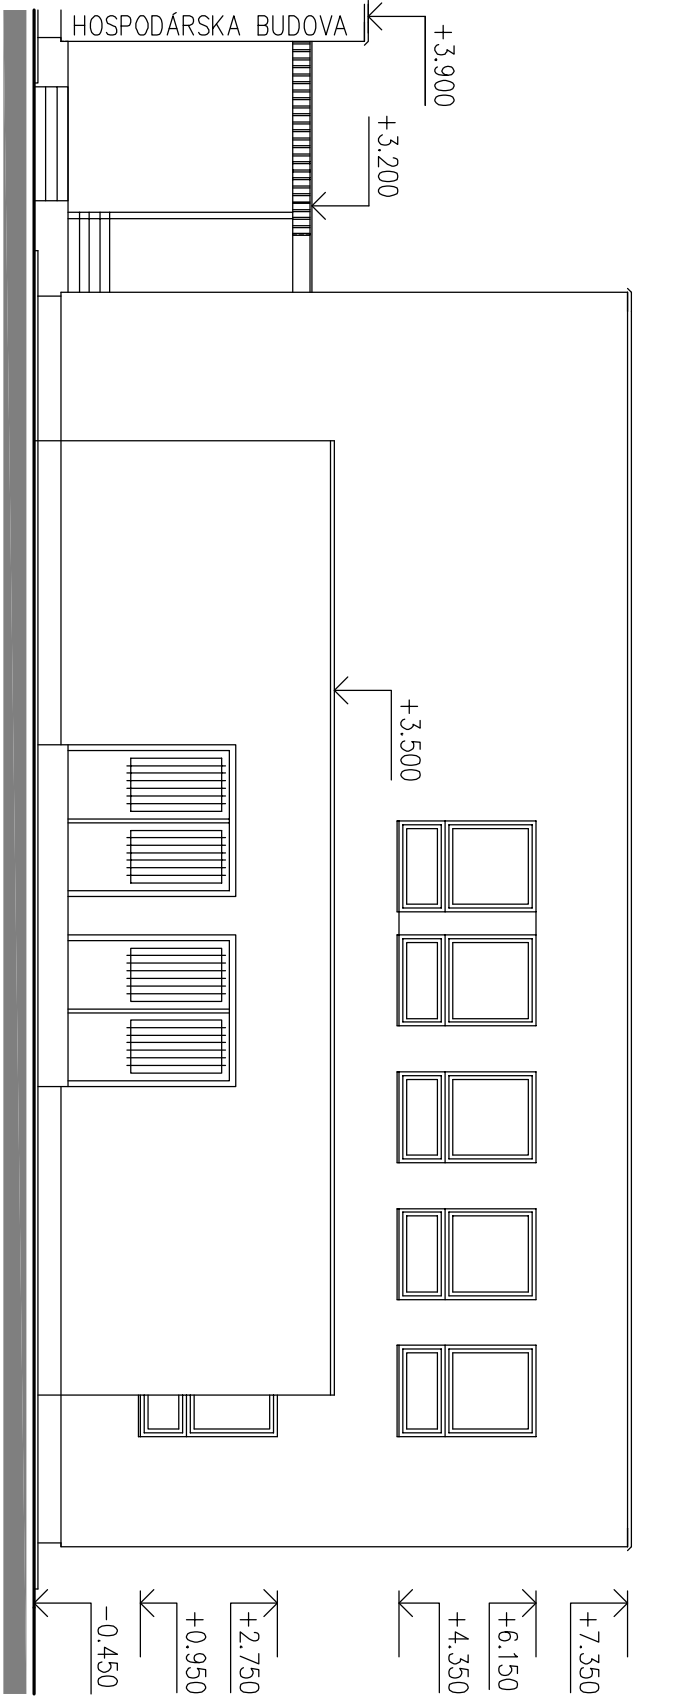

REALIZAČNÝ PROJEKT



SC STATIK, s.r.o.

Tr. A. Hlinku 19, 949 01 Nitra, mobil 0903 461 146

názov stavby: **Rekonštrukcia a modernizácia materskej školy na Ul. Okružná č. 23 /pav. A, B, C a hospodárska časť/ - Levice**

investor: Mesto Levice, Mestský úrad Levice, Námestie hrdinov 1, 934 01 Levice parcela č.: 470/1

generálny projektant :	SC STATIK, s.r.o.		dátum:		08 / 2016	
	Ing. František Škvorňa		stupeň:		RP	
	ING. RASTISLAV ILDŽA		formát:		3 X A4	
	Tichá 3, 934 01 Levice		mierka:		1 : 100	
zodpovedný projektant:	ING. RASTISLAV ILDŽA		vyracoval:		ING. RASTISLAV ILDŽA	
objekt :	PAVLÓN A		číslo výkresu:			
časť :	ARCHITEKTONICKO STAVEBNÉ RIEŠENIE		sada:			
obsah :			pečiatka:			

POHLADY
jestvujúci stav
+ búracie práce

05

rozmery v projekte je nutné pri realizácii prispôbiť reálnym mieram a podmienkam na stavbe