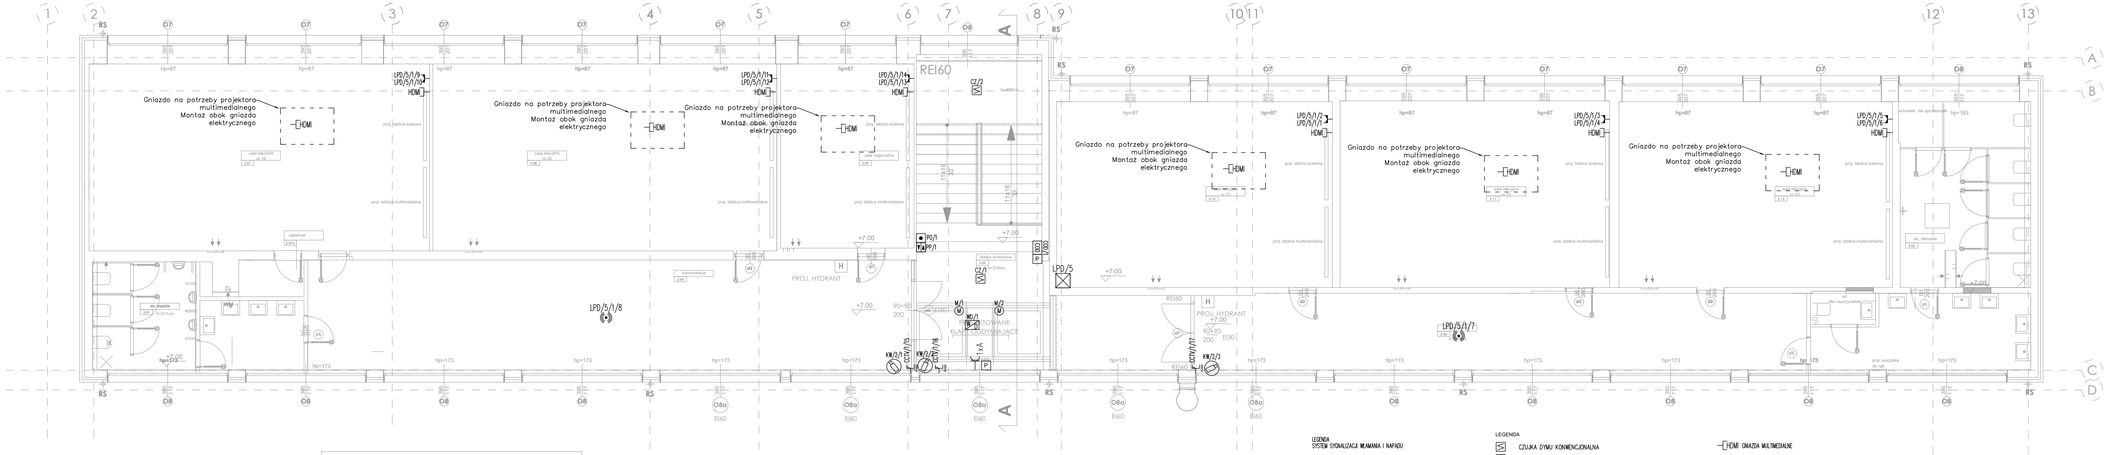

ZESTAWIENIE POWIERZCHNI

numer	pomieszczenie	metraż
2.01	WC MĘSKIE	19.75 M^2
2.02	WC DAMSKIE	42.86 M^2
2.04	KOMUNIKACJA	69.81 M^2
2.05	KLATKA SCHODOWA	50.64 M^2
2.06	KOMUNIKACJA	47.75 M^2
2.07	SALA LEKCYJNA NR 19	67.85 M^2
2.07a	ZAPLECZE	2.64 M^2
2.08	SALA LEKCYJNA NR 20	68.53 M^2
2.09	SALA REGIONALNA	26.20 M^2
2.10	SALA LEKCYJNA NR 21	54.60 M^2
2.11	SALA LEKCYJNA NR 22	53.65 M^2
2.12	SALA LEKCYJNA NR 22	54.17 M^2
	2 PIĘTRO - SUMA POWIERZCHNI:	**560.53 M^2**

LEGENDA
SYSTEM SYGNALIZACJI WŁAMANIA I NAPADU

- CZUJKA PIR + MV (Z ANTYMASKINGIEM)
- CZUJKA MAGNETYCZNA (KONTAKTRON)
- PANEL STEROWNIA (KLAWIATURA)
- SYGNALIZATOR OPTYCZNO-AKUSTYCZNY ZEWNĘTRZNY
- SYGNALIZATOR OPTYCZNO-AKUSTYCZNY WEWNĘTRZNY
- DZWONEK 12VDC

LEGENDA

- CZUJKA DYMU KONWENCJONALNA
- PRZYCISK PRZECIWPOŻAROWY
- PRZYCISK ODDYMIANIA
- P PUSZKA POŻAROWA PRZELOTOWA
- SYGNALIZATOR AKUSTYCZNY
- PW PRZYCISK WYJŚCIA
- CZYTNIK KART MAGNETYCZNYCH

- HDMI GNIAZDA MULTIMEDIALNE

INSTALACJA OKABLOWANIA STRUKTURALNEGO

- GNIAZDO 2xRJ45 U/UTP kat.6A
- GNIAZDO 1xRJ45 U/UTP kat.6A
- SZAFA RACK 19"

! UWAGA GNIAZDA W SALACH KOMPUTEROWYCH MONTOWANE W KANALE KABLOWYM NAŚCIENNYM ZGODNIE Z RYSUNKAMI SIŁY.

LEGENDA
SYSTEM MONITORINGU WIZYJNEGO (CCTV)

- KAMERA ZEWNĘTRZNA TYPU BULLET
- KAMERA KOPUŁKOWA

LEGENDA
SYSTEM DOMOFONOWY

- PANEL WIDEODOMOFONOWY WEWNĘTRZNY
- PANEL WYWOŁAWCZY ZEWNĘTRZNY
- ZASILACZ SYSTEMU DOMOFONOWEGO

PLAN SYTUACYJNY

segmenty:
A. szkolno-dydaktyczny
B. łącznik
C. stołówka
D. sala gimnastyczna

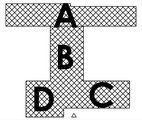

D S W PROJEKT SP. Z O.O.
adres: ul. Św. Barbary 14/36, 41-516 Chorzów
e-mail: dsw@dswprojekt.pl
telefon: 736 249 060
strona: dswprojekt.pl

TEMAT RYSUNKU:
PLAN INSTALACJI NISKOPRĄDOWYCH, RZUT 2 PIĘTRA.

TEMAT:
TERMOMODERNIZACJA, PRZEBUDOWA I REMONT WRAZ Z PRZEBUDOWĄ INSTALACJI WEWN. GAZU BUDYNKU PLACÓWKI OŚWIATOWEJ- MIEJSKA SZKOŁA PODSTAWOWA NR 11 W PIEKARACH ŚLĄSKICH

OBIEKT:
MIEJSKA SZKOŁA PODSTAWOWA NR 11 W PIEKARACH ŚLĄSKICH
41-940 PIEKARY ŚLĄSKIE UL. ŚLĄSKA 8

INWESTOR:
GMINA PIEKARY ŚLĄSKIE
2 SIESTRA W PIEKARACH ŚLĄSKICH , 41-940 UL. BITOMSKA 64

FAZA:
PROJEKT WYKONAWCZY

PROJEKTANCI:

prof.	branża elektryczna	mgr inż. PAWEŁ PAJĄK
dypl.	branża elektryczna	mgr inż. PAWEŁ DOKIEŚ

upr. nr 167/99

DATA: MIESIĄC 2021

NR RYS.: IEN-04

SKALA: 1:100

NR STR.: