

## SCHODY G

stan istniejący (materiały):

- schody z betonowych bloków stopnicowych na ławie betonowej.




uwagi:

- wymiary podano w [cm] a poziomy w [m]

## SZKOŁA PODSTAWOWA NR 11 W PIEKARACH ŚLĄSKICH

# SCHODY TERENOWE

SKALA 1:50

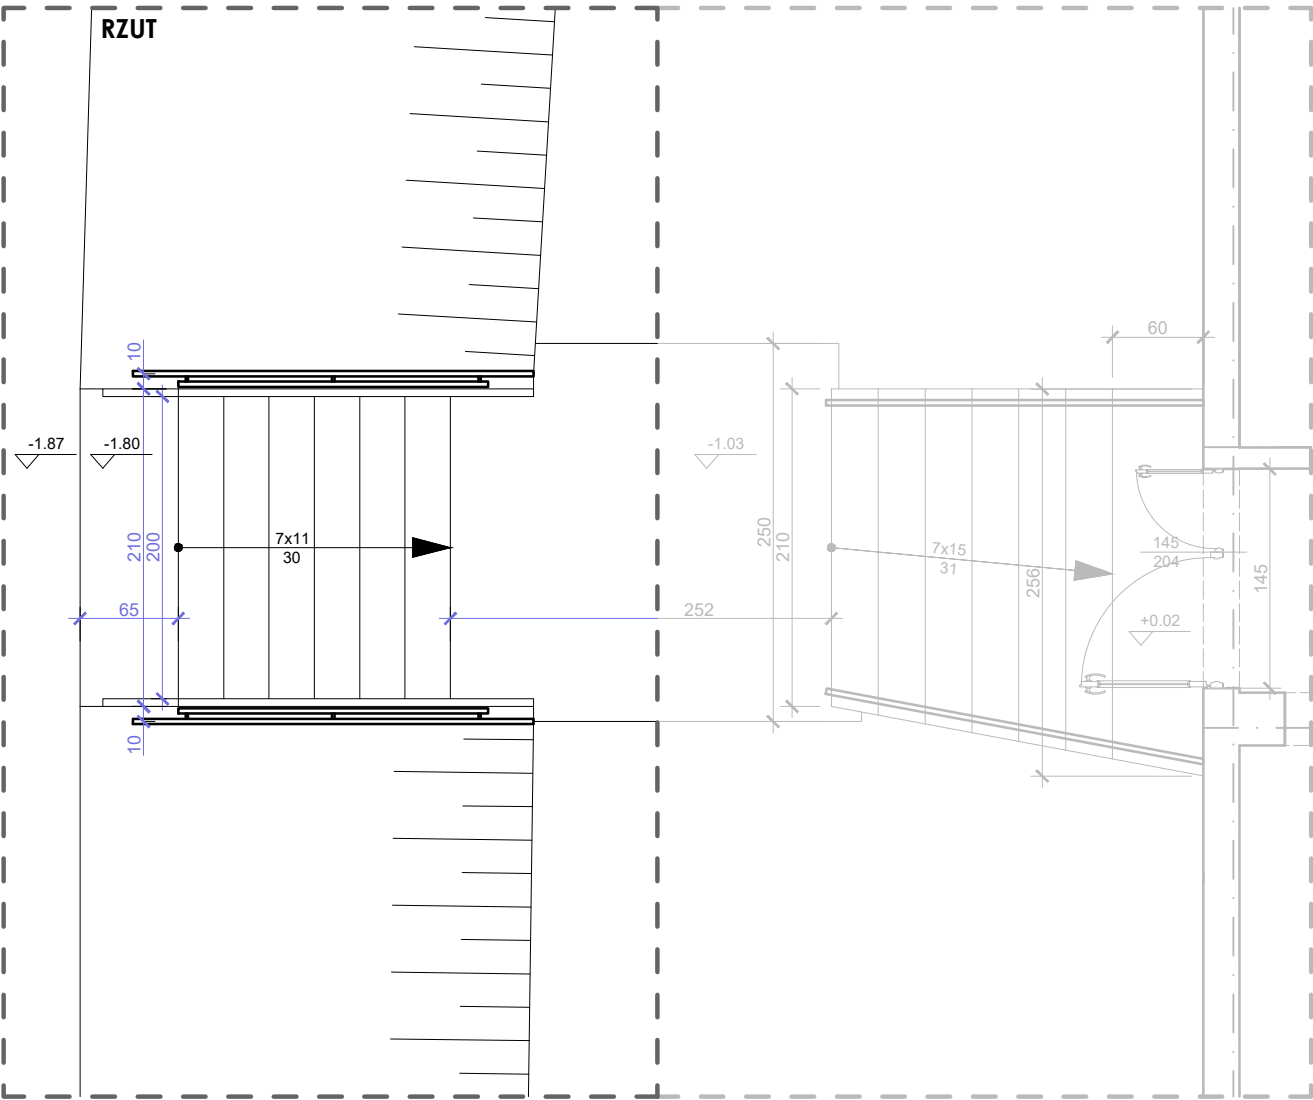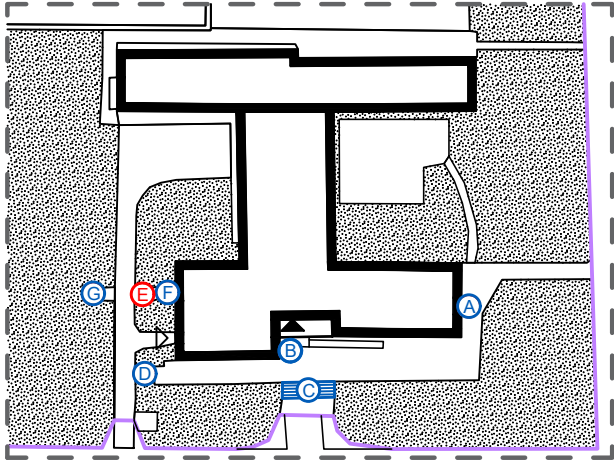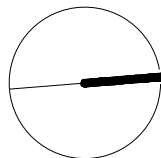

## SCHODY E

stan istniejący (materiały):

- schody z betonowych bloków stopnicowych na ławie betonowej.
- schody posiadają 2 stalowe balustrady.

uwagi:

- wymiary podano w [cm] a poziomy w [m]

<b>DSW PROJEKT SP.ZO.O.</b> adres: ul. Św. Barbary 14/36, 41-516 Chorzów e-mail: dsw@dswprojekt.pl telefon: 736 249 068 strona: dswprojekt.pl					TEMAT RYSUNKU:
<b>TEMAT:</b> TERMOMODERNIZACJA, PRZEBUDOWA I REMONT WRAZ Z PRZEBUDOWĄ INSTALACJI WEWN. GAZU BUDYNKU PLACÓWKI OŚWIATOWEJ- MIEJSKA SZKOŁA PODSTAWOWA NR 11 W PIEKARACH ŚLĄSKICH					<b>SCHODY TERENOWE</b>
<b>OBIEKT:</b> MIEJSKA SZKOŁA PODSTAWOWA NR 11 W PIEKARACH ŚLĄSKICH 41-940 PIEKARY ŚLĄSKIE UL. ŚLĄSKA 8					<b>FAZA:</b> INWENTARYZACJA
<b>INWESTOR:</b> GMINA PIEKARY ŚLĄSKIE Z SIEDZIBĄ W PIEKARACH ŚLĄSKICH, 41-940 UL. BYTOMSKA 84					<b>DATA:</b> LIPIEC 2021
<b>PROJEKTANCI:</b> proj. główny branża architektonicznej MGR INŻ. ARCH. LESZEK FLJCINSKI upr. nr 55/10/SŁOKK/II spr. branża architektonicznej MGR INŻ. ARCH. MARTA SMOŁKA upr. nr 20/SŁOKK/2016 proj. branża konstrukcyjnej MGR INŻ. DOROTA SETLAK-WRÓBLEWICZ upr. nr SLK/2416/POOK/08 spr. branża konstrukcyjnej MGR INŻ. JUSTYNA MROZEK upr. nr SLK/5945/PBkb/17 proj. branża instalacyjnej MGR INŻ. SŁAWOMIR LEWALSKI upr. nr 795/01 proj. branża elektrycznej MGR INŻ. PAWEŁ PAJĄK upr. nr 167/99					<b>NR RYS.:</b> <b>I - 1 3</b>
			<b>SKALA:</b> 1:50		<b>NR STR.:</b>