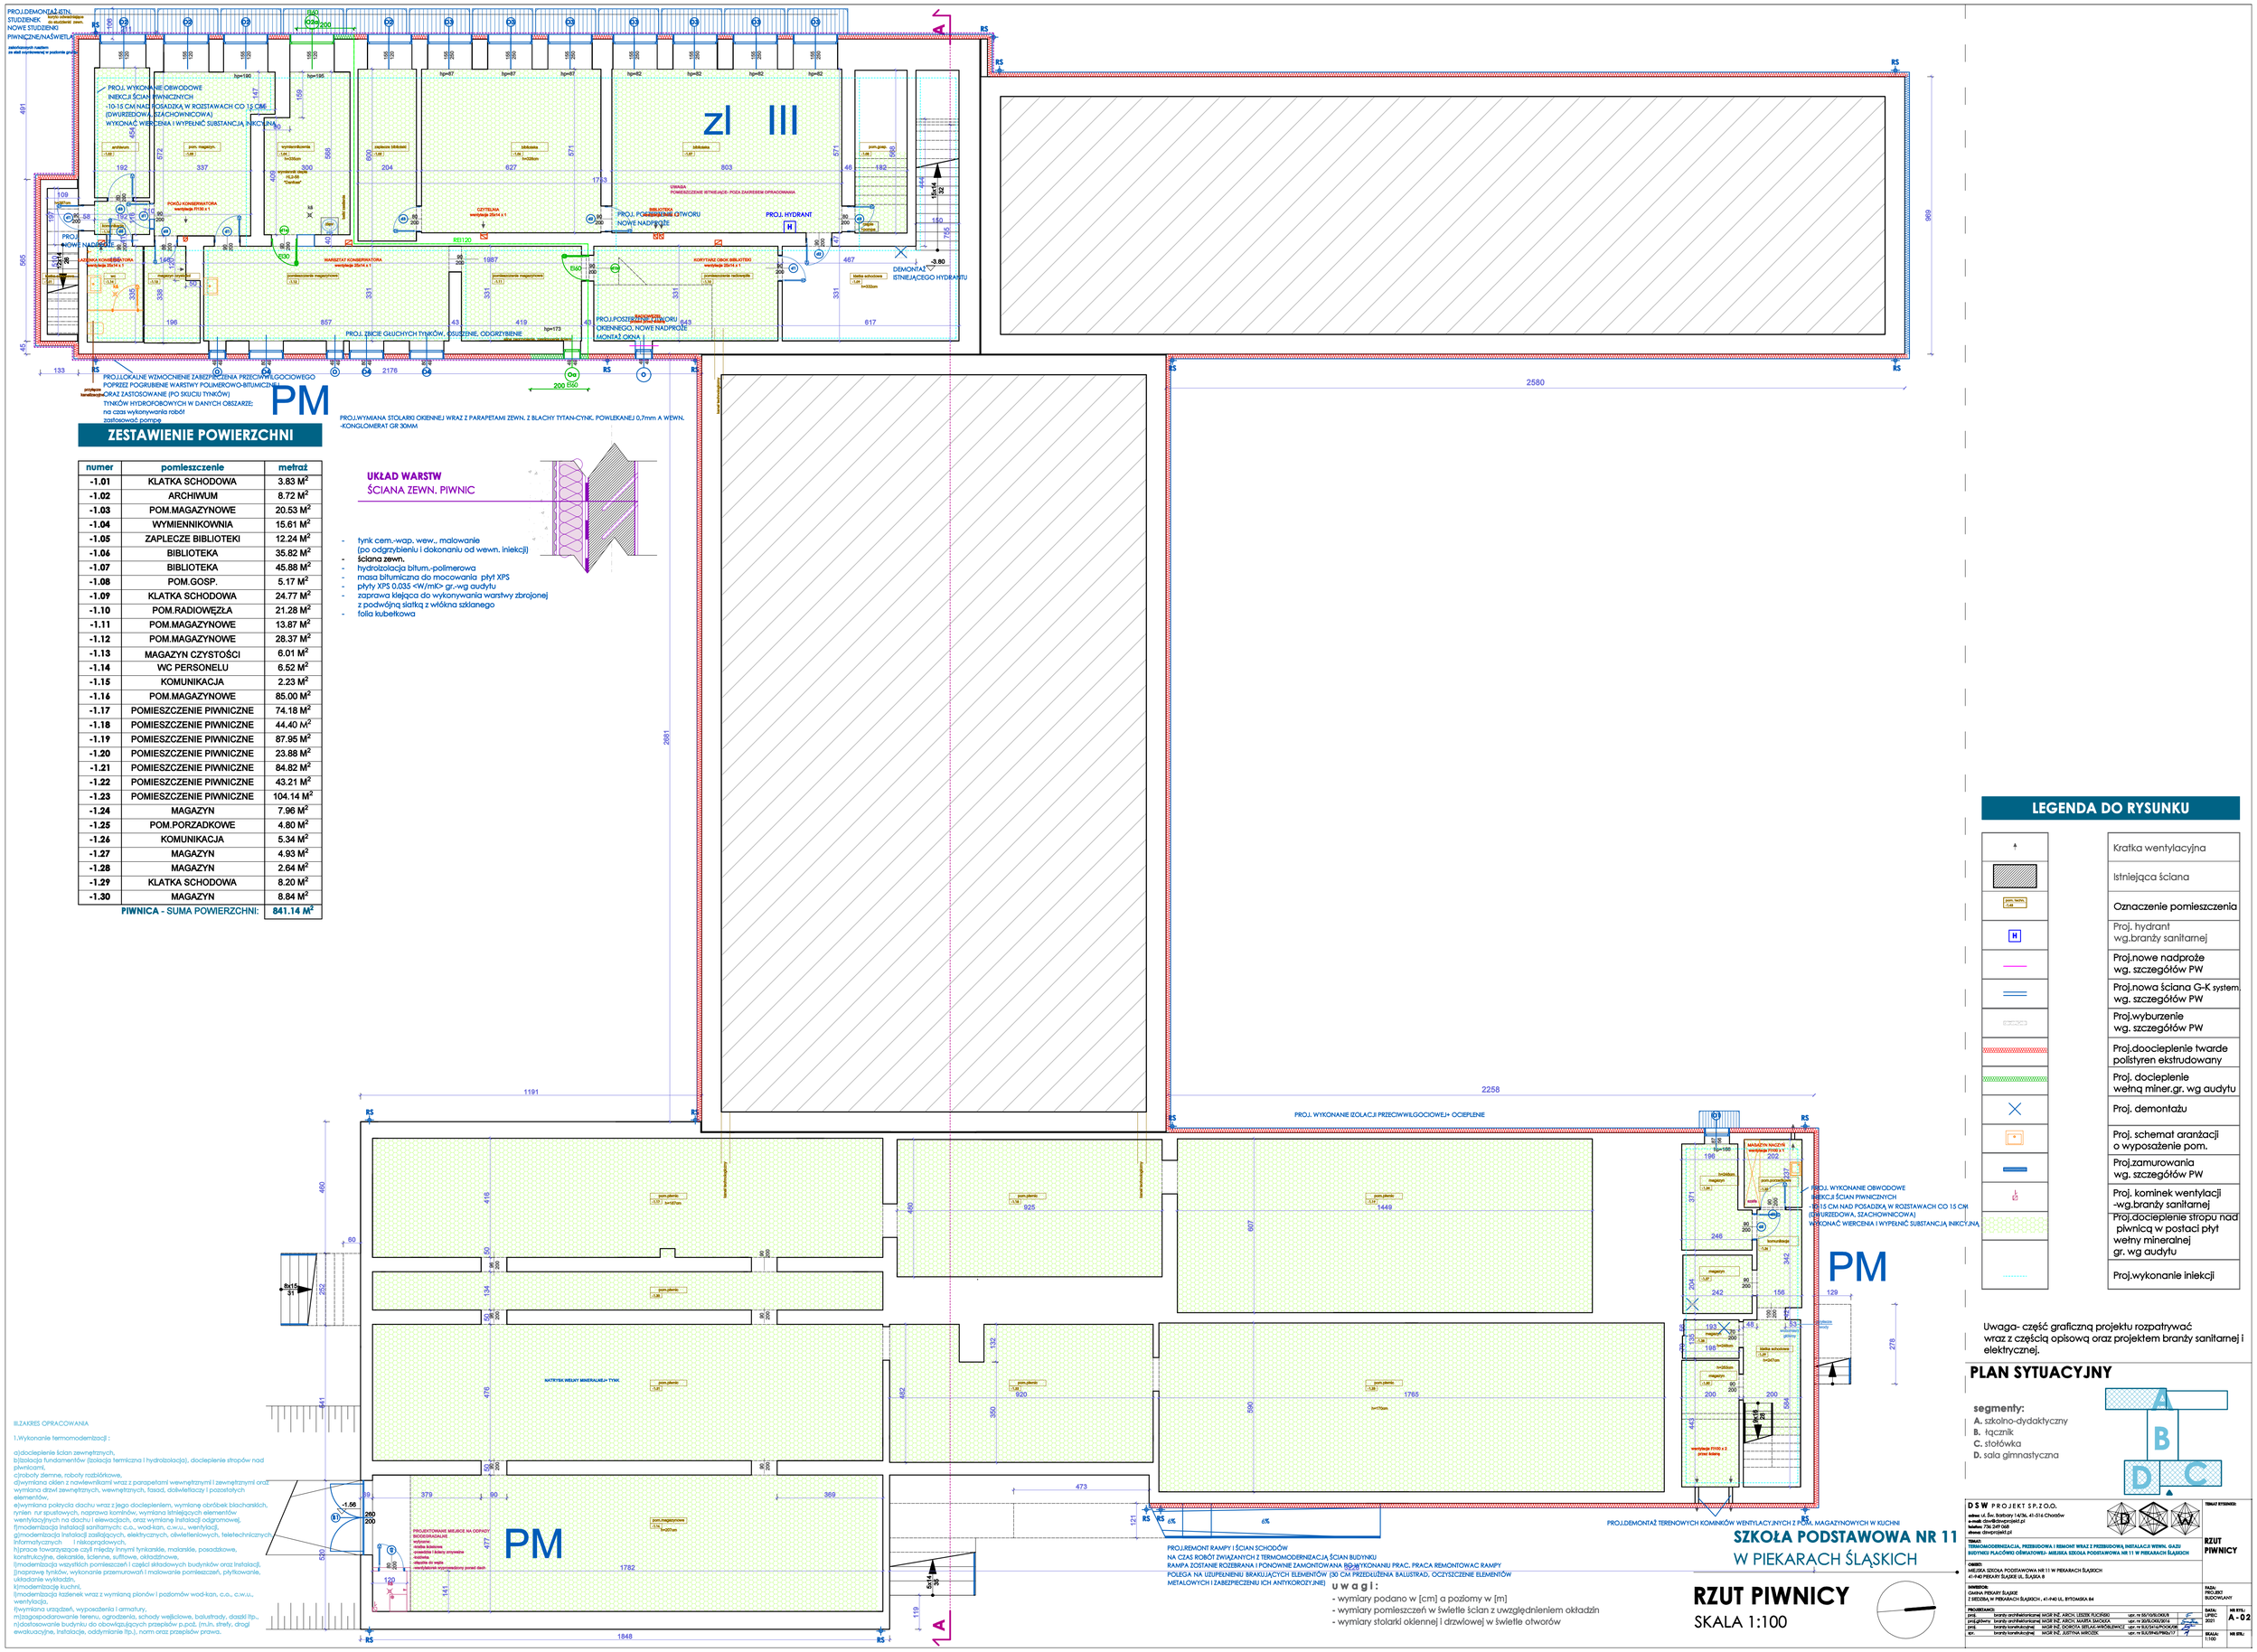

ZESTAWIENIE POWIERZCHNI

numer	pomieszczenie	metraż
-1.01	KLATKA SCHODOWA	3.83 M^2
-1.02	ARCHIWUM	8.72 M^2
-1.03	POM.MAGAZYNOWE	20.53 M^2
-1.04	WYMIENNIKOWNIA	15.61 M^2
-1.05	ZAPLECZE BIBLIOTEKI	12.24 M^2
-1.06	BIBLIOTEKA	35.82 M^2
-1.07	BIBLIOTEKA	45.88 M^2
-1.08	POM.GOSP.	5.17 M^2
-1.09	KLATKA SCHODOWA	24.77 M^2
-1.10	POM.RADIOWĘZŁA	21.28 M^2
-1.11	POM.MAGAZYNOWE	13.87 M^2
-1.12	POM.MAGAZYNOWE	28.37 M^2
-1.13	MAGAZYN CZYSTOŚCI	6.01 M^2
-1.14	WC PERSONELU	6.52 M^2
-1.15	KOMUNIKACJA	2.23 M^2
-1.16	POM.MAGAZYNOWE	85.00 M^2
-1.17	POMIESZCZENIE PIWNICZNE	74.18 M^2
-1.18	POMIESZCZENIE PIWNICZNE	44.40 M^2
-1.19	POMIESZCZENIE PIWNICZNE	87.95 M^2
-1.20	POMIESZCZENIE PIWNICZNE	23.88 M^2
-1.21	POMIESZCZENIE PIWNICZNE	84.82 M^2
-1.22	POMIESZCZENIE PIWNICZNE	43.21 M^2
-1.23	POMIESZCZENIE PIWNICZNE	104.14 M^2
-1.24	MAGAZYN	7.96 M^2
-1.25	POM.PORZADKOWE	4.80 M^2
-1.26	KOMUNIKACJA	5.34 M^2
-1.27	MAGAZYN	4.93 M^2
-1.28	MAGAZYN	2.64 M^2
-1.29	KLATKA SCHODOWA	8.20 M^2
-1.30	MAGAZYN	8.84 M^2
PIWNICA - SUMA POWIERZCHNI:		841.14 M^2

UKŁAD WARSTW
ŚCIANA ZEWN. PIWNIC

- tynk cem.-wap. wew., malowanie (po odgrzybieniu i dokonaniu od wewn. iniekcji)
- ściana zewn.
- hydroizolacja bitum.-polimerowa
- masa bitumiczna do mocowania płyt XPS
- płyty XPS 0.035 <W/mK> gr.-wg audytu
- zaprawa klejąca do wykonywania warstwy zbrojonej z podwójną siatką z włókna szklanego
- folia kubełkowa

LEGENDA DO RYSUNKU

	Kratka wentylacyjna
	Istniejąca ściana
pom. techn. -1.48	Oznaczenie pomieszczenia
H	Proj. hydrant wg.branży sanitarnej
	Proj.nowe nadproże wg. szczegółów PW
	Proj.nowa ściana G-K system wg. szczegółów PW
	Proj.wyburzenie wg. szczegółów PW
	Proj.doocieplenie twarde polistyren ekstrudowany
	Proj. docieplenie wełną miner.gr. wg audytu
	Proj. demontażu
	Proj. schemat aranżacji o wyposażenie pom.
	Proj.zamurowania wg. szczegółów PW
	Proj. kominek wentylacji -wg.branży sanitarnej
	Proj.docieplenie stropu nad piwnicą w postaci płyt wełny mineralnej gr. wg audytu
	Proj.wykonanie iniekcji

Uwaga- część graficzną projektu rozpatrywać wraz z częścią opisową oraz projektem branży sanitarnej i elektrycznej.

PLAN SYTUACYJNY

segmenty:
- **A.** szkolno-dydaktyczny
- **B.** łącznik
- **C.** stołówka
- **D.** sala gimnastyczna

SZKOŁA PODSTAWOWA NR 11
W PIEKARACH ŚLĄSKICH

RZUT PIWNICY
SKALA 1:100

uwagi:
- wymiary podano w [cm] a poziomy w [m]
- wymiary pomieszczeń w świetle ścian z uwzględnieniem okładzin
- wymiary stolarki okiennej i drzwiowej w świetle otworów

ILZAKRES OPRACOWANIA

I.Wykonanie termomodernizacji :

a)docieplenie ścian zewnętrznych,
b)izolację fundamentów (izolacja termiczna i hydroizolacja), docieplenie stropów nad piwnicami,
c)roboty ziemne, roboty rozbiórkowe,
d)wymiana okien z nawiewnikami wraz z parapetami wewnętrznymi i zewnętrznymi oraz wymiana drzwi zewnętrznych, wewnętrznych, fasad, doświetlaczy i pozostałych elementów,
e)wymiana pokrycia dachu wraz z jego dociepleniem, wymianę obróbek blacharskich, system rur spustowych, naprawę kominów, wymianę istniejących elementów wentylacyjnych na dachu i elewacjach, oraz wymianę instalacji odgromowej,
f)modernizację instalacji sanitarnych: c.o., wod-kan, c.w.u., wentylacji,
g)modernizację instalacji zasilających, elektrycznych, oświetleniowych, teletechnicznych i informatycznych i niskoprądowych,
h)prace towarzyszące czyli między innymi tynkarskie, malarskie, posadzkowe, konstrukcyjne, dekarskie, ślusarne, sufitowe, okładzinowe,
i)modernizację wszystkich pomieszczeń i części składowych budynków oraz instalacji,
j)naprawę tynków, wykonanie przemurowań i malowanie pomieszczeń, płytkowanie, układanie wykładzin,
k)modernizację kuchni,
l)modernizację łazienek wraz z wymianą pionów i poziomów wod-kan, c.o., c.w.u., wentylacja,
ł)wymiana urządzeń, wyposażenia i armatury,
m)zagospodarowanie terenu, ogrodzenia, schody wejściowe, balustrady, daszki itp.,
n)dostosowanie budynku do obowiązujących przepisów p.poż. (m.in. strefy, drogi ewakuacyjne, instalacje, oddymianie itp.), norm oraz przepisów prawa.

D S W PROJEKT S.P.Z O.O.
adres: ul. Św. Brata Alberta 1 A/36, 41-514 Chorzów
e-mail: dsw@dswprojekt.pl
telefon: 736 249 068
strona: dswprojekt.pl

TEMAT BIEŻĄCEGO: RZUT PIWNICY

TEMAT: TERMOMODERNIZACJA, PRZEBUDOWA I REMONT WRAZ Z PRZEBUDOWĄ INSTALACJI WEWN. GAZU BUDYNKU PLACÓWKI OŚWIATOWEJ- MIEJSKA SZKOŁA PODSTAWOWA NR 11 W PIEKARACH ŚLĄSKICH

OBIEKT: MIEJSKA SZKOŁA PODSTAWOWA NR 11 W PIEKARACH ŚLĄSKICH 41-940 PIEKARY ŚLĄSKIE UL. ŚLĄSKA 8

INWESTOR: GMINA PIEKARY ŚLĄSKIE 2 RZĘDZINA, W PIEKARACH ŚLĄSKICH, 41-940 UL. BYTOMSKA 84

PROJEKTANCI:

proj.	branża architektoniczna	MGR INŻ. ARCH. LESZEK KUCHSKI	upr. nr 55/105/OA06/S
proj.główny	branża architektoniczna	MGR INŻ. ARCH. MARTA SAKOWSKA	upr. nr 30/OL/0429/2014
proj.	branża konstrukcyjna	MGR INŻ. DOROTA ZIELIŃSKI-WITKOWSKA	upr. nr SLO/0141/POOO/08
spr.	branża konstrukcyjna	MGR INŻ. JUSTYNA MIROCZEK	upr. nr SLO/0145/POOO/17

FAZA: PROJEKT BUDOWLANY

DATA(): LIPIEC 2021

NR RYS.: A - 02

SKALA: 1:100

NR BRI.: