




SCHODY A

stan istniejący (materiały):


schody żelbetowe, stopnice i podstopnice pokryte płytką ceramiczną, z boku tynkiem  
schody posiadają balustradę i poręcz zakotwioną w ścianie zewnętrznej budynku.

rozwiązania projektowe:


schody zostaną zlikwidowane z uwagi na prace związane z wykonaniem izolacji ścian piwnicznych i odbudowane z betonu wodoszczelnego;  
od góry płytki gresowe, antypoślizgowe, mrozoodporne w kolorze szarym o wym. 30x30 cm;  
stopnice karbowane  
z boku tynkowanie tynkiem w kolorze szarym;  
nowa balustrada metalowa - malowana proszkowo w kolorze szarym.

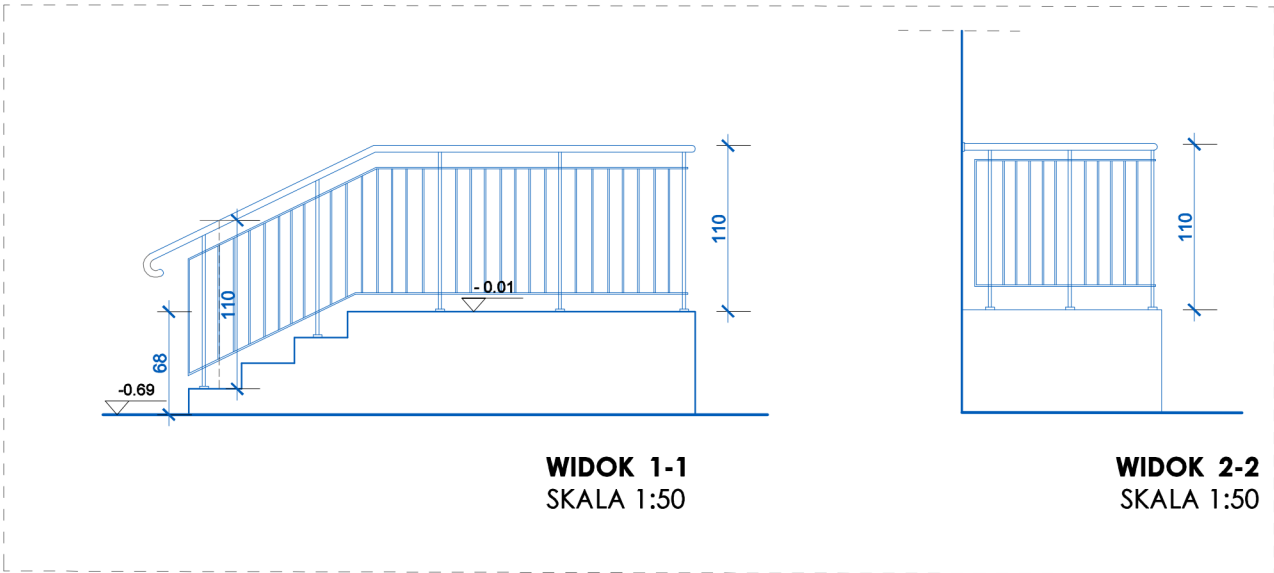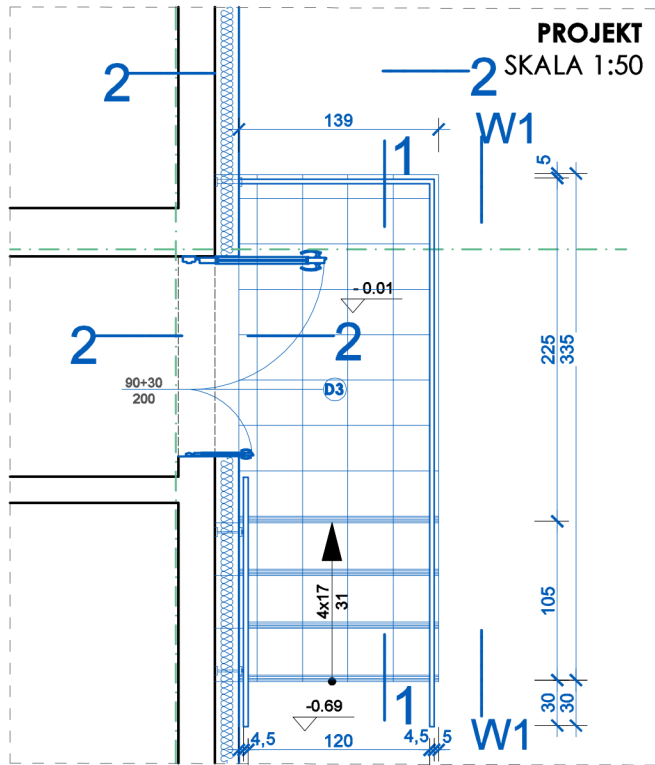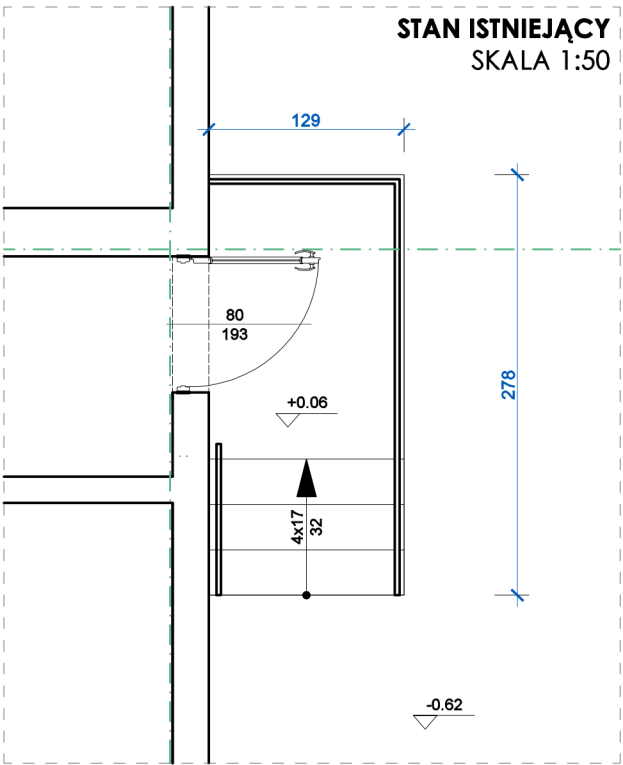

Tynkowanie, malowanie  
w kolorze szarym

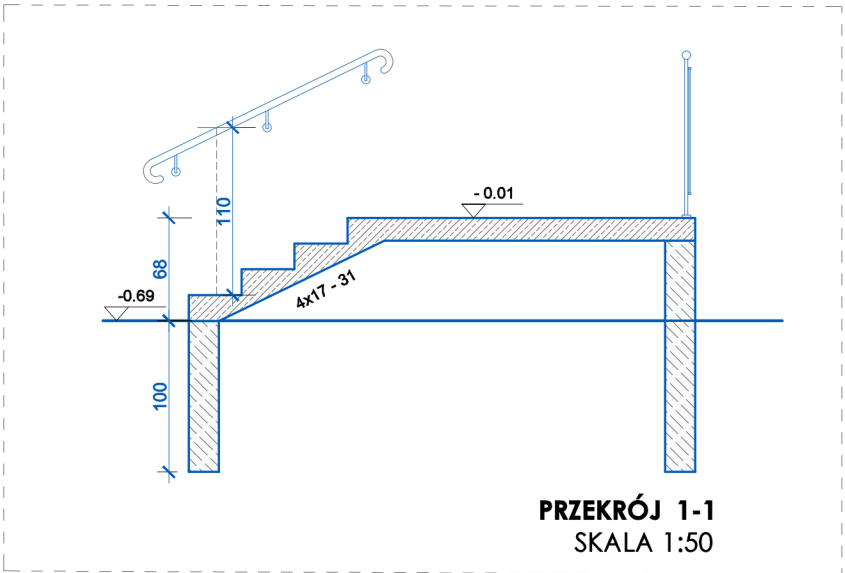

Płytki gresowe, antypoślizgowe,  
R11, PEI min. 4, mrozoodporne,  
na kleju mrozoodpornym,  
fugi mrozoodporne, 30x30 cm

<b>D S W</b> PROJEKT SP. Z O.O. adres: ul. Św. Barbary 14/36, 41-516 Chorzów e-mail: dsw@dswprojekt.pl telefon: 736 249 068 strona: dswprojekt.pl					TEMAT RYSUNKU: <b>SCHODY TERENOWE "A"</b>	
TEMAT: TERMOMODERNIZACJA, PRZEBUDOWA I REMONT WRAZ Z PRZEBUDOWĄ INSTALACJI WEWN. GAZU BUDYNKU PLACÓWKI OŚWIATOWEJ- MIEJSKA SZKOŁA PODSTAWOWA NR 11 W PIEKARACH ŚLĄSKICH			OBIEKT: MIEJSKA SZKOŁA PODSTAWOWA NR 11 W PIEKARACH ŚLĄSKICH 41-940 PIEKARY ŚLĄSKIE UL. ŚLĄSKA 8		FAZA: PROJEKT WYKONAWCZY	
INWESTOR: GMINA PIEKARY ŚLĄSKIE Z SIEDZIBĄ W PIEKARACH ŚLĄSKICH , 41-940 UL. BYTOMSKA 84			PROJEKTANCI: proj.główny branża architektonicznej MGR INŻ. ARCH. LESZEK FLICIŃSKI upr. nr 55/10/SŁOKK/II spr. branża architektonicznej MGR INŻ. ARCH. MARTA SMOŁKA upr. nr 20/SŁOKK/2016 proj. branża konstrukcyjnej MGR INŻ. DOROTA SETLAK-WRÓBLEWICZ upr. nr SLK/2414/POOK/08 spr. branża konstrukcyjnej MGR INŻ. JUSTYNA MIROZEK upr. nr SLK/5945/PBKb/17		DATA: GRUDZIEŃ 2023	NR RYS.: <b>A - 19</b>
			SKALA: 1:50		NR STR.: 1	