




A-A

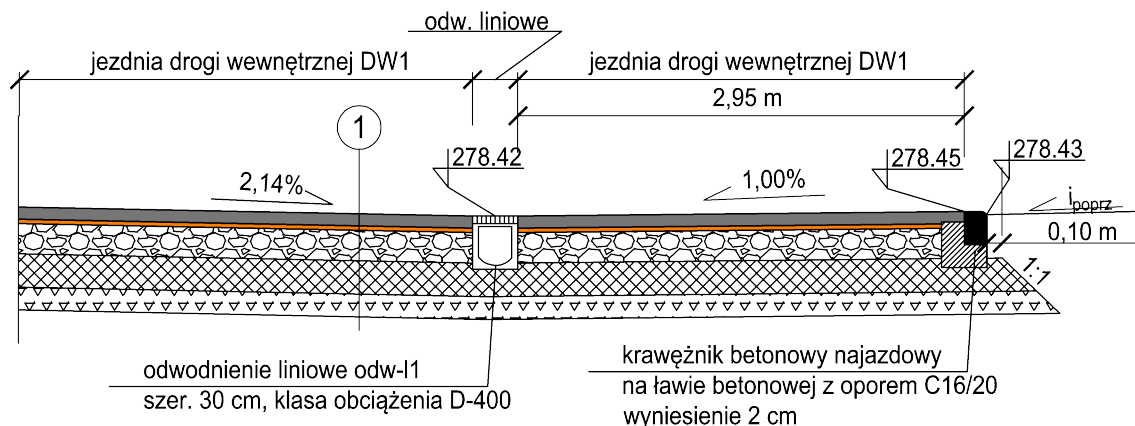


B-B

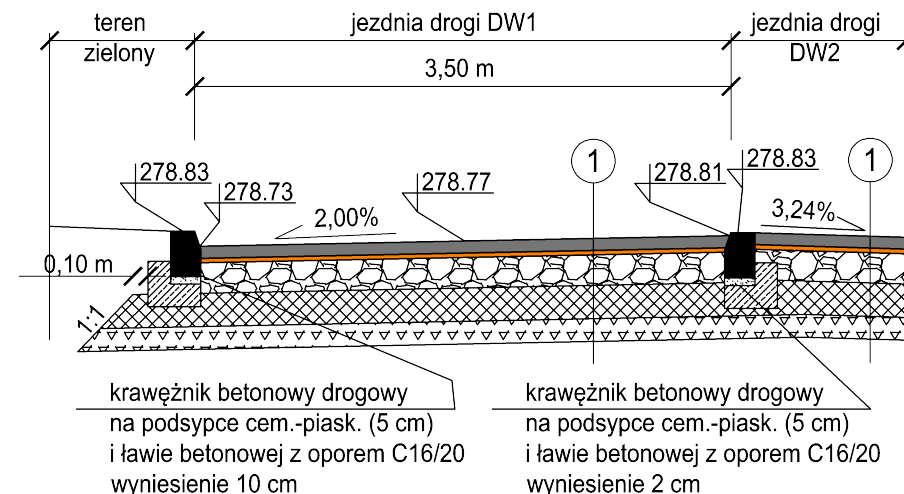

C-C

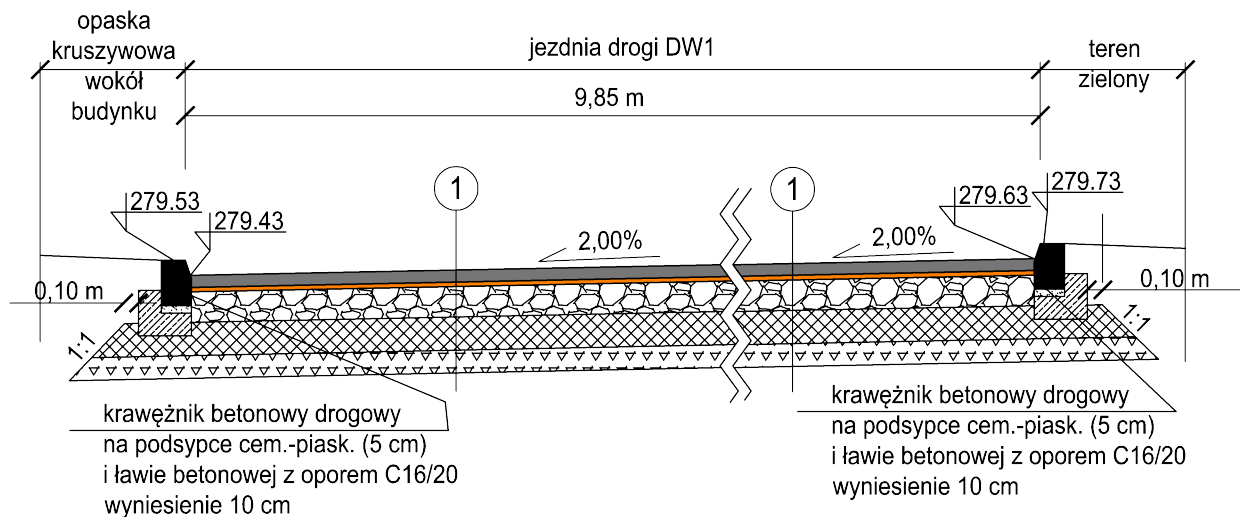

- 1
- betonowa kostka brukowa prostokątna gr. 8 cm, kolor szary
 - podsyпка cem.-piask. 1:3 gr. 3 cm
 - podbudowa zasadnicza z mieszanki mineralnej - kruszywo łamane C90/3 frakcji 0/31,5 mm, gr. 20 cm
 - warstwa mrozochronna z mieszanki mineralnej o CBR>35%; krusz. łamane 0/31,5 mm, gr. 22 cm
 - warstwa ulepszonego podłoża z gruntu niewysadzinowego o CBR>20%; grunt naturalny, gr. 15 cm

DSW PROJEKT SP. Z O.O. adres: ul. Św. Barbary 14/36, 41-516 Chorzów e-mail: dsw@dswwprojekt.pl telefon: 736 249 068 strona: dswprojekt.pl			 PRZESZKOCZYTY	
TEMAT: TERMOMODERNIZACJA, PRZEBUDOWA I REMONT WRAZ Z PRZEBUDOWĄ INSTALACJI WYW. GAZU BUDYNKU PLACÓW OŚWIATOWYCH - MIEJSKA SZKOŁA PODSTAWOWA NR 11 W PIEKARACH ŚLĄSKICH			BRANŻA: DROGOWA	
OBIEKT: MIEJSKA SZKOŁA PODSTAWOWA NR 11 W PIEKARACH ŚLĄSKICH 41-940 PIEKARY ŚLĄSKIE UL. ŚLĄSKA 8			FAZA: PROJEKT WYKONAWCZY	
INWESTOR: GMINA PIEKARY ŚLĄSKIE Z SIEDZIBĄ W PIEKARACH ŚLĄSKICH, 41-940 UL. BYTOMSKA 84			DATA: WRZESIEŃ 2021	NR RYS.: D - 03
proj. brandy drogowej spr. brandy drogowej oprac. brandy drogowej	MGR INŻ. MATEUSZ KALUŻA MGR INŻ. EWA TOMPAŁSKA DR INŻ. PRZEMYSŁAW ROKITOWSKI	upr. nr SK/7740/PWB/17 upr. nr 287/DC/12	SKALA: 1:50	NR STR.: