



927/1

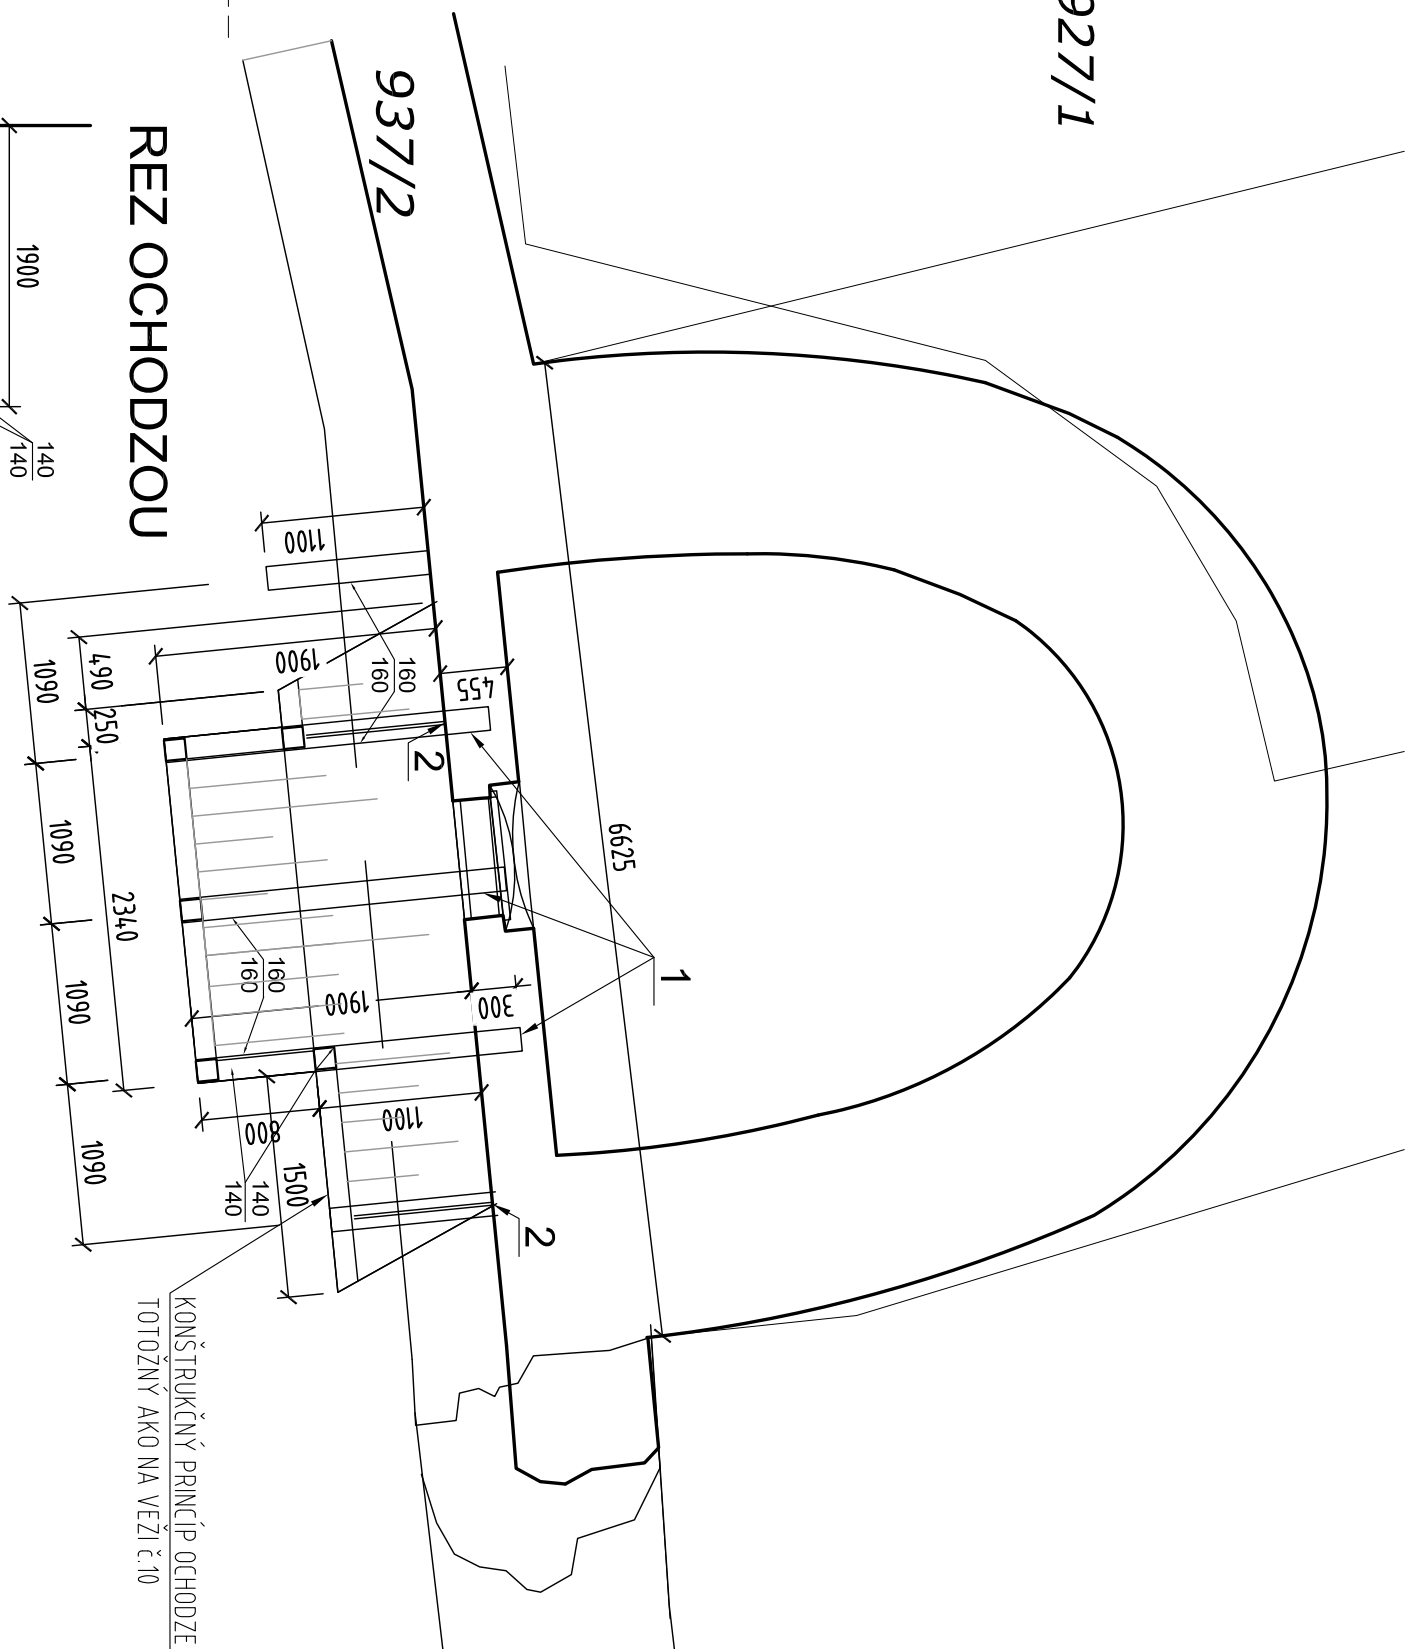

REZ OCHODZOU

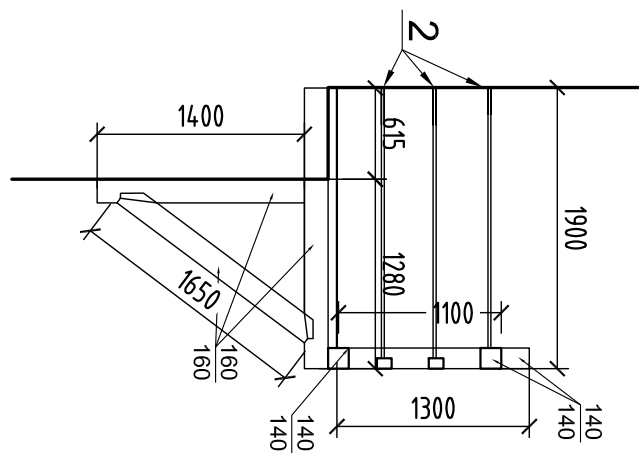

PÔDORYS 3.NP



POZNÁMKY

1. VYKAZ MATERIÁLU PRE NOSNÚ DREVENU KONŠTRUKCIU PREŠTRIESENIA VEŽE JE SÚČASŤOU PD STAVEBNEJ ČASŤI
2. PROFILY A ZNAČENIE NOSNÝCH PRVKOV JE V SÚLADE SO ŠTATICKÝM VÝPOČTOM A PD STAVEBNEJ ČASŤI
3. VŠETKY SPOJE DREVENÝCH PRVKOV MUSIA BYŤ REALIZOVANÉ TESÁRSKY ČAPY, DLABY, PREPLÁTOVANIE, ...

LEGENDA



☐ JESTVUJÚCE MURIVO

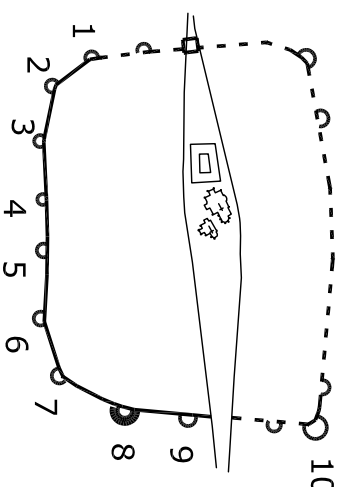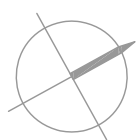

four

ROZMERY PRENERAŤ NA STAVBE I

PRODİS

Račianska ul. č. 71

831 02 BRATISLAVA

02/446 45 821

prodıs@prodıs.sk

A TELIÉR PRE PROJ EKT OV ANIE A D İAGNOSTIKU STAVIEB

NÁZO V A M ĚST O OBNOVA MESTSKÉHO OP EVN EN IA V S AB INOV E
S AB INOV , parc.č. 940, k.ú. S AB INOV

I NVEST OR M ESTO S AB INOV
N ÁMEST IE S LOBO DVY 57. 083 01 S AB INOV

H LAVN Ý PROJ EKT AV Y OBNO VA spol. s r.o.
P LE TI AR SK A 14, 969 01 BA NS K Á ŠT AV IA NC I A

ZOD P PROJ EKT ANT I NG. VLADIM IR KO H U Ť

VYPRACO VA L A I NG. KA TA R İNA KY SELOV Á

NÁZO V VYK RESU VE Ź A Č. 8 KO NŠTRUKC İA OC HO DZE

F ORMA T 3 x A4

D ATUM 12./2012

Č AS Ť PD Sta tika

M ĚRKA 1 : 50

S TUPE Ň PD RP

Č İS LO VYKR. 08