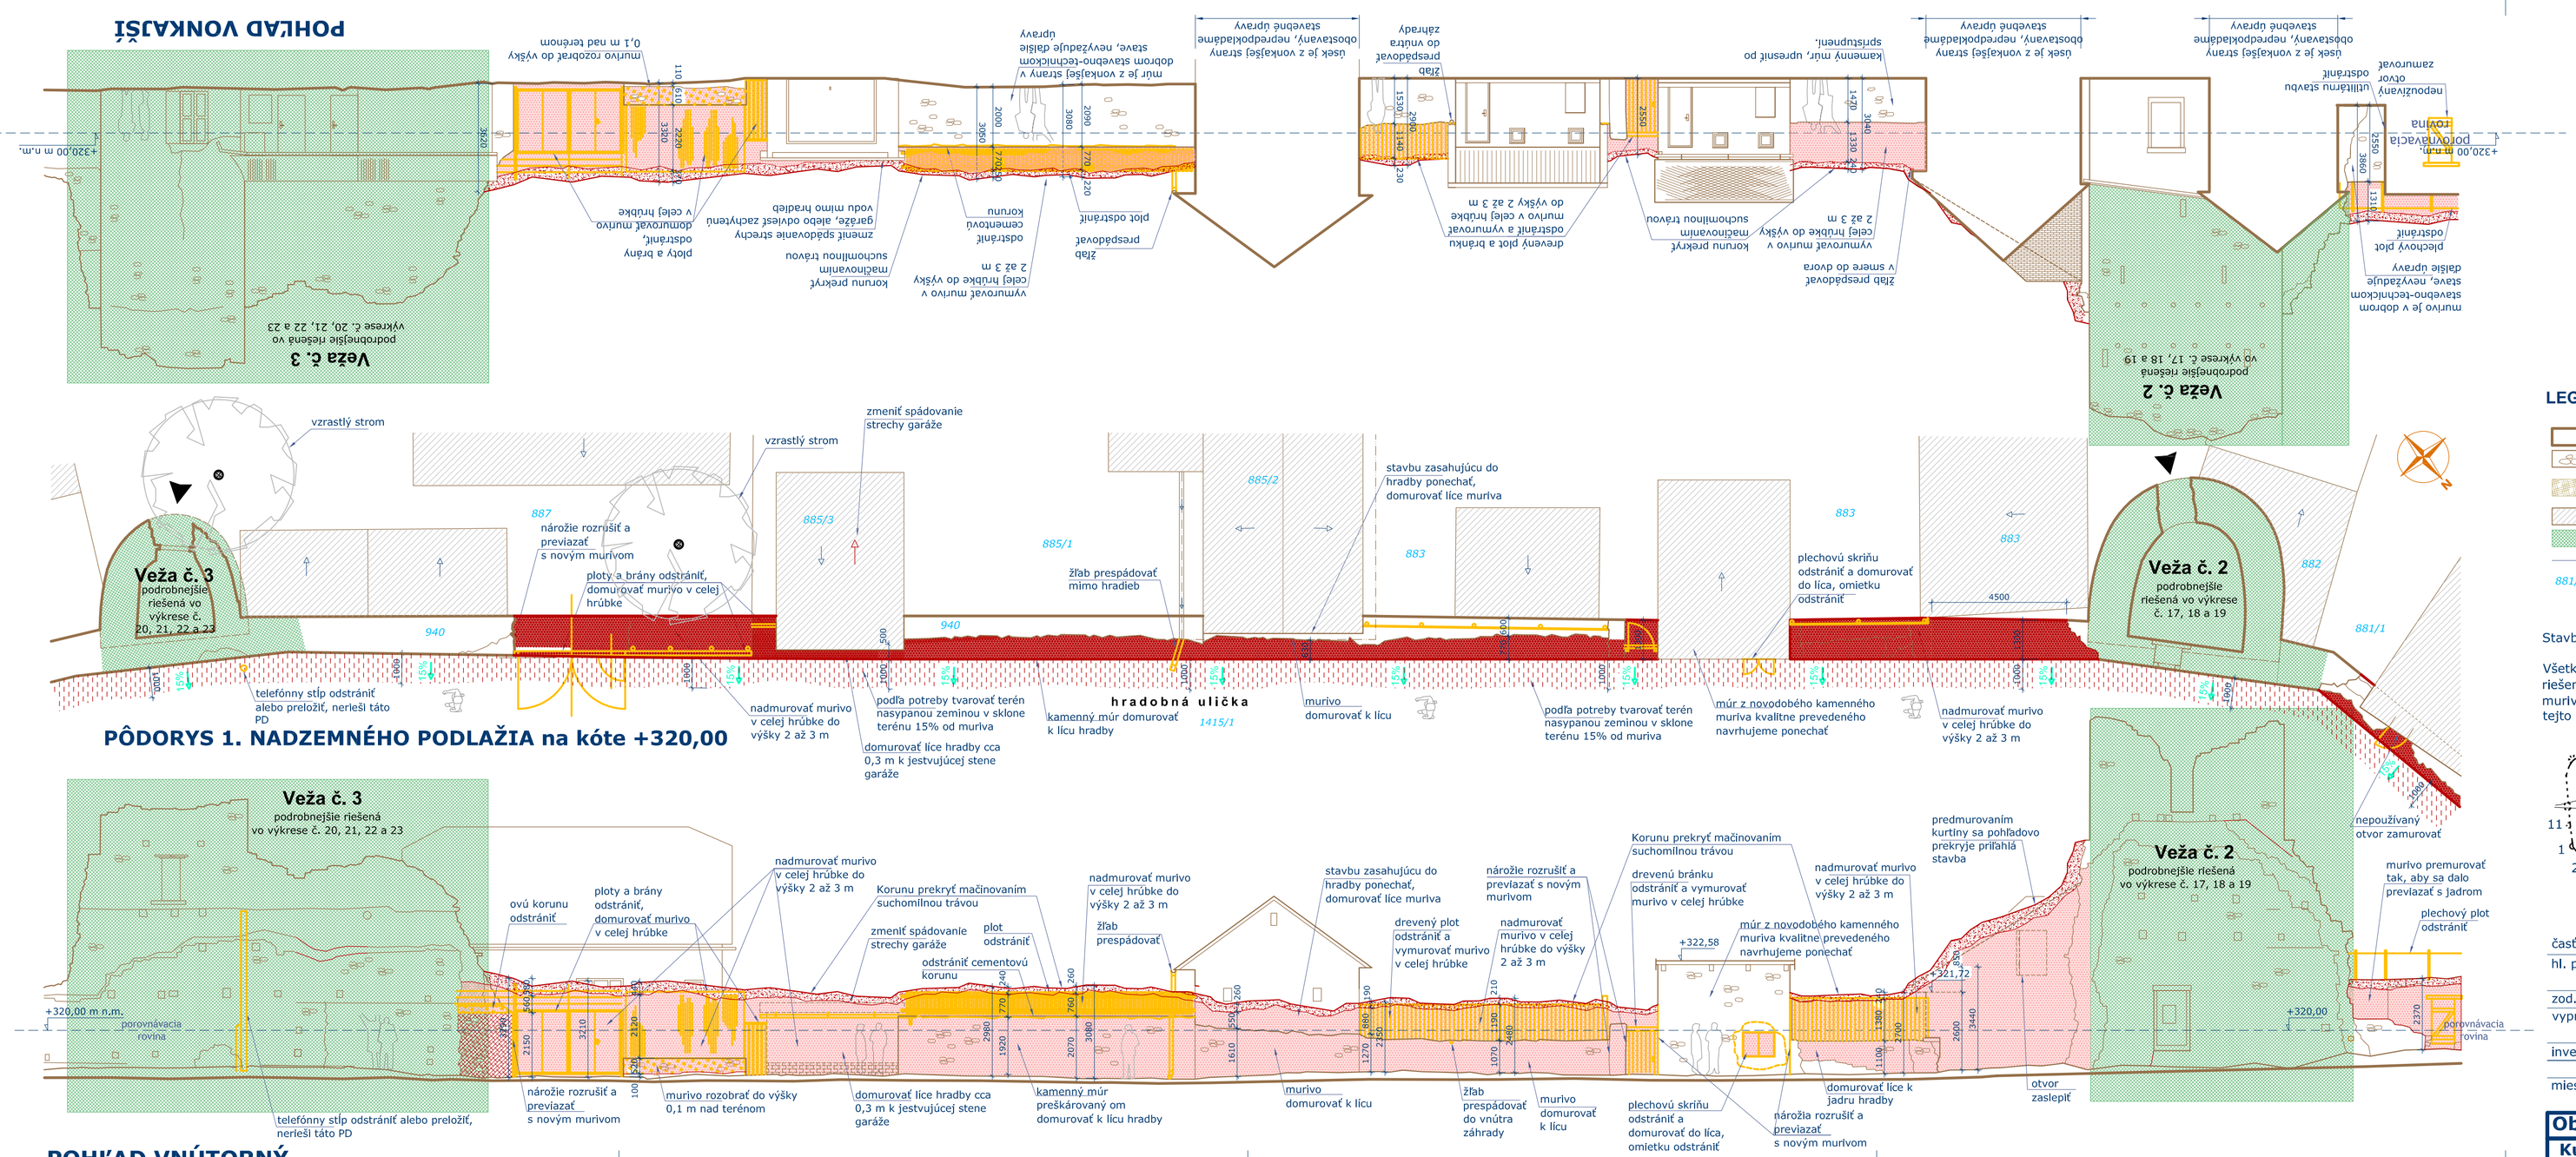

LEGENDA:

- jestvujúce konštrukcie v reze
- jestvujúce kamenné murivo v pohľade
- zachované historické omietky reštaurátorsky konzervovať
- jestvujúce susedné objekty
- objekty riešené v ďalších výkresoch PD
- kóty
- 881/1 parcelné číslo
- navrhované murivo v reze
- navrhované murivo v pohľade
- úbytok líca
- murivo hĺbkovo škárované
- koruna a jadro muriva v pohľade
- dosypaná zemina
- odstraňované konštrukcie
- odstraňované novodobé omietky

Stavba je geometricky nepresná, pred realizáciou všetky rozmery na stavbe premerať!

Všetky konštrukcie súkromných vlastníkov, ktoré zasahujú do parciel majetku mesta riešených hradieb a veží (ploty, brány, presahy striech, vyústenia žľabov, novodobé murivá...) budú upravené podľa doporučení tejto PD vlastníkmi, nie je predmetom tejto PD.

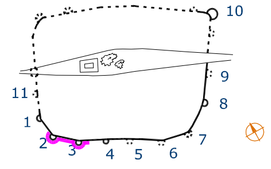

časť ARCHITEKTÚRA

hl. projektant:	Obnova s. r. o. A.Kmeťa 12, 969 01 Banská Štiavnica
zod. projektant:	Ing.arch. Peter Nižňanský, reg.č. 1838 AA
vypracoval:	Ing.arch. Adriana Zorvanová, Ing.arch. Lýdia Chovancová
investor:	Mesto Sabinov
miesto stavby:	Námestie slobody 57, 083 01 Sabinov Sabinov, parc. č. 940, k. ú. Sabinov

OBNOVA

Obnova mestského opevnenia v Sabinove

Kurtina medzi vežou č. 2 a vežou č. 3 - pôdorys, pohľady - *návrh*

formát: 10xA4
stupeň: RP
dátum: XI. 2017
mierka: m 1:100
č.v. 5