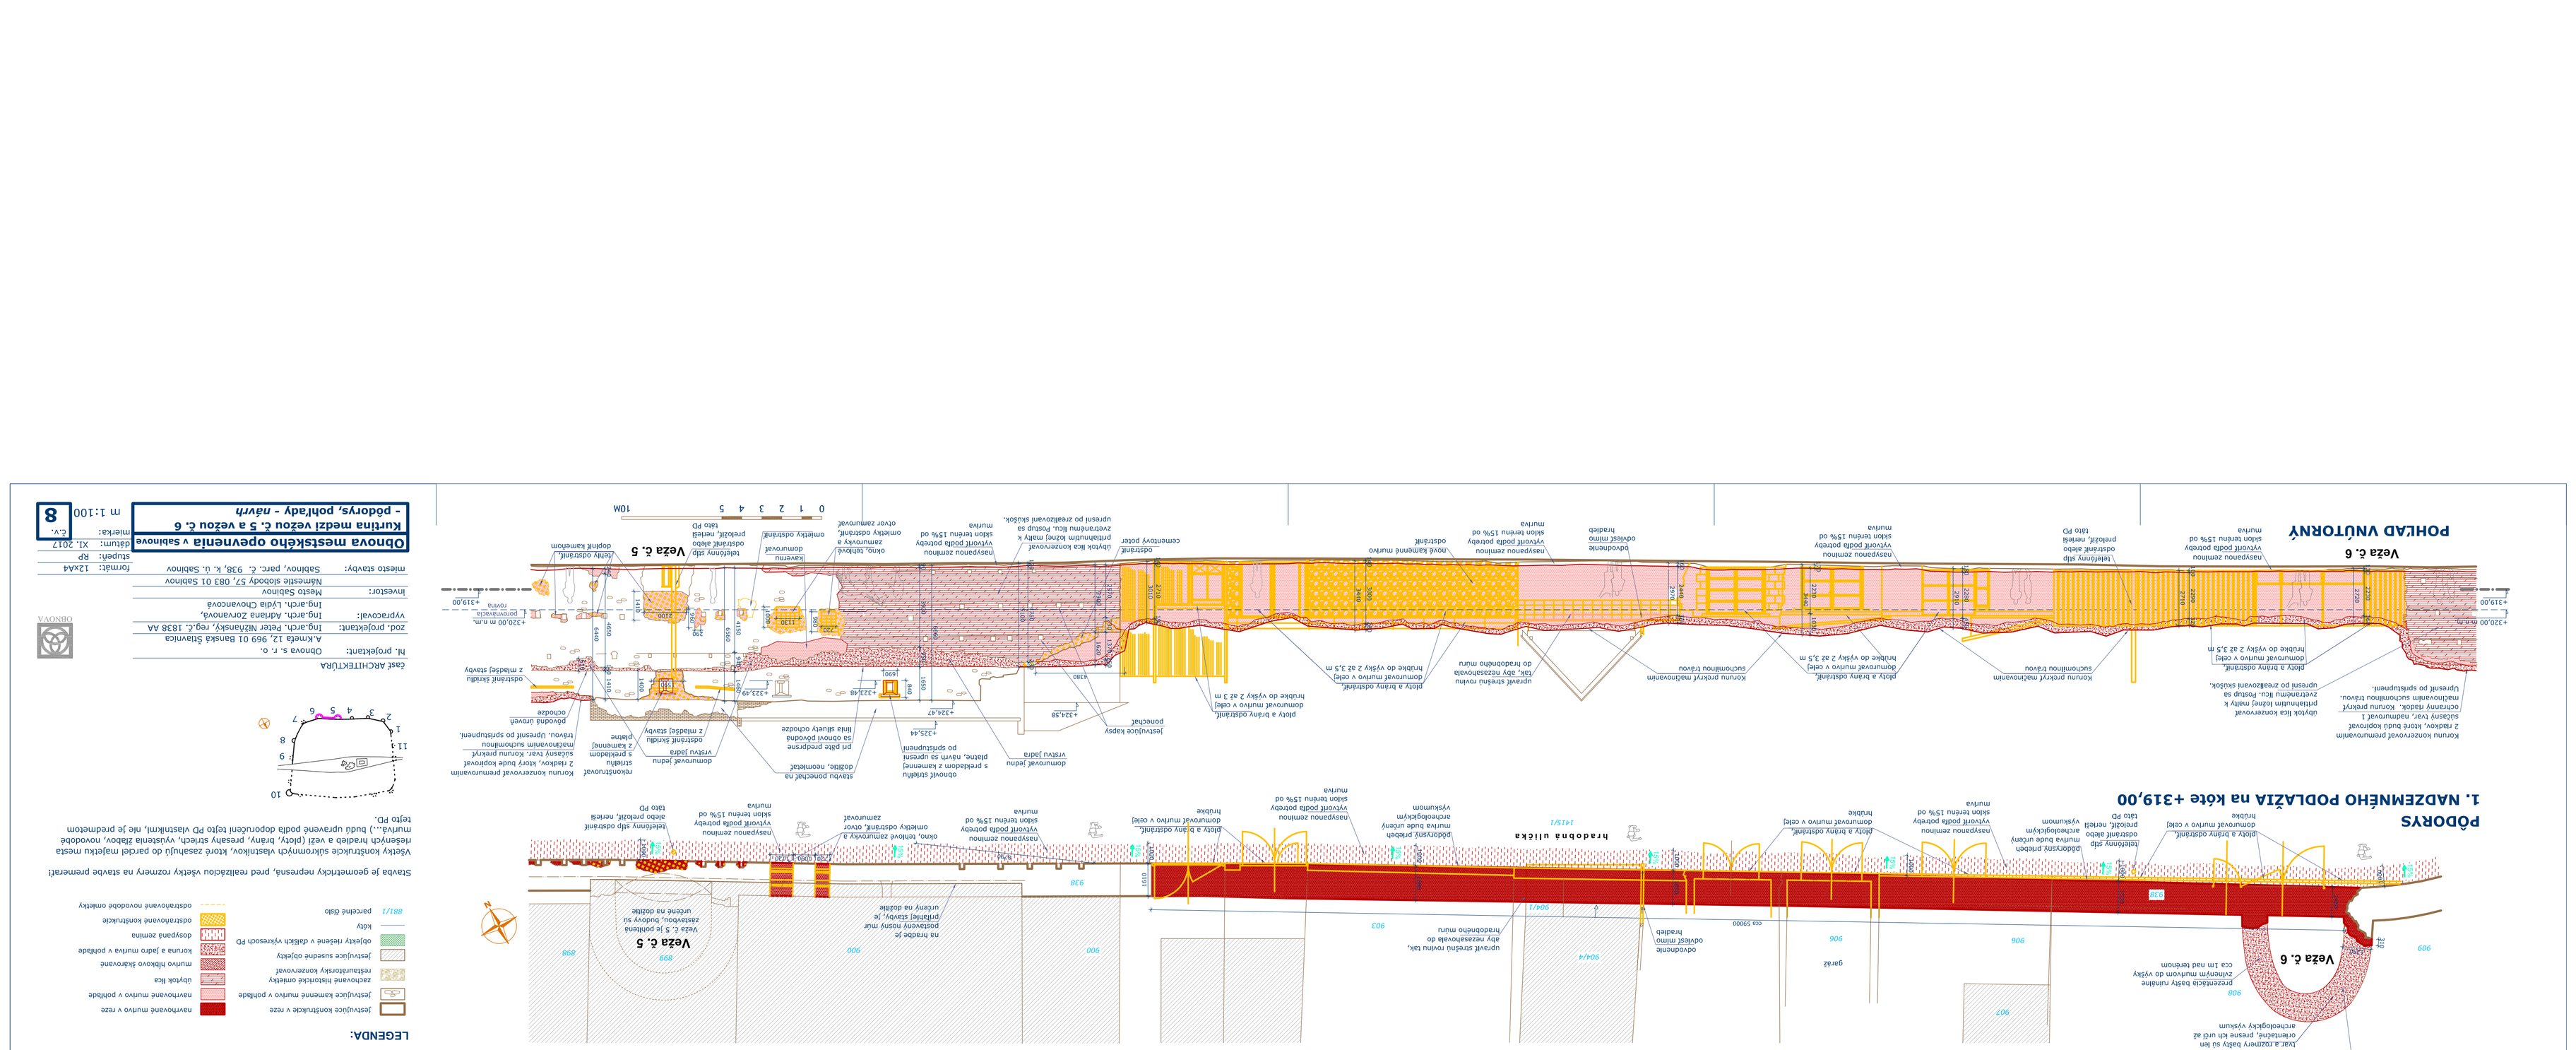

Stavba je geometricky neprenosná, pred realizáciou výstavy rozmerov na stavbe preverať.

Výstavy konštrukcie stavebných vlastníkov, ktoré stavebný do parcel majetku mesta hĺbených hradieb a veží (plochy, hrany, presahy strech), vyústená žiadnu, novodobé murivo...), budú upravované podľa odporučení tejto PD vlastníkmi, ale je predmetom tejto PD.

Názov projektu:	Obnova s. r. o.
Stupeň:	RP
Dátum:	XI. 2017
Mierka:	č.v.

Obnova mestského opevnenia v Sabinove
Kurtina medzi vežou č. 5 a vežou č. 6
- pôdorys, pohľady - návrh

m 1:100 **8**

Hl. projektant:	Obnova s. r. o.
zod. projektant:	Ing.arch. Peter Alžbanský, reg.č. 1838 AA
vypracoval:	Ing.arch. Adriana Zoranová, Ing.arch. Lýdia Chovancová
Investor:	Mesto Sabinov Námestie slobody 57, 083 01 Sabinov
miesto stavby:	Sabinov, parc. č. 938, k. ú. Sabinov

ATELIÉR ARCHITEKTÚRA
s.r.o.
Sabinov

ONOVA

ateliér ARCHITEKTÚRA
Hl. projektant: Obnova s. r. o.
zod. projektant: Ing.arch. Peter Alžbanský, reg.č. 1838 AA
vypracoval: Ing.arch. Adriana Zoranová, Ing.arch. Lýdia Chovancová
Investor: Mesto Sabinov, Námestie slobody 57, 083 01 Sabinov
miesto stavby: Sabinov, parc. č. 938, k. ú. Sabinov
Dátum: XI. 2017
Stupeň: RP
Mierka: č.v.