


PRZEKRÓJ 1 - 1

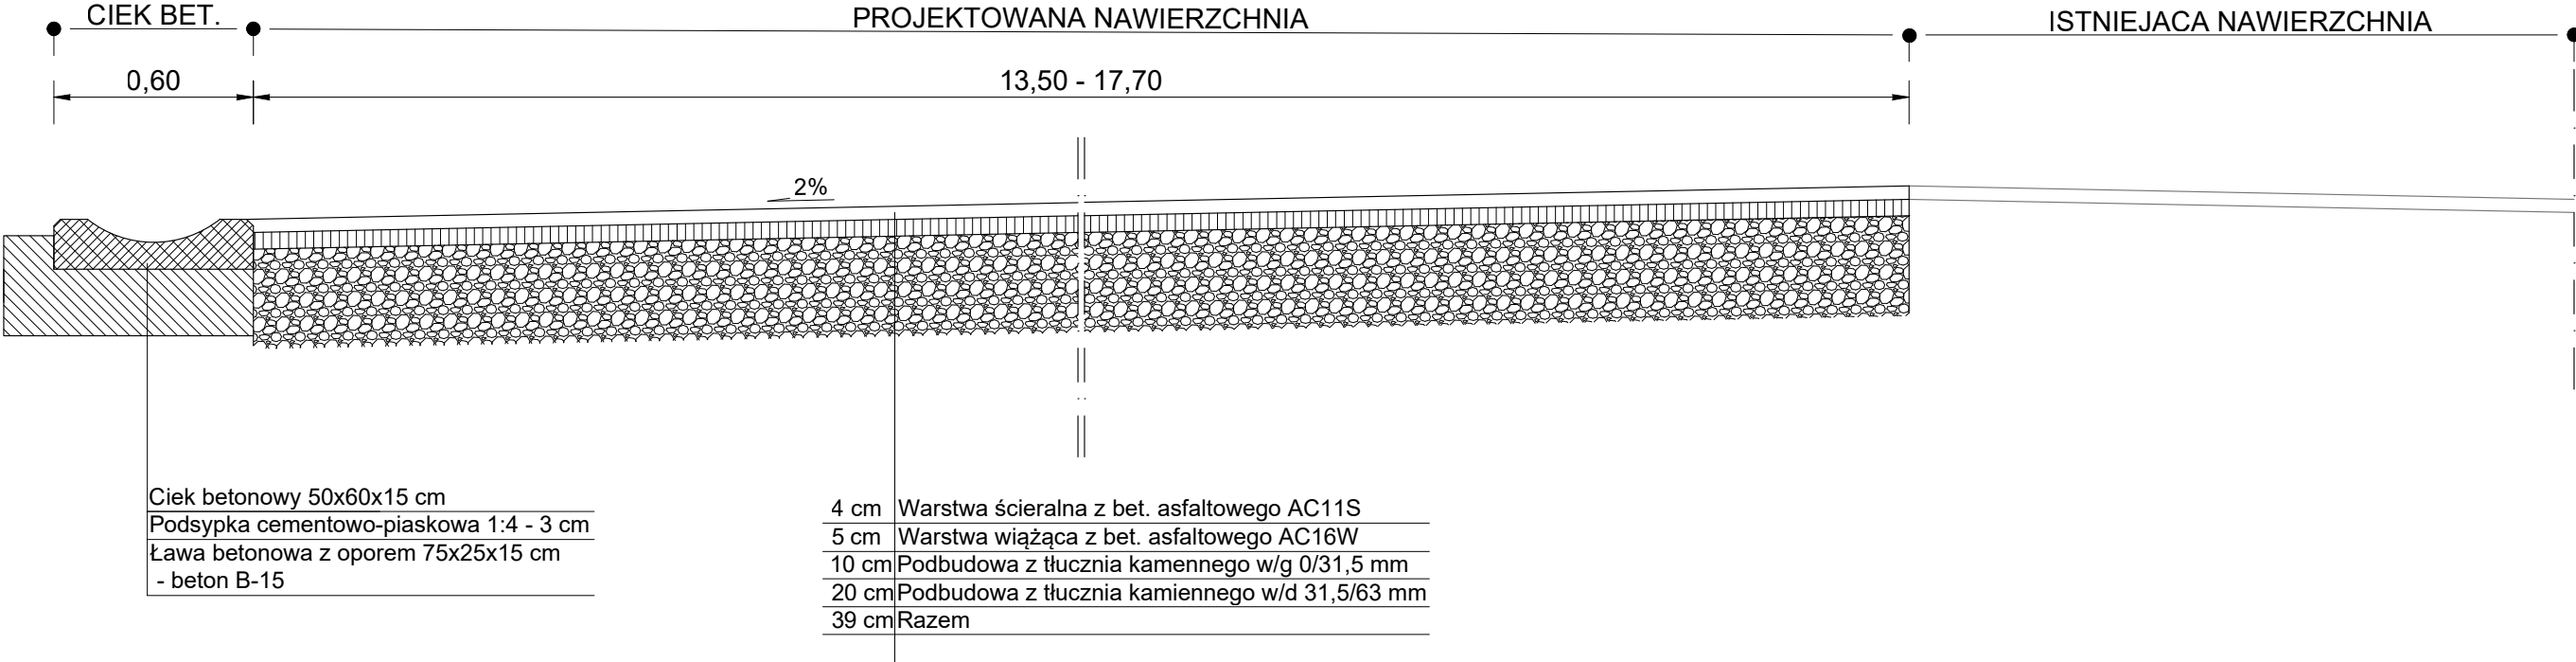

<div>PRZEDSIĘBIORSTWO PROJEKTOWO-USŁUGOWO-HANDLOWE "PK" PATRYK KAWA 47-244 Lubieszów ul. Leśna 28B tel./fax +48 77 483 50 00 tel. kom.: +48 515 120 584, e-mail: biuro@ppuh-pk.pl</div>		Inwestor: PGLLP NADLEŚNICTWO STRZELCE OP. UL. MONIUSZKI 747-100 STRZELCE OPOLSKIE	
Projektant br. drogowa: mgr inż. Patryk Kawa upr. nr OPL/1211PBD/15		Temat: UTWARDZENIE TERENU POD PLAC KOMPOSTOWY NA TERENIE SZKOŁKI LEŚNEJ KALINÓW DZ. EW. NR 98/1	
Projektant br.		Rysunek: PRZEKRÓJ KONSTRUKCYJNY 1 - 1	
Sprawdzający:		Obiekt: dz. nr 98/1	
		Adres: KALINÓW DZ. NR. 98/1	
		Skala: 1:20	Data: 08.2024
		Nr rys: 02	