ŁAWKA Ł2a - szt. 5

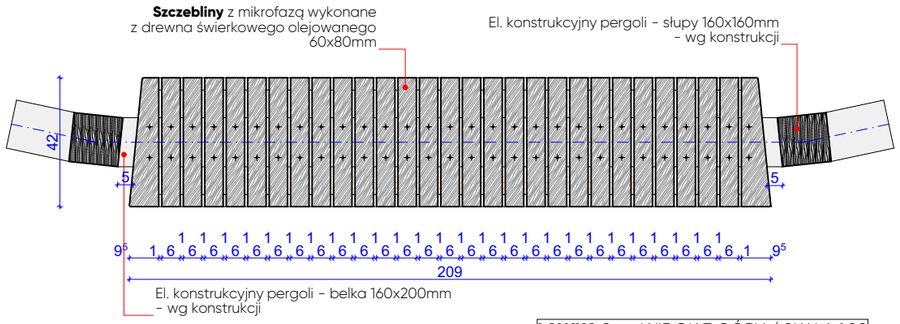

ŁAWKA 2a - WIDOK Z GÓRY / SKALA 1:20

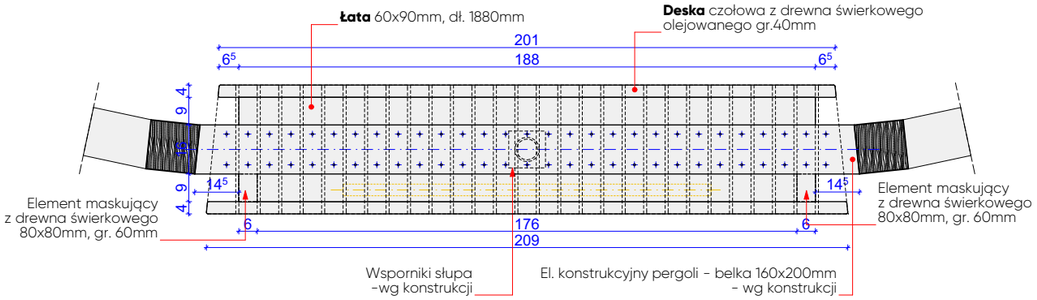

ŁAWKA 2a - WIDOK Z GÓRY BEZ SZCZEBLIN / SKALA 1:20

ŁAWKA Ł2b - szt.3

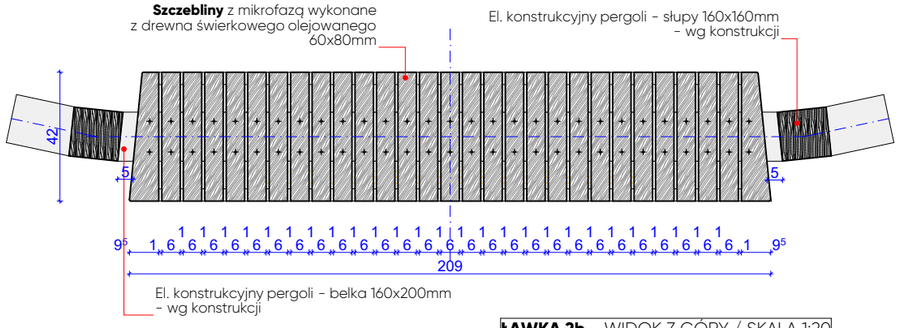

ŁAWKA 2b - WIDOK Z GÓRY / SKALA 1:20

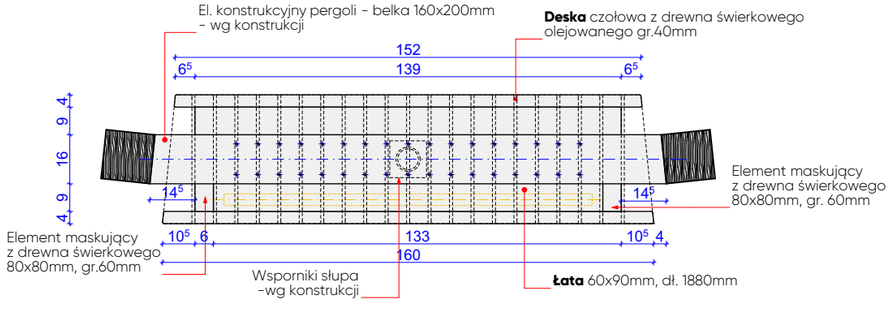

ŁAWA 2b - WIDOK Z GÓRY BEZ SZCZEBLIN / SKALA 1:20

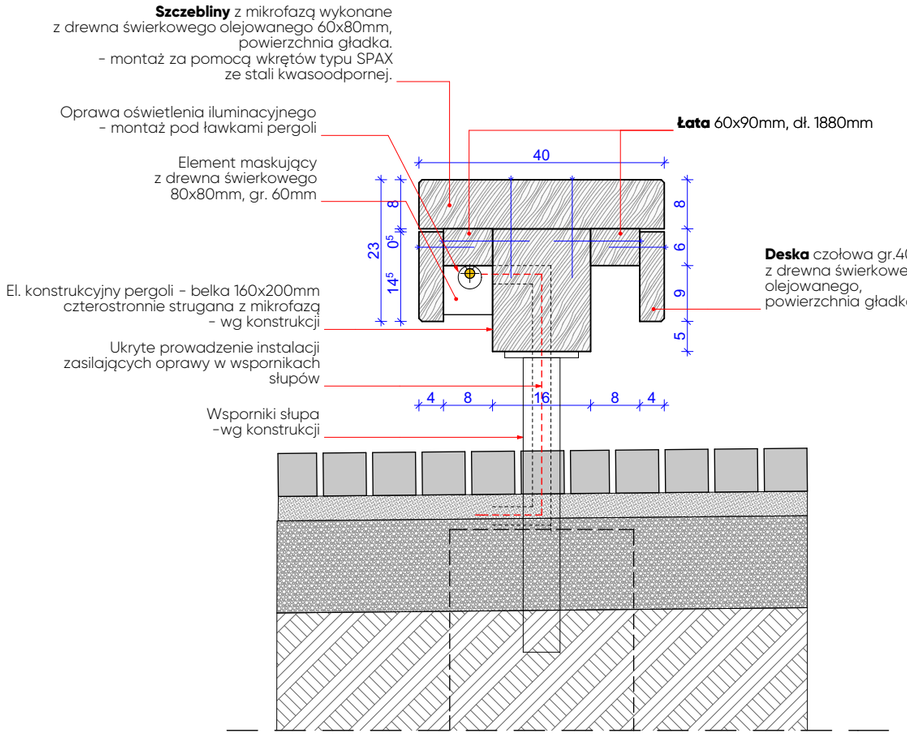

ŁAWA Ł2a, Ł2b - PRZEKRÓJ / SKALA 1:10

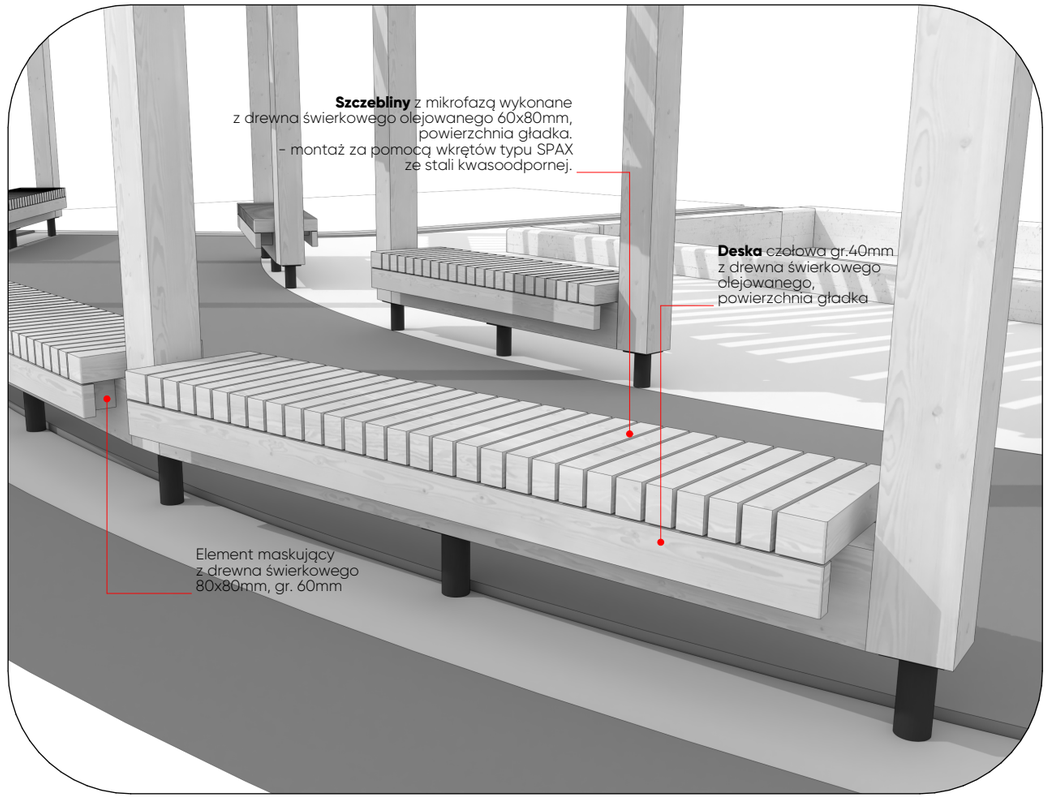

Generalny projektant:

TOIS
TECHNICZNA OBSŁUGA
INWESTYCJI SARKOWICZ
48-314 PAKOSŁAWICE
FRĄCZKÓW 37D/1
NIP: 7532217152
MAIL: sarkowiczpawel@interia.pl

LOGORYTM PATRYK GRUSZKA
40-139 KATOWICE
UL. NOWOWIEJSKIEGO 4i/23
NIP: 634 260 90 49
REGON: 241691664
MAIL: biuro.logorytm@gmail.pl

Branża konstrukcyjna:

CONSTE
UL. ŻWIRKI I WIGURY 65A
43-190 MIKOŁÓW
NIP: 954 277 20 40
REGON: 365982204
MAIL: pracownia@conste.pl

Branża sanitarna:

BIURO PROJEKTOWO-USŁUGOWE GRAF
Grzegorz Głodzik
ul. Szpitalna 19D
44-194 Knurów

Branża elektryczna:

KRZYSZTOF ŻELASKO
ul. Zwycięzców 9/174
43-608 Jaworzno

Inwestor:

GMINA ANDRYCHÓW
URZĄD MIEJSKI W ANDRYCHOWIE
RYNEK 15
34-120 ANDRYCHÓW

Projekt:

BUDOWA TĘŻNI SOLANKOWEJ WRAZ Z INFRASTRUKTURĄ TECHNICZNĄ ORAZ ZAGOSPODAROWANIEM TERENU W PARKU MIEJSKIM W ANDRYCHOWIE

DZ. NR EW.: 187, 1910, 1911,
OBRĘB EWID.: 0001, ANDRYCHÓW MIASTO

Faza projektu:

PROJEKT BUDOWLANY - TECHNICZNY

Skala:

1:10, 1:20

Branża:

ARCHITEKTONICZNA **A**

Data:

08.2025

Zespół projektowy:

PROJEKTANT:
mgr inż. arch. Dorota Lutogniewska
Nr upr.: 74/SLOKK/2016/II

SPRAWDZAJĄCY:
mgr inż. arch. Aleksandra Matyszczak
Nr upr.: 6/SLOKK/2016

DOKUMENTACJA OBJĘTA PRAWAMI AUTORSKIMI
WSZELKIE PRAWA AUTORSKIE DOTYCZĄCE TEGO PROJEKTU I RYSUNKU NALEŻĄ DO PRACOWNI PROJEKTOWEJ LUB DO JEJ PARTNERÓW. POWIELANIE ORAZ ROZPOWSZECHNIANIE CAŁOŚCI LUB FRAGMENTÓW WYMAGA ZGODY AUTORÓW

DOKUMENTACJA ZOSTAŁA OPRACOWANA W PROGRAMIE ARCHICAD START EDITION

Rysunek:

PERGOLA - ŁAWKA 2a,2b - DETALE

Numer:

PBT/82A/021