


- 1 zawór odcinający – zamknięcie wody do rynien solankowych
- 2 spust wody – zawór Dn15 PE zabudowany na odgałęzieniu/trójniku
- 3 zawór odcinający/regulacyjny – by-pass/regulacja natężenia wypływu wody do rynien rozpraw.
- 4 zawór czerpalny (możliwość podpięcia myjki ciśnieniowej)
- 5 pompa zatapialna (tłoczenie solanki do rynien rozprawdzających)
- 6 przewód przelewowy z rynny
- 7 lampka ciśnieniowa UV-C na by-pass'ie wraz z zaworami odcinającymi za i przed
- 8 spust solanki z koryta
- 9 zawór odcinający/regulacyjny Dn40 – dopływ solanki do rynien rozprawdzających
- 10 przewód Dz50 z rynny do zbiornika solanki =max.poziom solanki w rynnie
- 11 połączenie kołnierzone na potrzeby konserwacji/wymiany pompy
- 12 zawór odcinający – skierowanie przepływu przez lampę UV-C

Uwaga: Lokalizacja zaworów, powinna być łatwodostępna z pomostu technicznego w pomieszczeniu obsługi

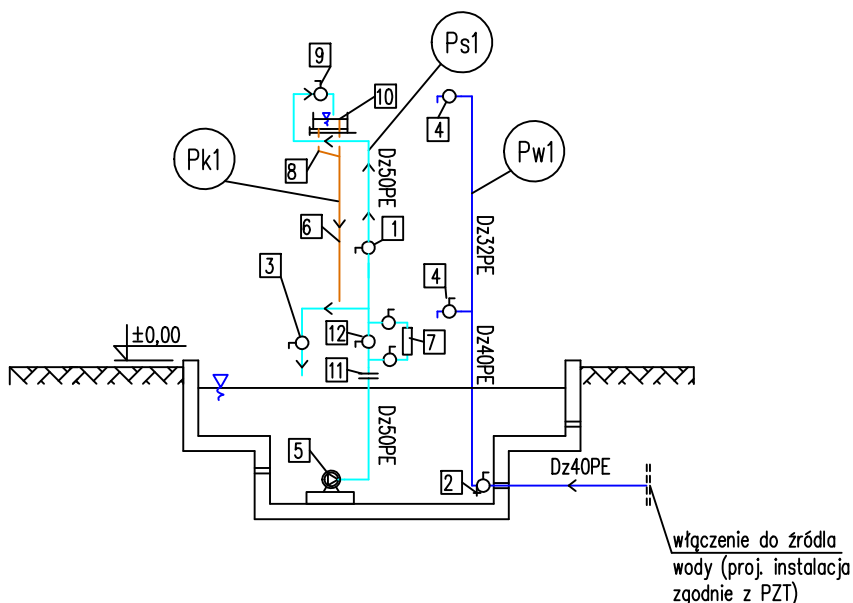

Generalny projektant:



TOIS
TECHNICZNA OBSŁUGA
INWESTYCJI SANKOWICZ
48-314 PAKOSŁAWICE
FRACZKÓW 37D/1
NIP: 7532217152
MAIL: sarkowiczpawel@interia.pl



LOGORYTM PATRYK GRUSZKA
UL. NOWOWIEJSKIEGO 4/23
40-139 KATOWICE
NIP 634 260 90 49
REGON 241691664
TELEFON 660712264
MAIL: biuro.logorytm@gmail.pl

Branża konstrukcyjna:

CONSTE

ul. Żwirki i Wigury 65A
43-190 Mikołów

Branża sanitarna:

BIURO PROJEKTOWO-USŁUGOWE GRAF

Grzegorz Głodzik
ul. Szpitalna 19D
44-194 Knurów

Branża elektryczna:

KRZYSZTOF ŻELASKO

ul. Zwycięzów 9/174
43-608 Jaworzno

Inwestor:

GMINA ANDRYCHÓW
URZĄD MIEJSKI W ANDRYCHOWIE
RYNEK 15
34-120 ANDRYCHÓW



Projekt:

BUDOWA TĘŻNI SOLANKOWEJ WRAZ Z
INFRASTRUKTURĄ TECHNICZNĄ ORAZ
ZAGOSPODAROWANIEM TERENU W
PARKU MIEJSKIM W ANDRYCHOWIE

DZ. NR EW.: 187, 1910, 1911,
OBREB EWID.: 001, ANDRYCHÓW MIASTO

Faza projektu:

PROJEKT BUDOWLANY -
ARCHITEKTONICZNO-BUDOWLANY

Skala:

1:100/500

Branża:

SANITARNA

IS

Data:

09.2025

Zespół projektowy:

PROJEKTANT:

mgr inż. Grzegorz Głodzik
Nr upr. SLK/8964/PWBS/19

SPRAWDZAJĄCY:

mgr inż. Arkadiusz Wołak
Nr upr.: SLK/9321/PWBS/20

DOKUMENTACJA OBJĘTA PRAWAMI AUTORSKIMI
WSZELKIE PRAWA AUTORSKIE DOTYCZĄCE TEGO PROJEKTU I RYSUNKU NALEŻĄ DO
PRACOWNI PROJEKTOWEJ LOGORYTM PATRYK GRUSZKA LUB DO JEJ PARTNERÓW.
RYSUNEK NIE MOŻE BYĆ KOPIOWANY I UDOSTĘPNIANY BEZ ZGODY PRACOWNI.

Rysunek:

SCHEMAT TECHNOLOGICZNY

Numer:

PBT/82IS/008