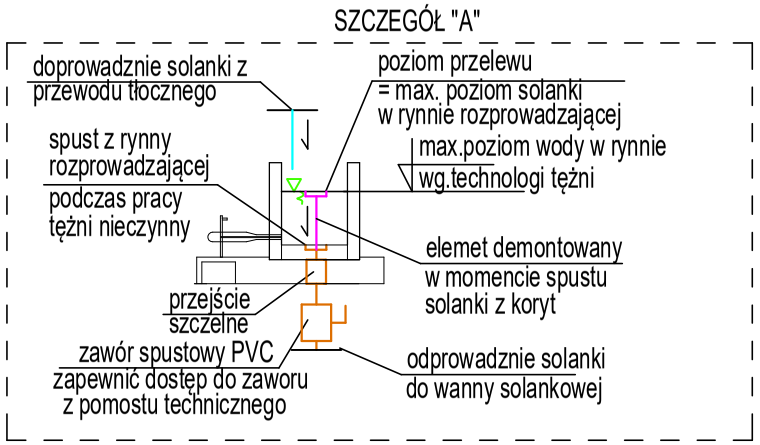

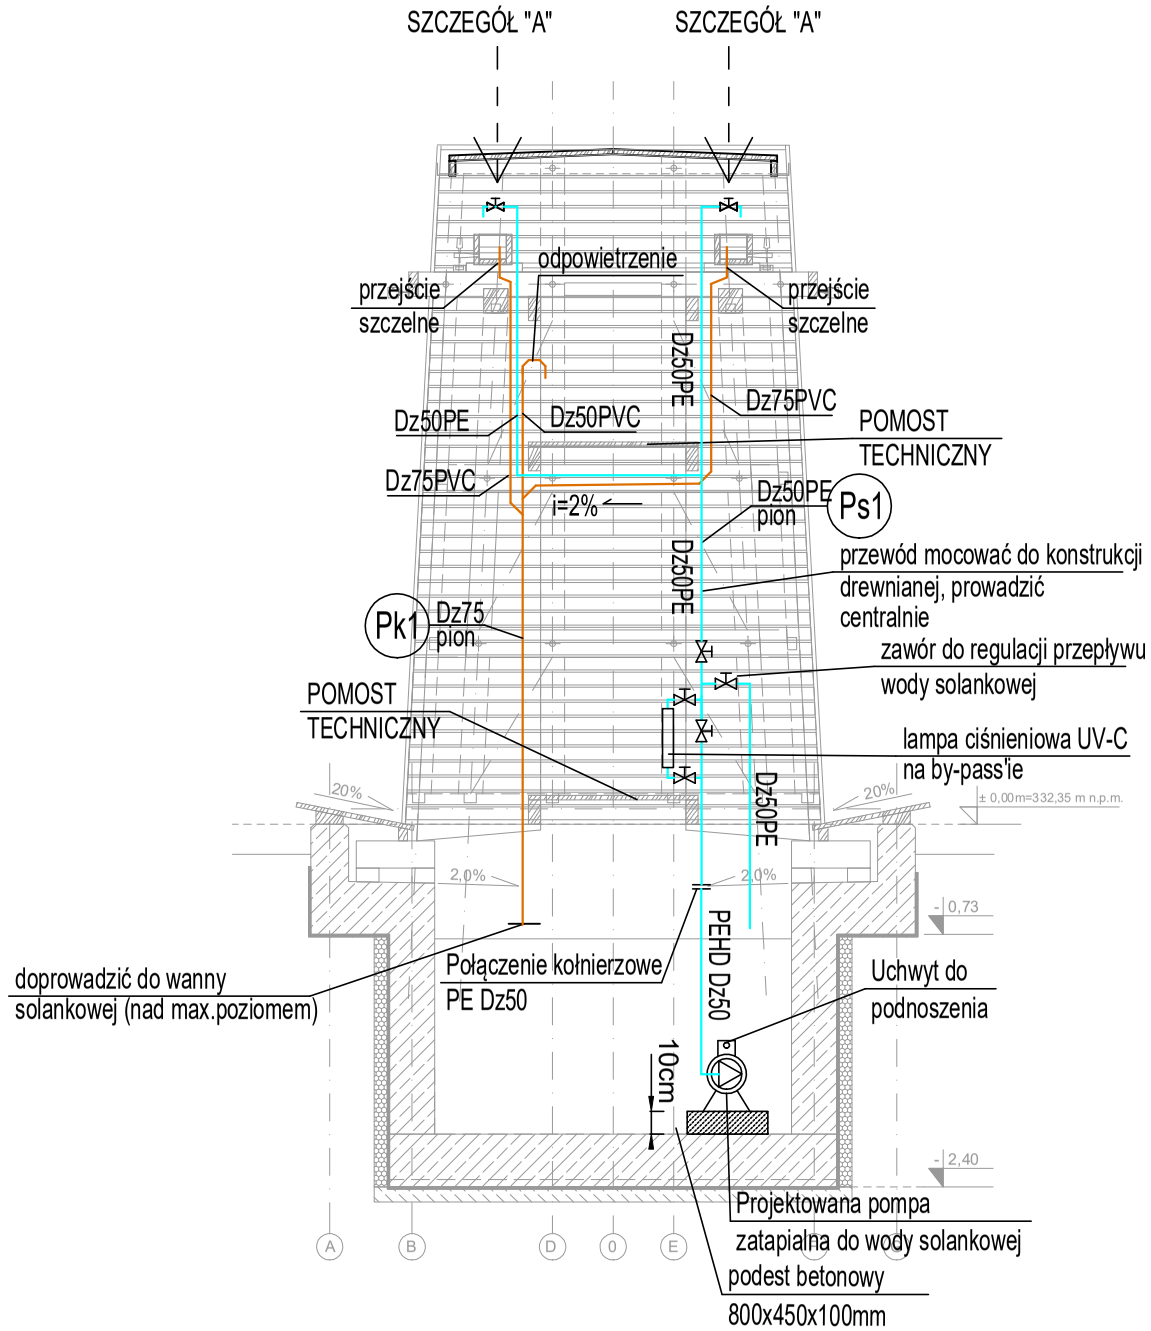

Legenda oznaczeń branży saniarnej:
Projektowana instalacja wody solankowej
Projektowana instalacja kanalizacji technologicznej

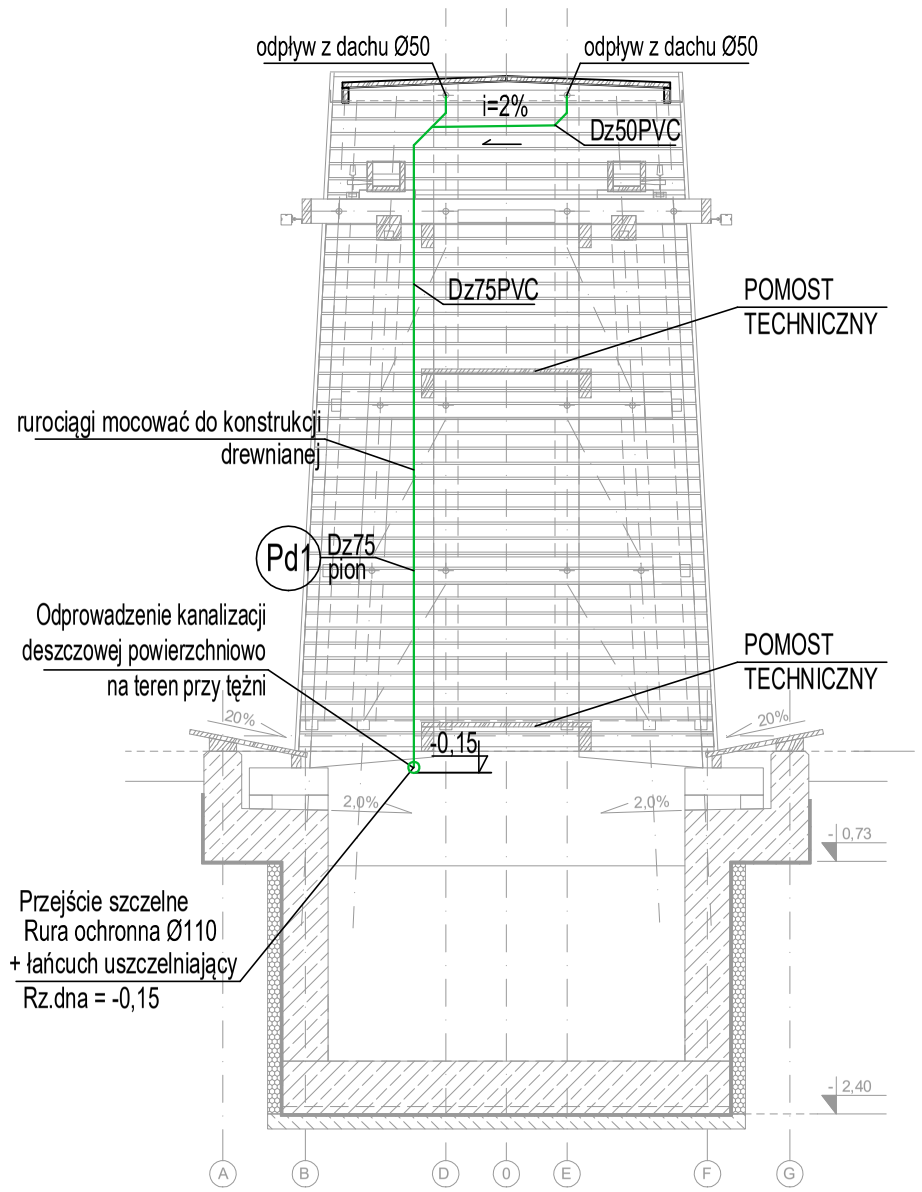

Legenda oznaczeń branży saniarnej:
Projektowany instalacja kanalizacji deszczowej

Generalny projektant:

TOIS
TECHNICZNA OBSŁUGA INWESTYCJI SARKOWICZ
48-314 PAKOSŁAWICE
FRĄCZKÓW 37D/1
NIP: 7532217152
MAIL sarkowiczpawel@interia.pl

logo rytm
LOGORYTM PATRYK GRUSZKA
UL. NOWOWIEJSKIEGO 4i/23
40-139 KATOWICE
NIP 634 260 90 49
REGON 241691664
TELEFON 660712264
MAIL biuro.logorytm@gmail.pl

Branża konstrukcyjna:
CONSTE
ul.Żwirki i Wigury 65A
43-190 Mikołów

Branża sanitarna:
BIURO PROJEKTOWO-USŁUGOWE GRAF
Grzegorz Głodzik
ul. Szpitalna 19D
44-194 Knurów

Branża elektryczna:
KRZYSZTOF ŻELASKO
ul. Zwycięzców 9/174
43-608 Jaworzno

Inwestor:
GMINA ANDRYCHÓW
URZĄD MIEJSKI W ANDRYCHOWIE
RYNEK 15
34-120 ANDRYCHÓW

Projekt:
BUDOWA TĘŻNI SOLANKOWEJ WRAZ Z INFRASTRUKTURĄ TECHNICZNĄ ORAZ ZAGOSPODAROWANIEM TERENU W PARKU MIEJSKIM W ANDRYCHOWIE

DZ. NR EW.: 187, 1910, 1911,
OBRĘB EWID.: 001, ANDRYCHÓW MIASTO

Faza projektu:
PROJEKT WYKONAWCZY

Skala:
1:50

Branża:
SANITARNA
IS

Data:
09.2025

Zespół projektowy:
PROJEKTANT:
mgr inż. Grzegorz Głodzik
Nr upr. SLK/8964/PWBS/19

SPRAWDZAJĄCY:
mgr inż. Arkadiusz Wolak
Nr upr.: SLK/9321/PWBS/20

DOKUMENTACJA OBJĘTA PRAWAMI AUTORSKIMI
WSZELKIE PRAWA AUTORSKIE DOTYCZĄCE TEGO PROJEKTU I RYSUNKU NALEŻĄ DO PRACOWNI PROJEKTOWEJ LOGORYTM PATRYK GRUSZKA LUB DO JEJ PARTNERÓW. RYSUNEK NIE MOŻE BYĆ KOPIOWANY I UDOSTĘPNIANY BEZ ZGODY PRACOWNI.

Rysunek:
PRZEKROJE TECHNOLOGICZNE – PRZEKRÓJ 3

Numer:
PW/82IS/006