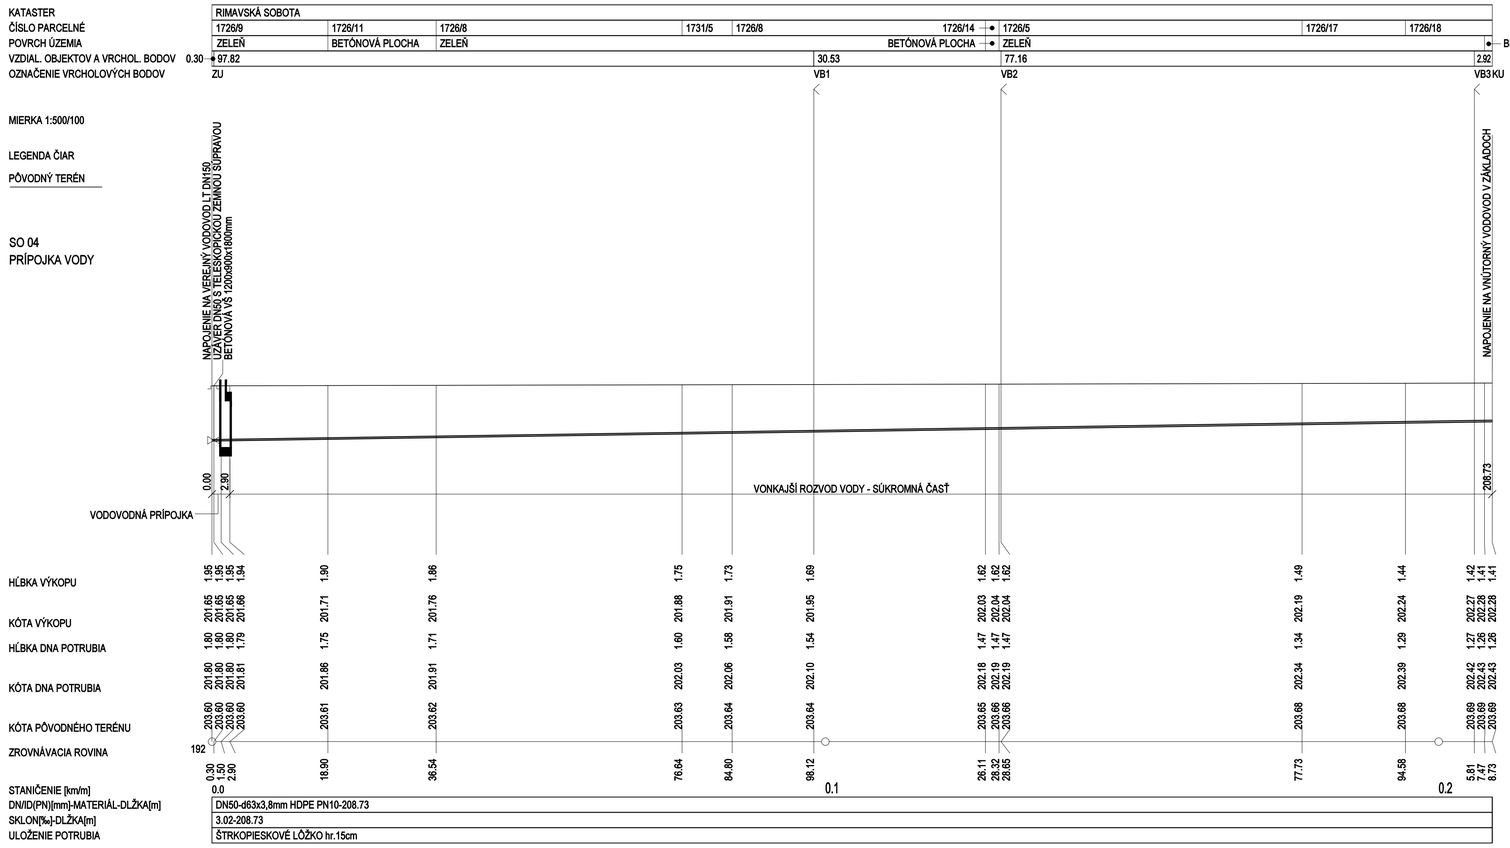

VZOROVÉ ULOŽENIE VODOVODNÉHO POTRUBIA

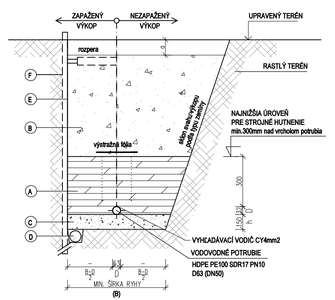

LEGENDA

A	KRYCÍ OBSYP- 300 mm NAD POTRUBIE ZHUTNENIE Edef2/Edef1>2,5, Edef2 = 45 MPa PIESOK/ŠTRKOPIESOK, MAX. ZRNO 4-8 mm PLATÍ: Cu = D60/D10u ≥ 15
B	ZÁSYP VYŤAŽENOU PREHODENOU ZEMINOU SO ZHUTNENÍM PO VRSTVÁCH á 30 cm
C	PODKLADOVÉ LÔŽKO h- cca 150 mm PIESOK/ŠTRKOPIESOK, MAX. ZRNO 0-4 mm ZHUTNENIE Edef2/Edef1>2,5, Edef2 = 45 MPa
D	DRENÁŽNE POTRUBIE - PVC FLEXIBILNÉ - Ø110 POUŽITIE V PRÍPADE DOSAHU PODZEMNEJ VODY
E	STENA RYHY
F	PAŽENIE PRÍLOŽNÉ, PRI H >1,3 m ŠÍRKA PAŽENIA STIEN VO VÝKOPE JE cca 0,10 m POUŽÍJE SA V ZÁVISLOSTI NA HĹBKE VÝKOPU A MIESTNYCH GEOLOGICKÝCH PODMIENOK

ZÁSYP PO ÚROVEŇ UPRAVENÉHO TERÉNU:
- MIMO KOMUNIKÁCIE REALIZOVANÉ CHUMUSOVANIE A OSIATIE "e- cca 150 mm
- PO ÚROVEŇ CESTNEJ PLÁNE, ZHUTNENIE REALIZOVANÉ PODĽA PROJEKTU SPEVNENÝCH PLÔCH, RESP. OBNOVA KONŠTRUKCIE VOZOVKY "e" - PODĽA VRSTIEV VOZOVKY

D - VONKAJŠÍ PRIEMER POTRUBIA
h - VÝŠKA PODKLADOVÉHO LÔŽKA
B - MIN. ŠÍRKA RYHY

DN	MINIMÁLNA ŠÍRKA RYHY - B (mm)				
	ZAPAŽENÁ RYHA			NEZAPAŽENÁ RYHA	
(mm)	H<1,75m	H<1,75<4m	H>4m	B>60°	B<60°
do 100	800	1000	1100	1000	900

POZNÁMKY:

1. PRED REALIZÁCIOU JE POTREBNÉ VYTÝČIŤ VŠETKY INŽINIERSKE SIETE I
2. VÝKOP HLBŠÍ AKO 1,3 M JE POTREBNÉ PAŽIŤ - TYP PAŽENIA SI VOLÍ REALIZÁTOR.
3. POTRUBIE VODOVODU UKLADAŤ DO NEZÁMRZNEJ HĹBKY - PODĽA FINÁLNEJ ÚPRAVY TERÉNU

ZODP. PROJEKTANT: ING. MICHAL KUBAČNÝ	A B	ARCHITECTURAL & BUILDING MANAGEMENT s.r.o.
PROJEKTANT: ING. MICHAL KUBAČNÝ		
OKRES: RIMAVSKÁ SOBOTA		
MESTO: RIMAVSKÁ SOBOTA, K.Ú.: RIMAVSKÁ SOBOTA		
INVESTOR: BANSKOBYSTRICKÝ SAMOSPRÁVNY KRAJ, NÁMESTIE SNP 23, 974 01 BANSKÁ BYSTRICA		
NÁZOV STAVBY: REKONŠTRUKCIA OBJEKTOV PRE VYBUDOVANIE TRÉNINGOVÉHO CENTRA SOŠ HNÚŠŤA A ROZVOJ KOMPLEXNÉHO ODBORNÉHO VZDELÁVANIA V SPOLUPRÁCI SO ZAMESTNÁVATEĽMI - VYPRACOVANIE PROJEKTOVEJ DOKUMENTÁCIE	FORMÁT:	4xA4
K.Ú. RIMAVSKÁ SOBOTA, PARC.Č. 1726/3, 4, 5, 6, 7, 8, 9, 10, 11, 12, 14, 15, 16, 17, 18, 19, 24, 25, 26	DÁTUM:	10/2024
Vodné hospodárstvo SO 04, PRÍPOJKA VODY	STUPEŇ PD:	DRS
	ČÍS.ZÁKAZKY:	
POZDĽŽNY PROFIL VODOVODNEJ PRÍPOJKY	MIERKA: 1:500/100	ČÍSLO VÝKRESU: VHS E2.2 - 04