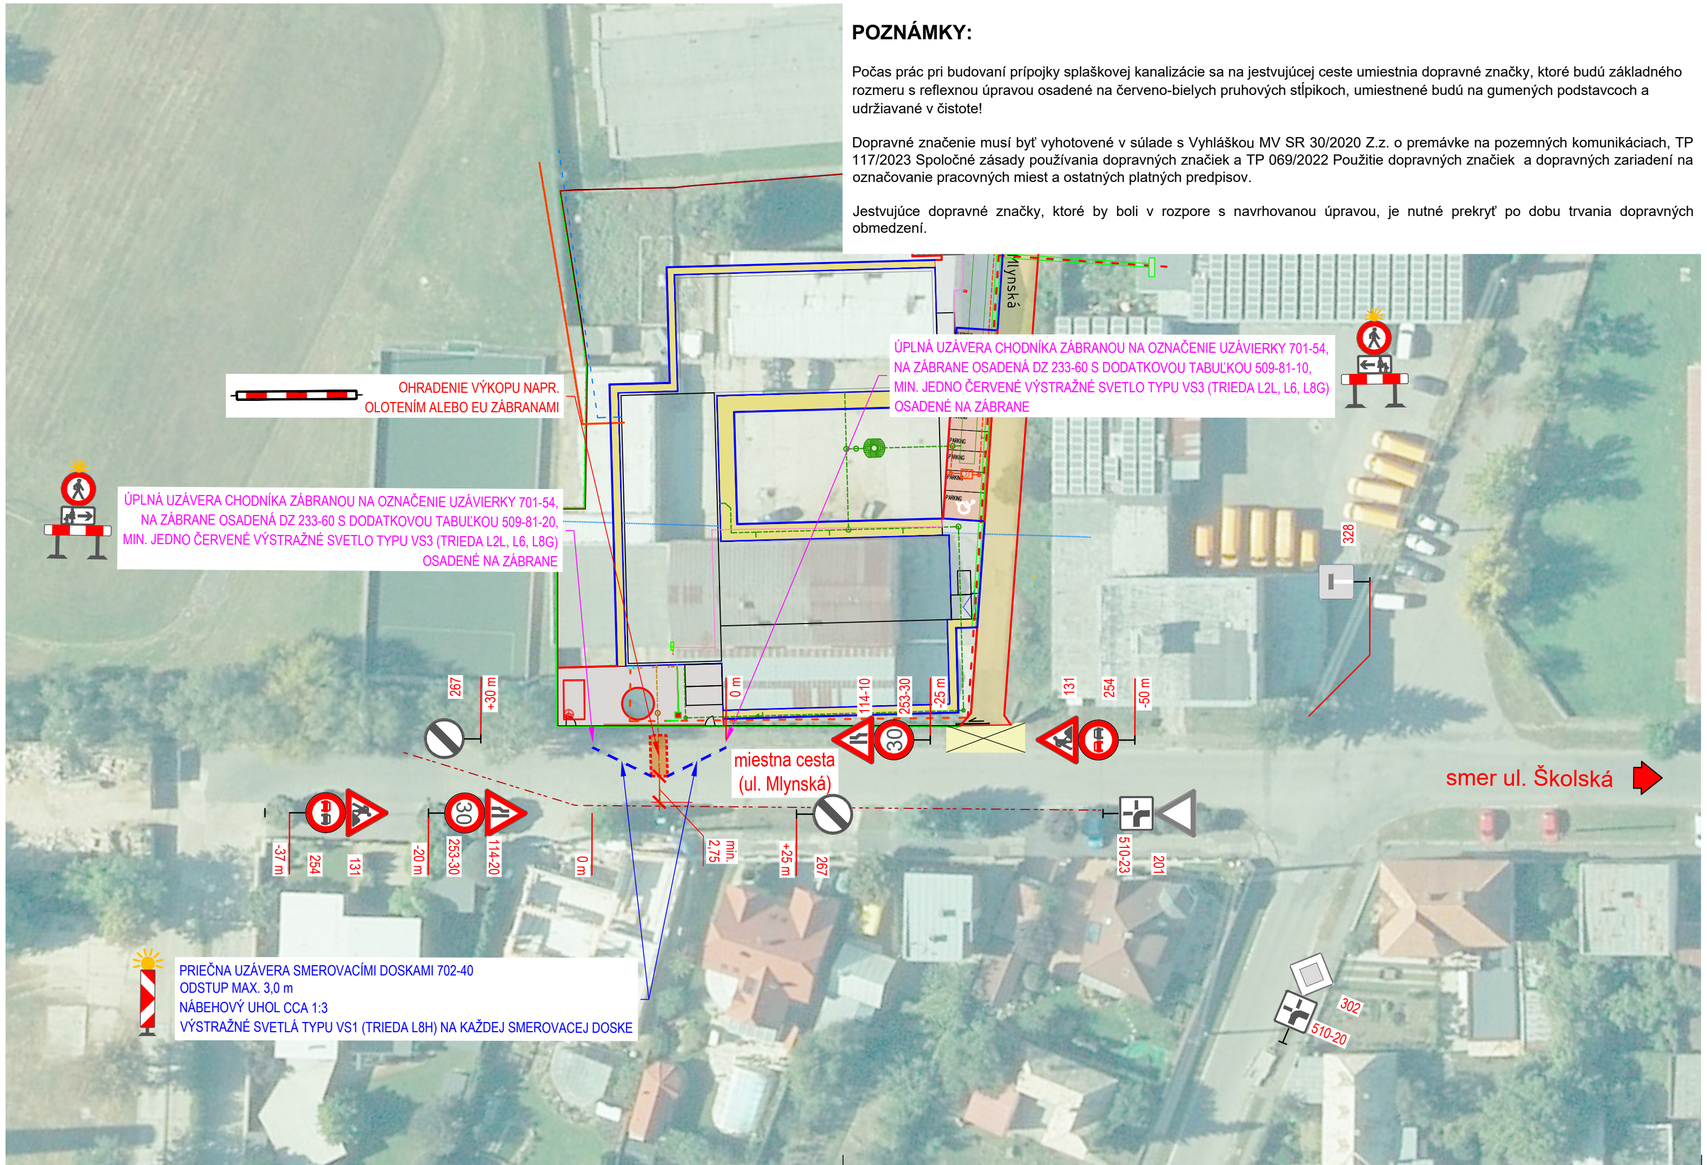

POZNÁMKY:

Počas prác pri budovaní prípojky splaškovej kanalizácie sa na jestvujúcej ceste umiestnia dopravné značky, ktoré budú základného rozmeru s reflexnou úpravou osadené na červeno-bielych pruhových stĺpikoch, umiestnené budú na gumených podstavcoch a udržiavané v čistote!

Dopravné značenie musí byť vyhotovené v súlade s Vyhláškou MV SR 30/2020 Z.z. o premávke na pozemných komunikáciach, TP 117/2023 Spoločné zásady používania dopravných značiek a TP 069/2022 Použitie dopravných značiek a dopravných zariadení na označovanie pracovných miest a ostatných platných predpisov.

Jestvujúce dopravné značky, ktoré by boli v rozpore s navrhovanou úpravou, je nutné prekryť po dobu trvania dopravných obmedzení.

LEGENDA DOPRAVNÝCH ZNAČIEK:

Výstražné značky:

- 114-10 - Zúžená vozovka (sprava) - 1 ks
- 114-20 - Zúžená vozovka (zľava) - 1 ks
- 131 - Práca - 2 ks

Regulačné značky:

- 233-60 - Zákaz vstupu pre (chodcov) - 2 ks
- 253-30 - Najvyššia dovolená rýchlosť (30 km/h) - 2 ks
- 254 - Zákaz predchádzania - 2 ks
- 267 - Koniec viacerých zákazov - 2 ks

Dodatkové tabuľky

- 509-81-10 - Spresňujúce informácie (smer pohybu chodcov, vľavo) - 1 ks
- 509-81-20 - Spresňujúce informácie (smer pohybu chodcov, vpravo) - 1 ks

Dopravné zariadenia:

- 711-54 - Zábrana na označenie uzávierky (250 x 1600 mm) - 2 ks
- 702-40 - Smerovacia doska (šípová, obojstranná, ľavá/pravá orientácia) - 6 ks
- VS1 - Signalizačné svetlá - 6 ks
- VS3 - Signalizačné svetlá - 2 ks
- - Existujúca dopravná značka

LEGENDA:

- Navrhovaná splašková prípojka

ZODP. PROJEKTANT: ING. ONDREJ BRONČEK	A B	ARCHITECTURAL & BUILDING MANAGEMENT s.r.o.
PROJEKTANT: ING. SAMUEL FILIP DRAHOVSKÝ, ING. JÁN VOLČKO		
OKRES: RIMAVSKÁ SOBOTA		
MESTO: RIMAVSKÁ SOBOTA, K.Ú.:RIMAVSKÁ SOBOTA		
INVESTOR: BANSKOBYSTRICKÝ SAMOSPRÁVNY KRAJ, NÁMESTIE SNP 23, 974 01 BANSKÁ BYSTRICA		
NÁZOV STAVBY: REKONŠTRUKCIA OBJEKTOV PRE VYBUDOVANIE TRÉNINGOVÉHO CENTRA SOŠ HNÚŠŤA A ROZVOJ KOMPLEXNÉHO ODBORNÉHO VZDELÁVANIA V SPOLUPRÁCI SO ZAMESTNÁVATEĽMI - VYPRACOVANIE PROJEKTOVEJ DOKUMENTÁCIE K.Ú. RIMAVSKÁ SOBOTA, PARC.Č. 1726/3;4;5;6;7;8;9;10;11;12;14;15;16;17;18;19;24;25;26	FORMÁT:	3xA4
	DÁTUM:	10/2024
	STUPEŇ PD:	DSP - RS
	ČÍS.ZÁKAZKY:	
ARCHITEKTONICKO STAVEBNÉ RIEŠENIE		
SCHÉMA DDZ - I.ETAPA	MIERKA: 1:500	ČÍSLO VÝKRESU: **E7.2 - 04**