

PÔDORYS 1:100



VYTYČOVACIE BODY VOZOVKY - SMER KOŠICE

VYTYČOVACIE BODY VOZOVKY - SMER KOŠICE - ŠACA

ZAIŠŤOVACIE BODY		
ČÍSLO BODU	SÚRADNICE BODOV	
	Y [m]	X [m]
1a	267163.441	1247478.467
1b	267196.886	1247465.148
1s	267180.164	1247471.808

CHARAKTERISTICKÉ BODY		
ČÍSLO BODU	SÚRADNICE BODOV	
	Y [m]	X [m]
CHB1	267184.238	1247487.475
CHB2	267182.980	1247482.636
CHB3	267181.721	1247477.797
CHB4	267180.463	1247472.958
CHB5	267179.252	1247468.107
CHB6	267178.112	1247463.238
CHB7	267176.968	1247458.371
CHB8	267175.664	1247452.820

ZAIŠŤOVACIE BODY		
ČÍSLO BODU	SÚRADNICE BODOV	
	Y [m]	X [m]
2a	267162.643	12474.75.233
2b	267196.088	12474.61.914
2s	267179.366	12474.68.574

POZNÁMKY:

- V PRÍPADO ZISTENIA ODLIŠNOSTÍ NA STAVBE JE POTREBNÉ KONTAKTOVAŤ AUTORSKÝ DOZOR A NÁSLEDNE AKTUALIZOVAŤ VYTYČOVACÍ VÝKRES.
- POČAS VÝSTAVBY MÔŽE DÔJSŤ K POŠKODENIU BODOV VYTYČOVAJEC SIETI.
- JE NUTNÉ NA ICH MIESTE ZHOTOVÍŤ PO REALIZÁCII OBJEKTU NOVÉ BODY.

Náležitost'ami a presnosťou zodpovedá predpisom

Súradnicový systém: S-JTSK v realizácii JTSK

Výškový systém: B.p.v.

Presnost': STN 73 0422

Okres: Košice II

Kraj: Košický


Stavba:

Rekonštrukcia mosta ev.č. 50-310 Ľudvíkov Dvor

Objednávateľ:


Národná diaľničná spoločnosť, a.s.

Dúbravská cesta 14
841 04 Bratislava

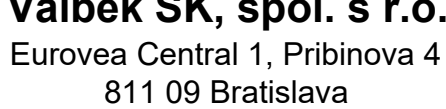Zhotovitel':

Hlavný inžinier projektu:

Ing. Tatiana Bacíková

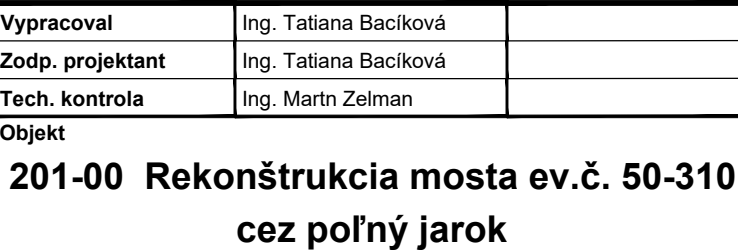

Zhotovitel':

Valbek SK, spol. s r.o.
Eurovea Central 1, Pribrinova
811 09 Bratislava

Vytyčovací výkres

D.1.7

24BA31002

10/2024

Stupeň

DP(DRS+DS

Mierka

1:100