

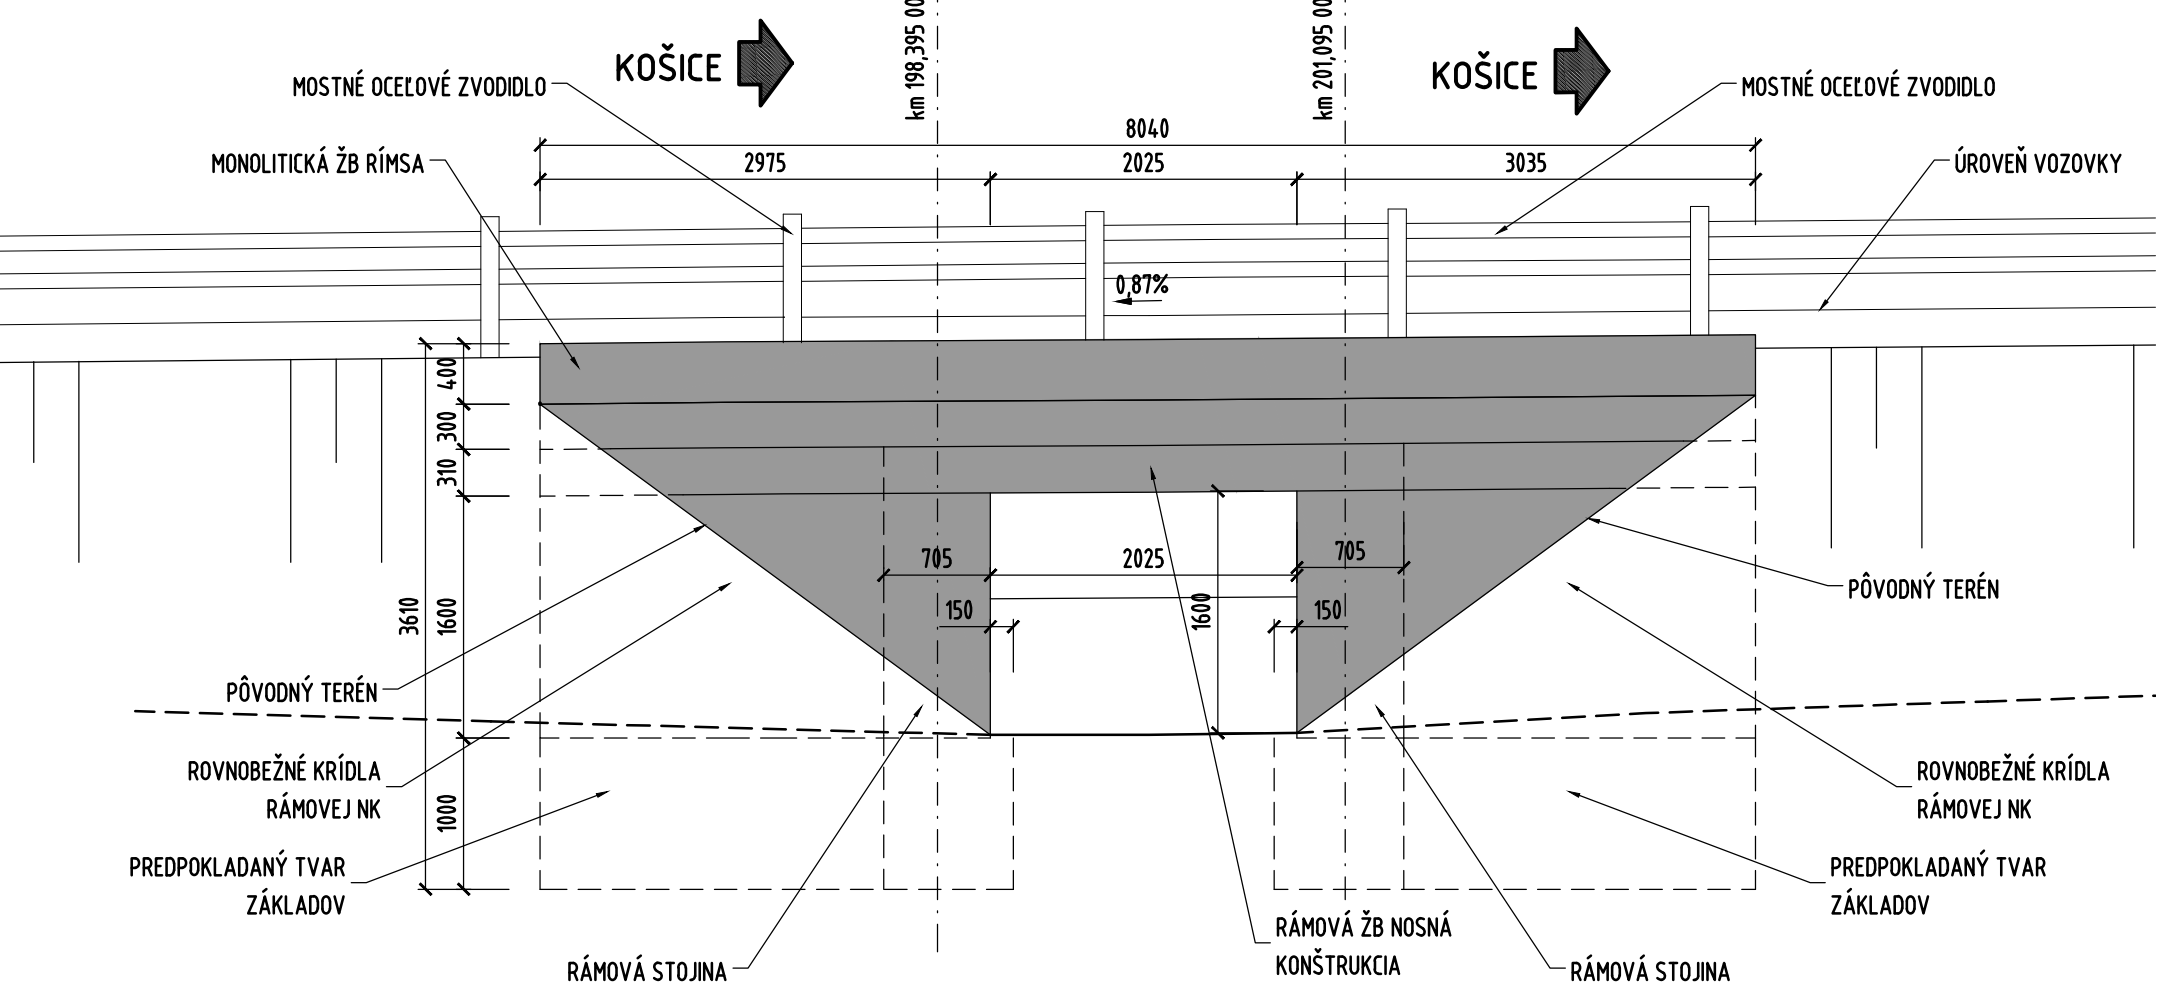


VÝKRES EXISTUJÚCEHO STAVU A BÚRACÍCH PRÁČ


POHĽAD NA ODTOK "A-A" 1:50

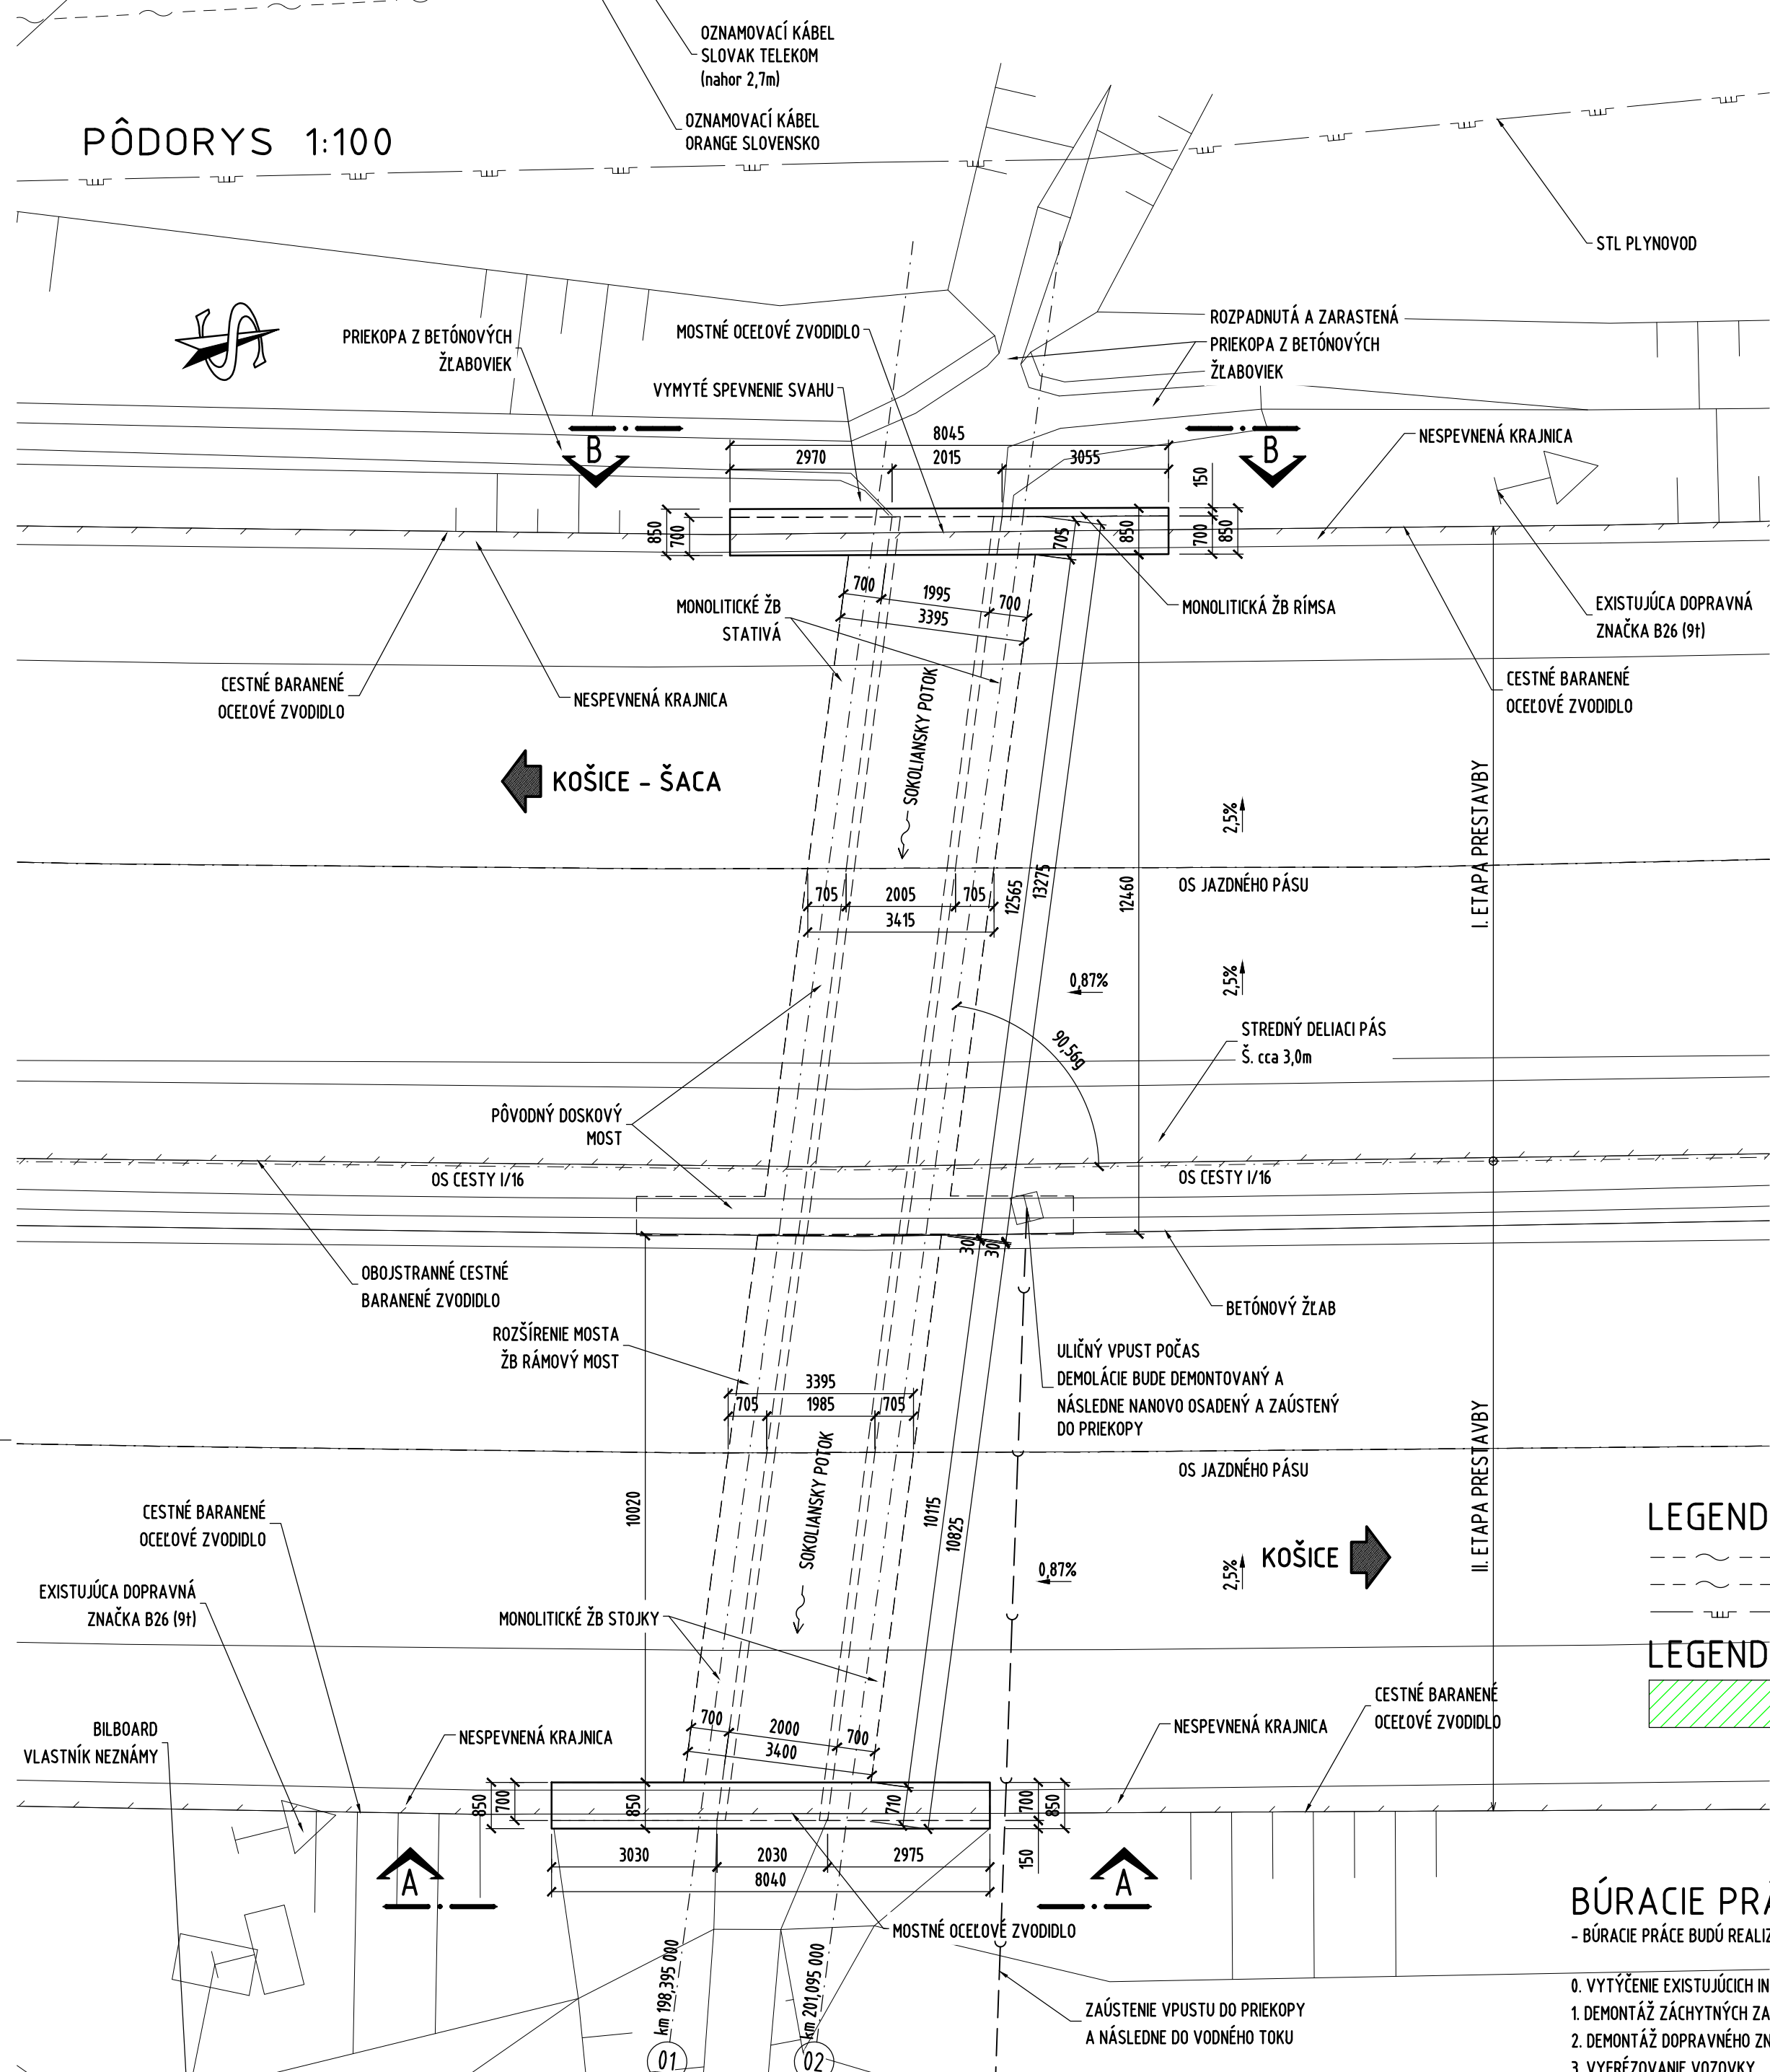

POHĽAD NA VTOK "B-B" 1:50

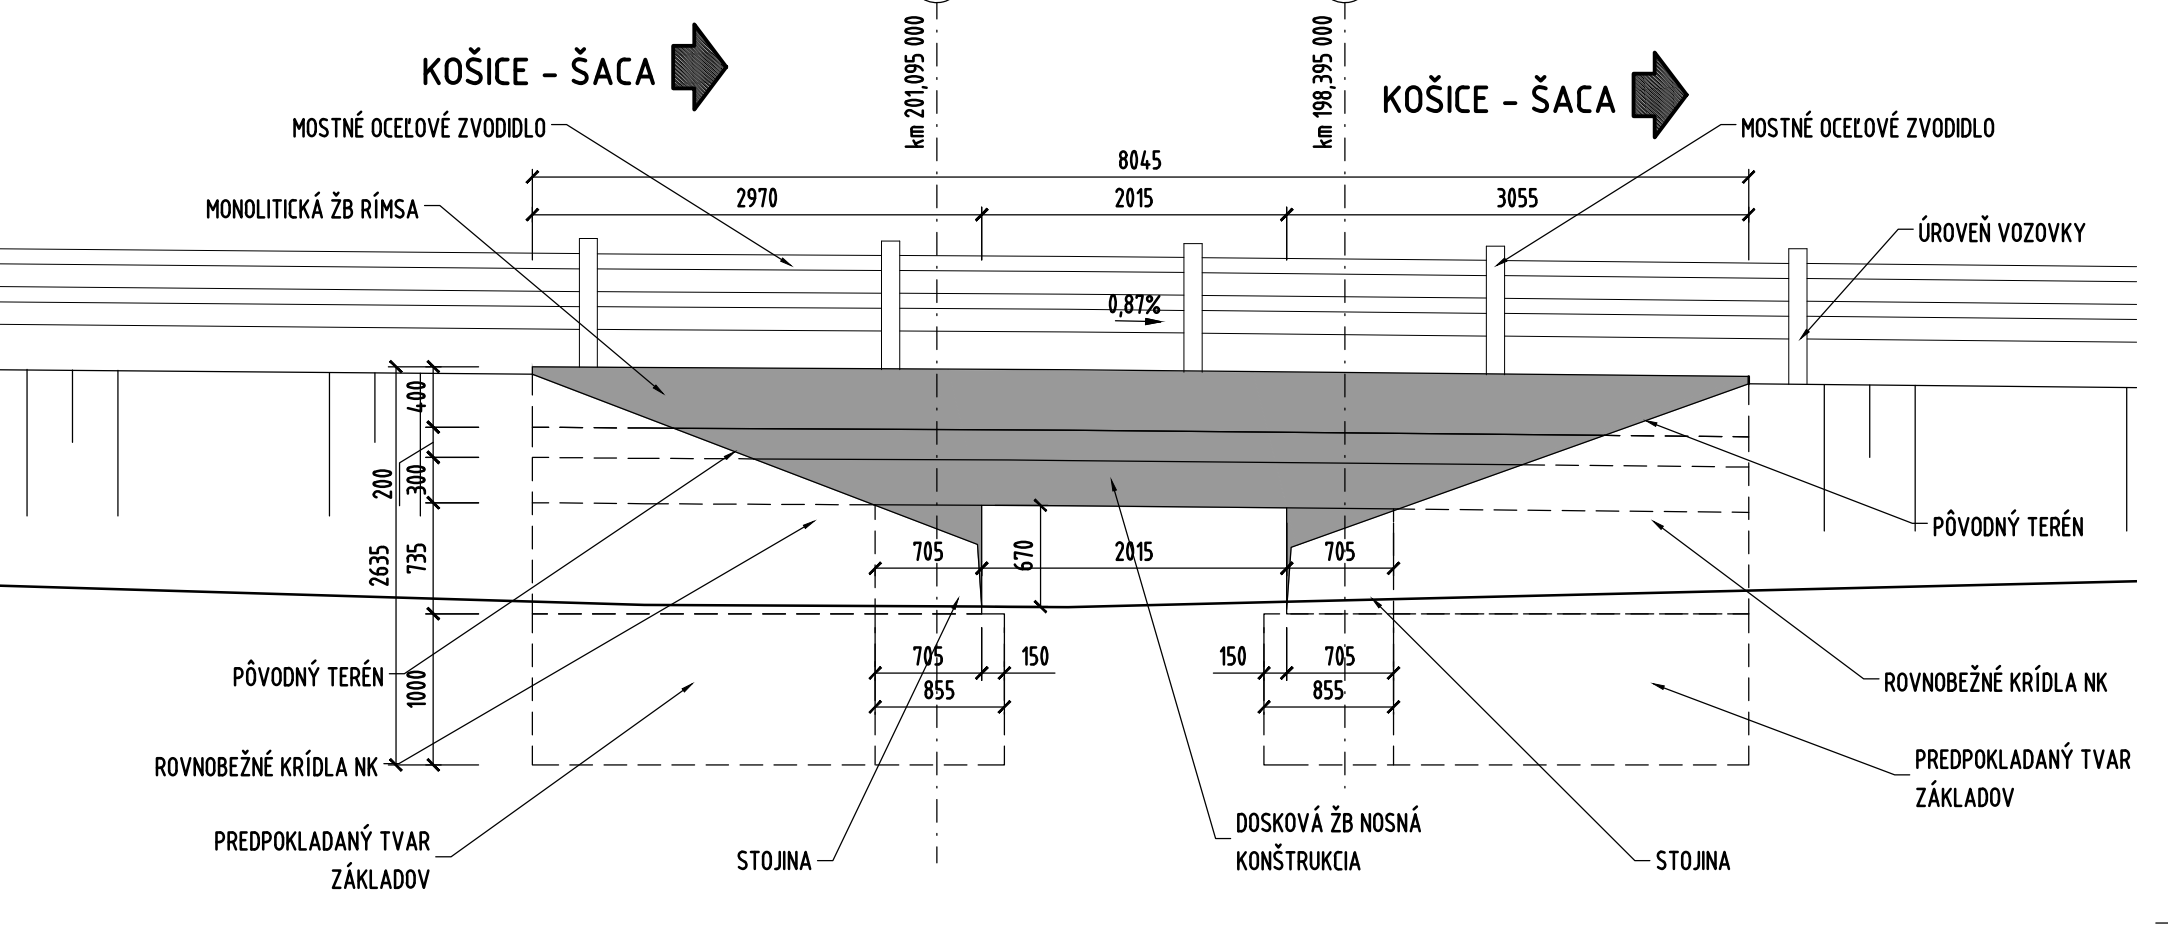

PRIEČNY REZ MOSTOM 1:100

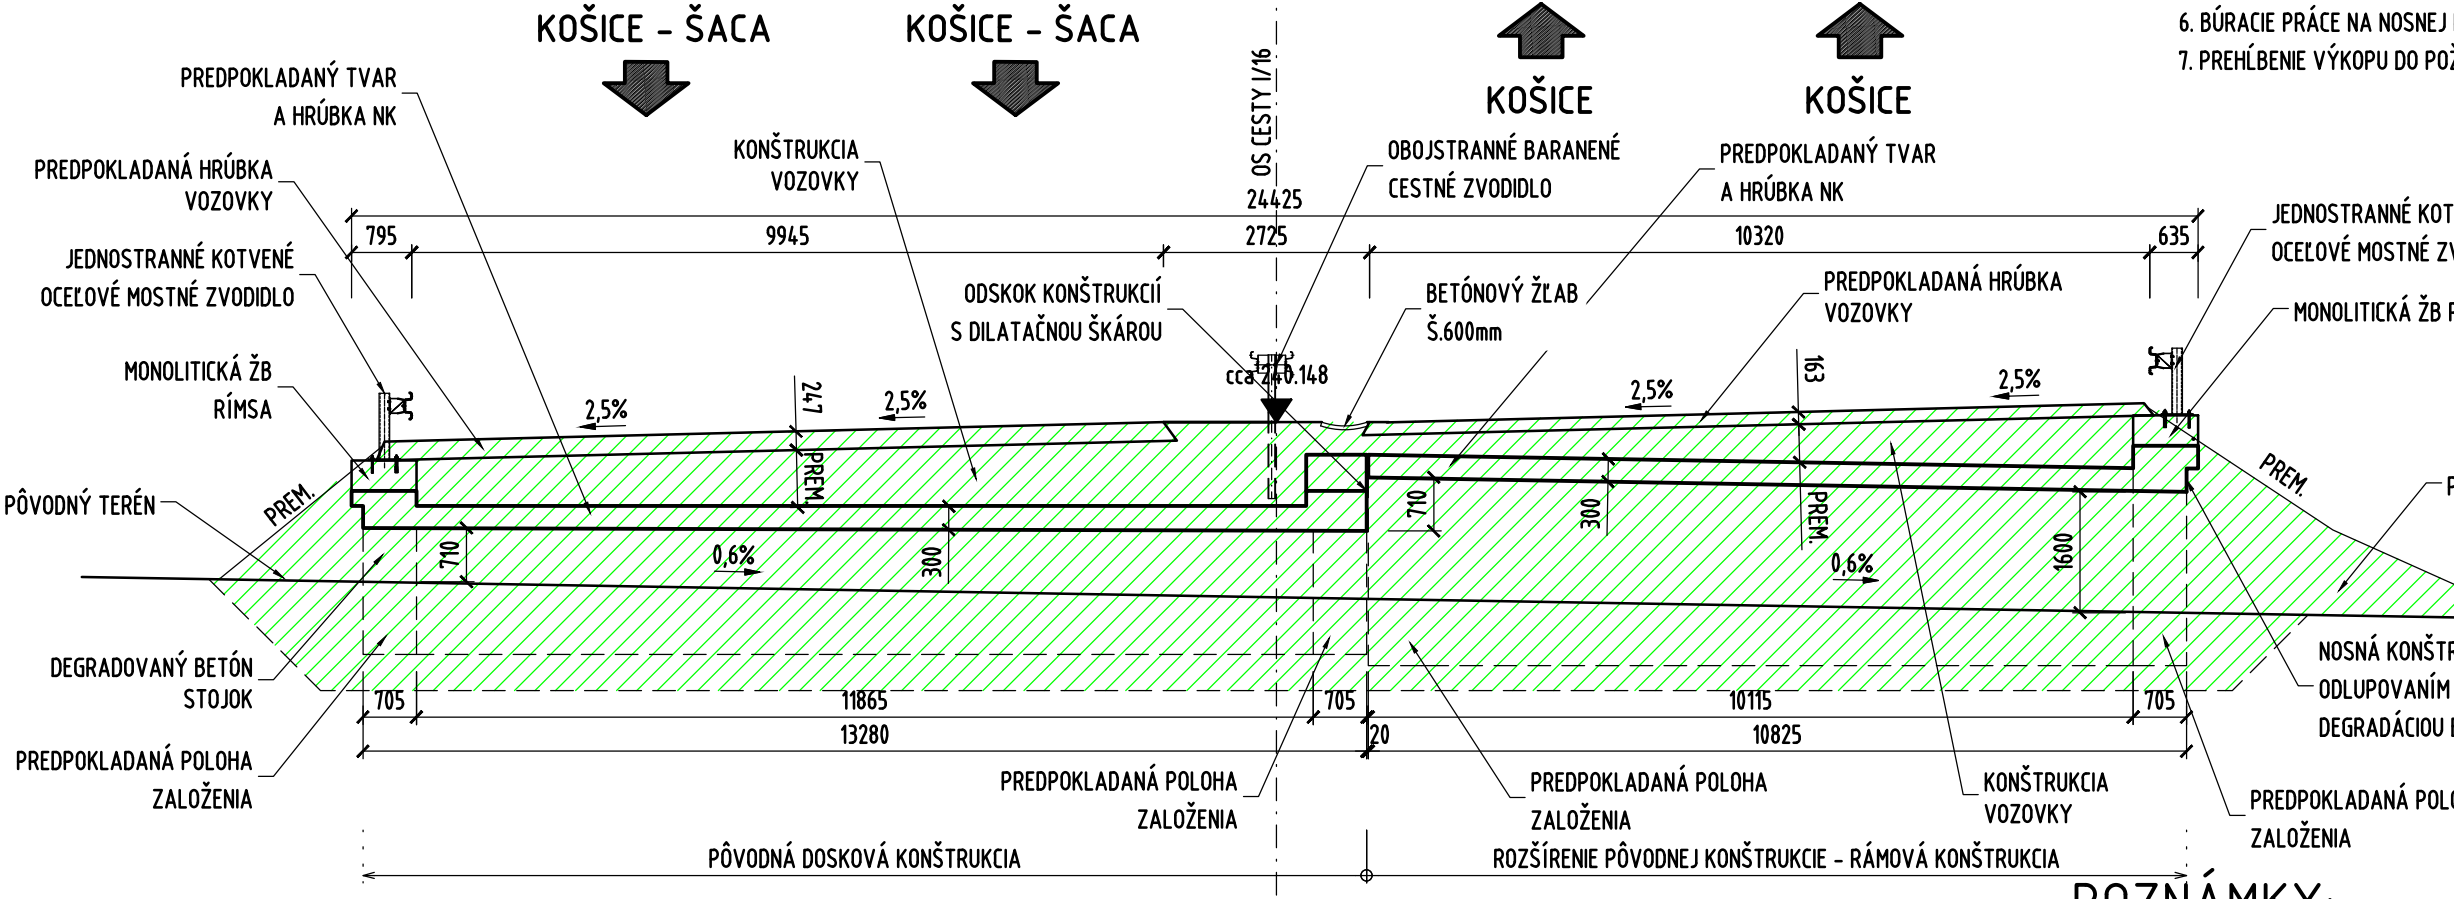

LEGENDA SIETÍ:

- OZNAMOVACÍ KÁBEL SLOVAK TELEKOM
- OZNAMOVACÍ KÁBEL ORANGE SLOVENSKO
- STL PLYNOVOD

LEGENDA:

- BÚRACIE PRÁČE

BÚRACIE PRÁČE

- BÚRACIE PRÁČE BUDÚ REALIZOVANÉ PO POLOVICIACH, ZVLÁŠŤ PRE KAŽDÝ JAZDNÝ PÁS

0. VYTÝČENIE EXISTUJÚCICH INŽINIERSKÝCH SIETÍ.
1. DEMONTÁŽ ZÁCHYTŇNÝCH ZARIADENÍ NA MOSTE A PRED A ZA MOSTOM.
2. DEMONTÁŽ DOPRAVNÉHO ZNAČENIA PRED A ZA MOSTOM.
3. VYRÉZOVANIE VOZOVKY
4. ODBÚRANIE JESTVUJÚCICH RÍMS
5. ODKOPANIE EXISTUJÚCEJ PRECHODOVEJ OBLASTI
6. BÚRACIE PRÁČE NA NOSNEJ KONŠTRUKCIE A ZÁKLADOCH, BÚRANIE KRÍDEL
7. PREHLBNIE VÝKOPU DO POŽADOVANEJ HLĽBE PRE ZALOŽENIE NOVÉHO MOSTNÉHO OBJEKTU

Súradnicový systém: JTSK

Výškový systém: B.p.v.

Okres: Košice II

Kraj: Košický

Stavba: **Rekonštrukcia mosta ev. č. 50-310 Ľudvíkov Dvor**

Objednávateľ: **Národná diaľničná spoločnosť, a.s.**
Dúbravská cesta 14
841 04 Bratislava

Zhotoviteľ: **Valbek SK, spol. s r.o.**
Eurovea Central 1, Pribinova 4
811 09 Bratislava

Hlavný inžinier projektu: Ing. Tatiana Baciková

	Vypracoval	Ing. Tatiana Baciková	Zák. číslo	24BA31002
	Zodp. projektant	Ing. Tatiana Baciková	Dátum	10/2024
Objekt	Tech. kontrola	Ing. Martin Hukel	Stupeň	DP(DRS+DSP)
	201-00 Rekonštrukcia mosta ev.č. 50-310 cez poľný jarok		Mierka	1:100,50
Zhotoviteľ: Valbek SK, spol. s r.o. Eurovea Central 1, Pribinova 4 811 09 Bratislava	Príloha		Výkres existujúceho stavu a búracích prác	Paré
			D.1.2	