



PREJAZD SDP


I. ETAPA
PÔDORYS 1:200

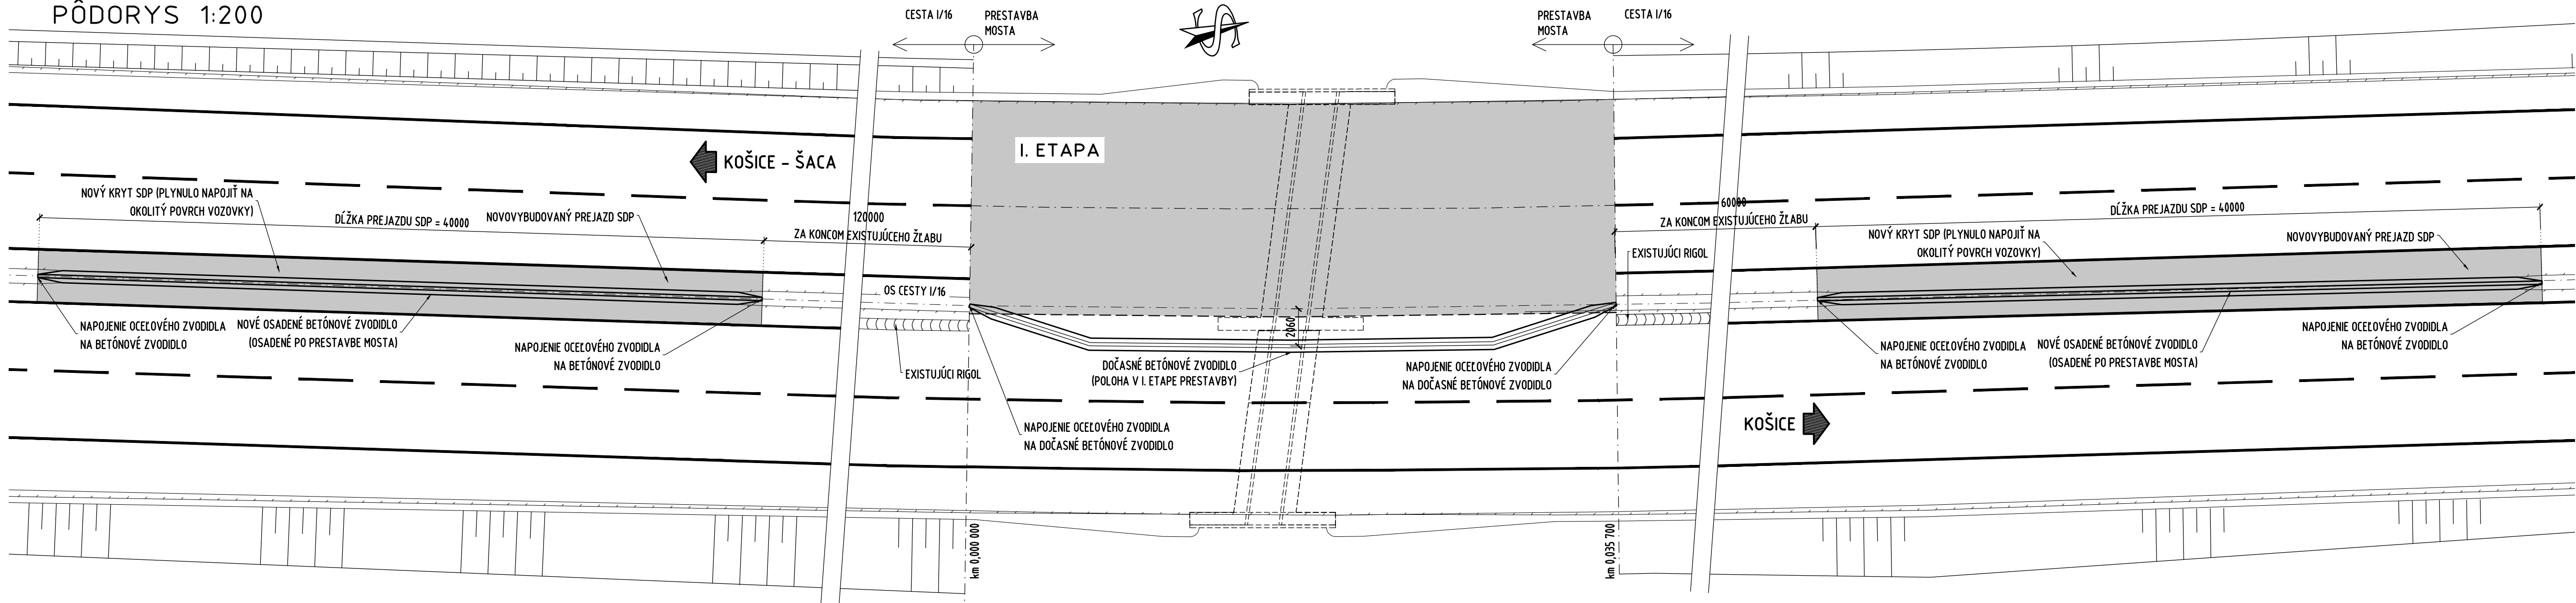


II. ETAPA
PÔDORYS 1:200

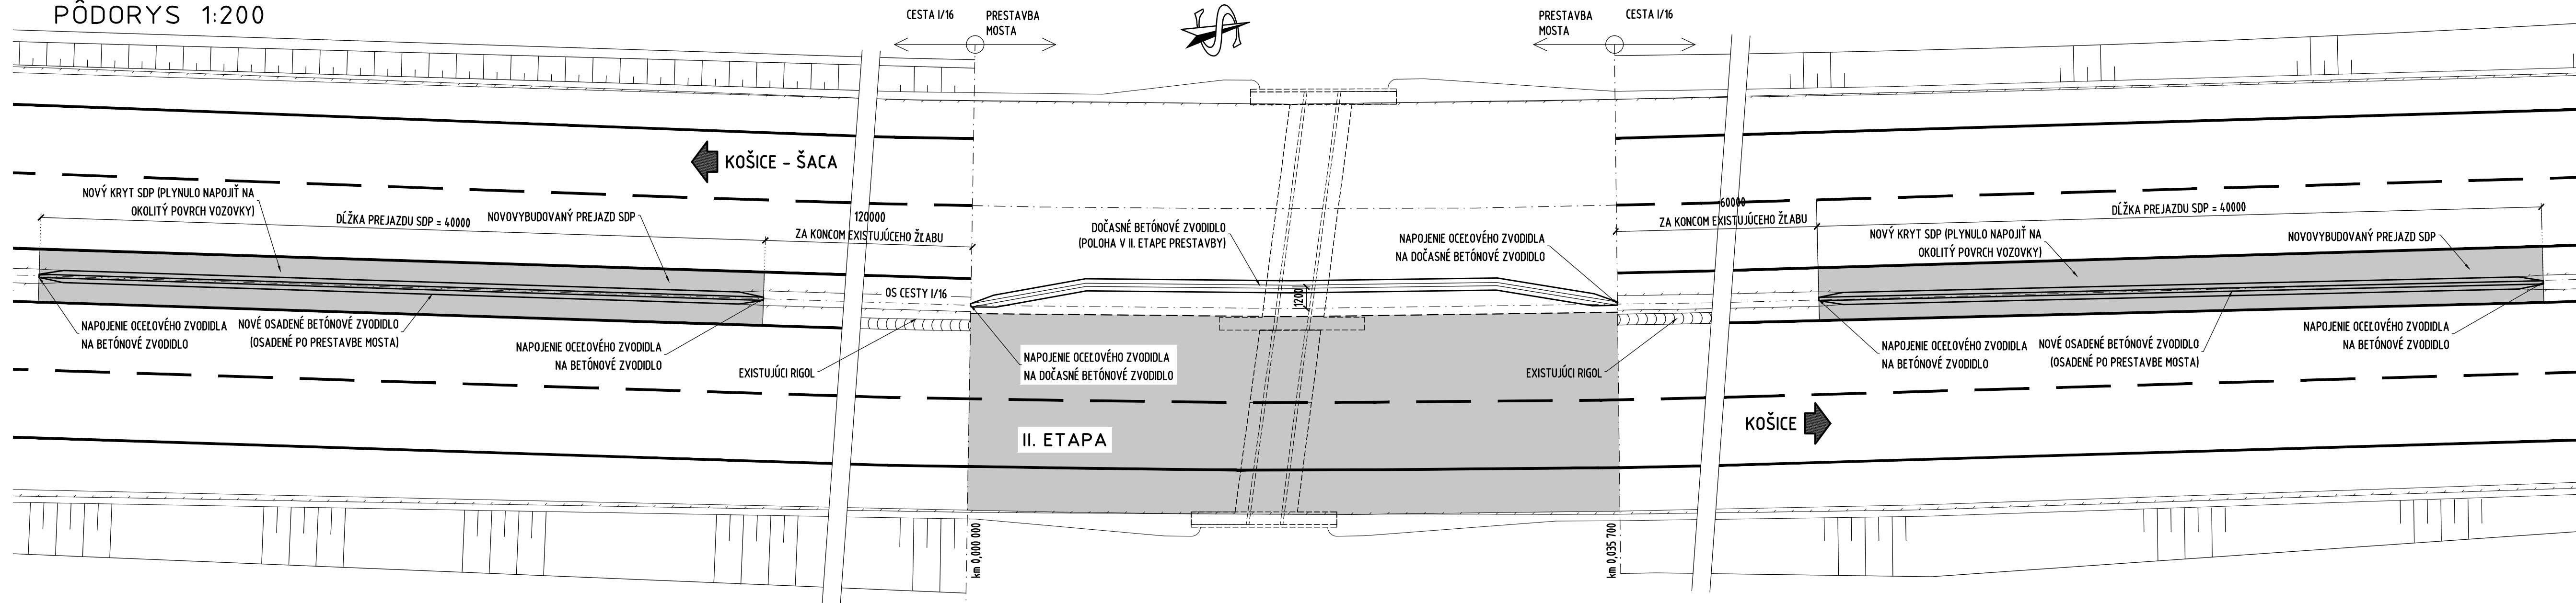

POZDĚLNÝ REZ PREJAZDOM
SDP 1:50

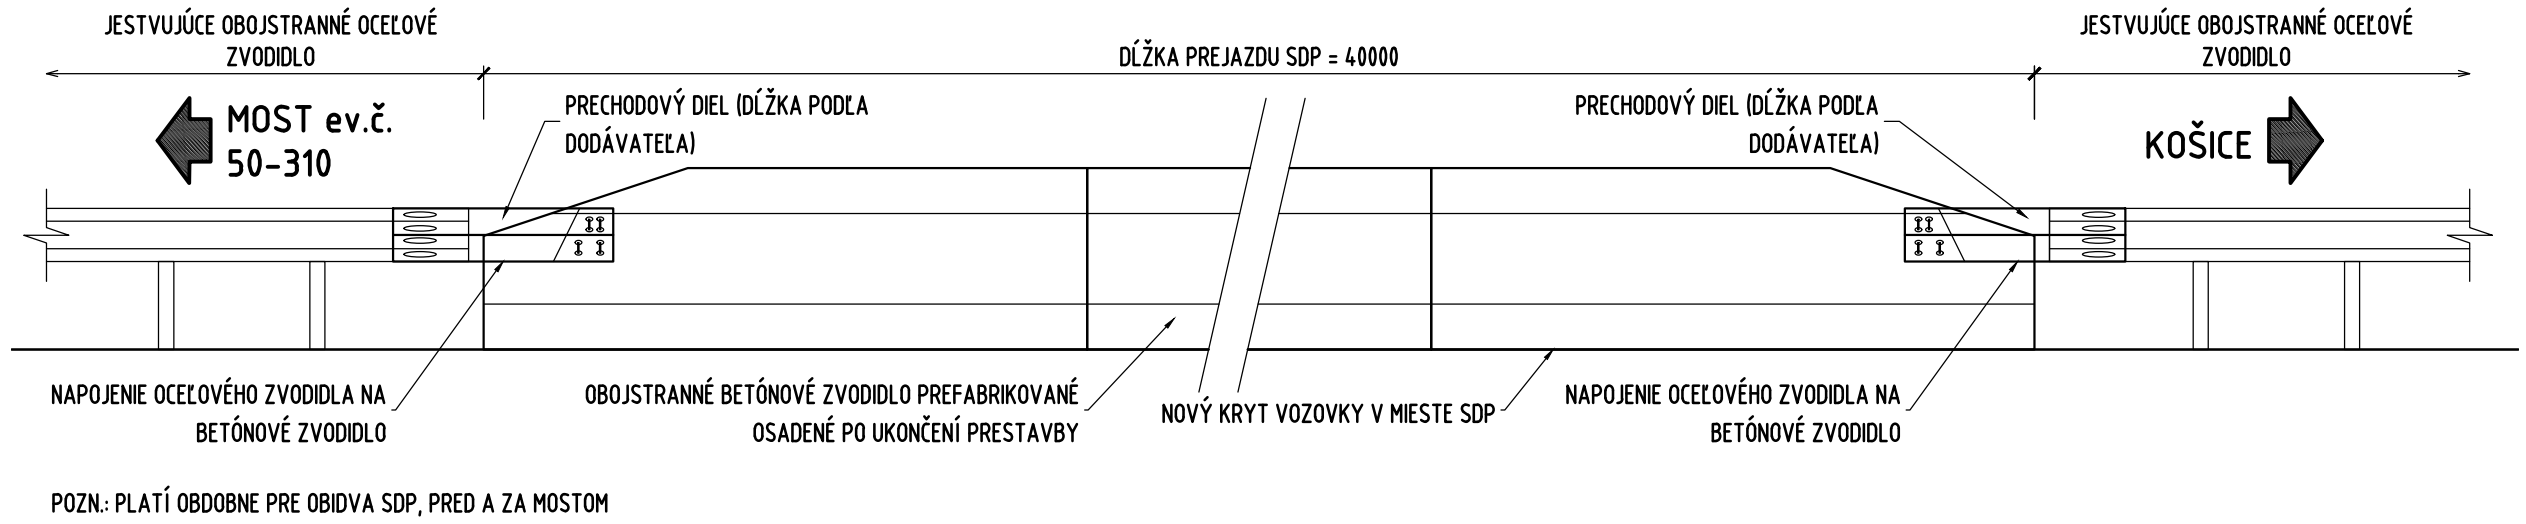

PRIEČNY REZ PREJAZDOM
SDP 1:50

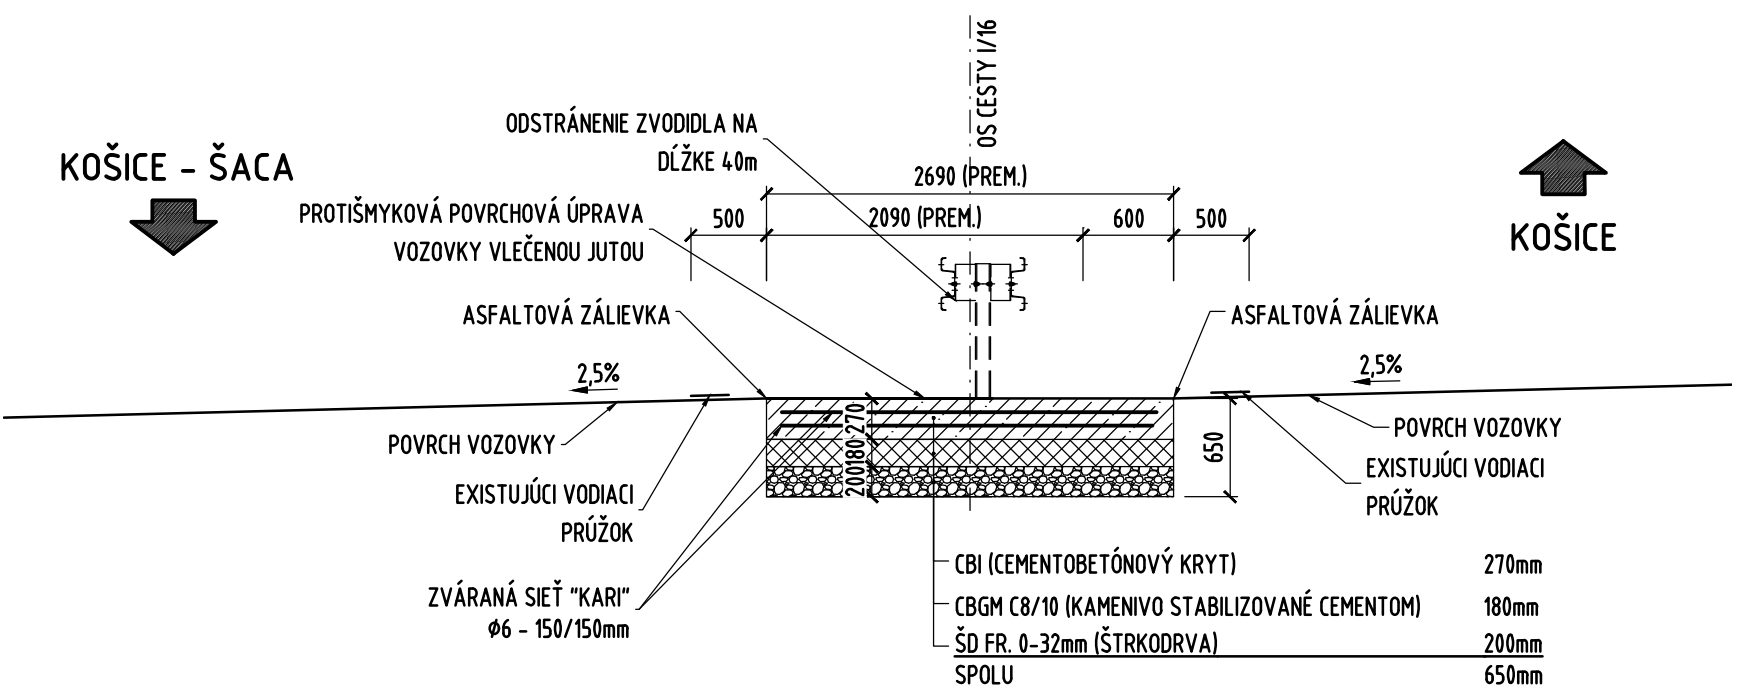

POZNÁMKY:

- PROJEKT DOPRAVNÉHO ZNAČENIA POČAS PRESTAVBY MOSTA NIE JE SÚČASŤOU TEJTO PROJEKTOVEJ DOKUMENTÁCIE!
- V MIESTE BUDÚCEHO PREJAZDU SDP BUDE ODSTRÁNENÉ JESTVUJÚCE OCELOVÉ ZVODIDLO, PO UKONČENÍ PRESTAVBY SA V MIESTE SDP OSADÍ OBOJSTRANNÉ BETONOVÉ ZVODIDLO.
- PREJAZDY SA ZREALIZUJÚ MIMO EXISTUJÚCE ODVODŇOVACIE ŽLABY (RIGOLY). V SMERE OD KOŠÍC SA PREJAZD UMIESTNI 60 m OD MOSTA. V SMERE OD MOLDAVY (KOŠICE-ŠACA) SA PREJAZD UMIESTNI 120 m OD MOSTA.

Súradnicový systém: JTSK
Výškový systém: B.p.v.


Okres: Košice II
Kraj: Košický

Stavba:
Rekonštrukcia mosta ev.č. 50-310 Ľudvíkov Dvor

Objednávateľ:
NÁRODNÁ DIAĽNIČNÁ SPOLOČNOSŤ, a.s.
Dúbravská cesta 14
841 04 Bratislava

Zhotoviteľ:
Valbek SK, spol. s r.o.
Eurovea Central 1, Pribinova 4
811 09 Bratislava

Hlavný inžinier projektu:
Ing. Tatiana Baciková

 Valbek	Vypracoval	Ing. Tatiana Baciková	Zák. číslo	24BA31002	
	Zodp. projektant	Ing. Tatiana Baciková	Dátum	10/2024	
	Tech. kontrola	Ing. Martin Hukel	Stupeň	DP(DRS+DSP)	
	Objekt	201-00 Rekonštrukcia mosta ev.č. 50-310 cez poľný jarok		Mierka	1:200,50
			Č. prílohy	Paré	
Zhotoviteľ:	Príloha	Prejazd SDP		D.2	
Valbek SK, spol. s r.o. Eurovea Central 1, Pribinova 4 811 09 Bratislava					