

KATASTR
CELKOVÁ DÉLKA PŘELOŽKY
VZDÁL. OBJEKTŮ A VRCHOL. BODŮ
OZNAČENÍ VRCHOLOVÝCH BODŮ

PODÉLNÝ PROFIL
PŘELOŽKY
VODOVODU IPE

MĚŘÍTKO 1:100/100

KÓTA UPRAVENÉHO TERÉNU


KÓTA DNA POTRUBÍ

KÓTA PŮVODNÍHO TERÉNU

SROVNÁVACÍ ROVINA

STANIČENÍ [km/m]

DN[mm]–MATERIÁL–DÉLKA[m]
SKLON[promile]–DÉLKA[m]
ULOŽENÍ

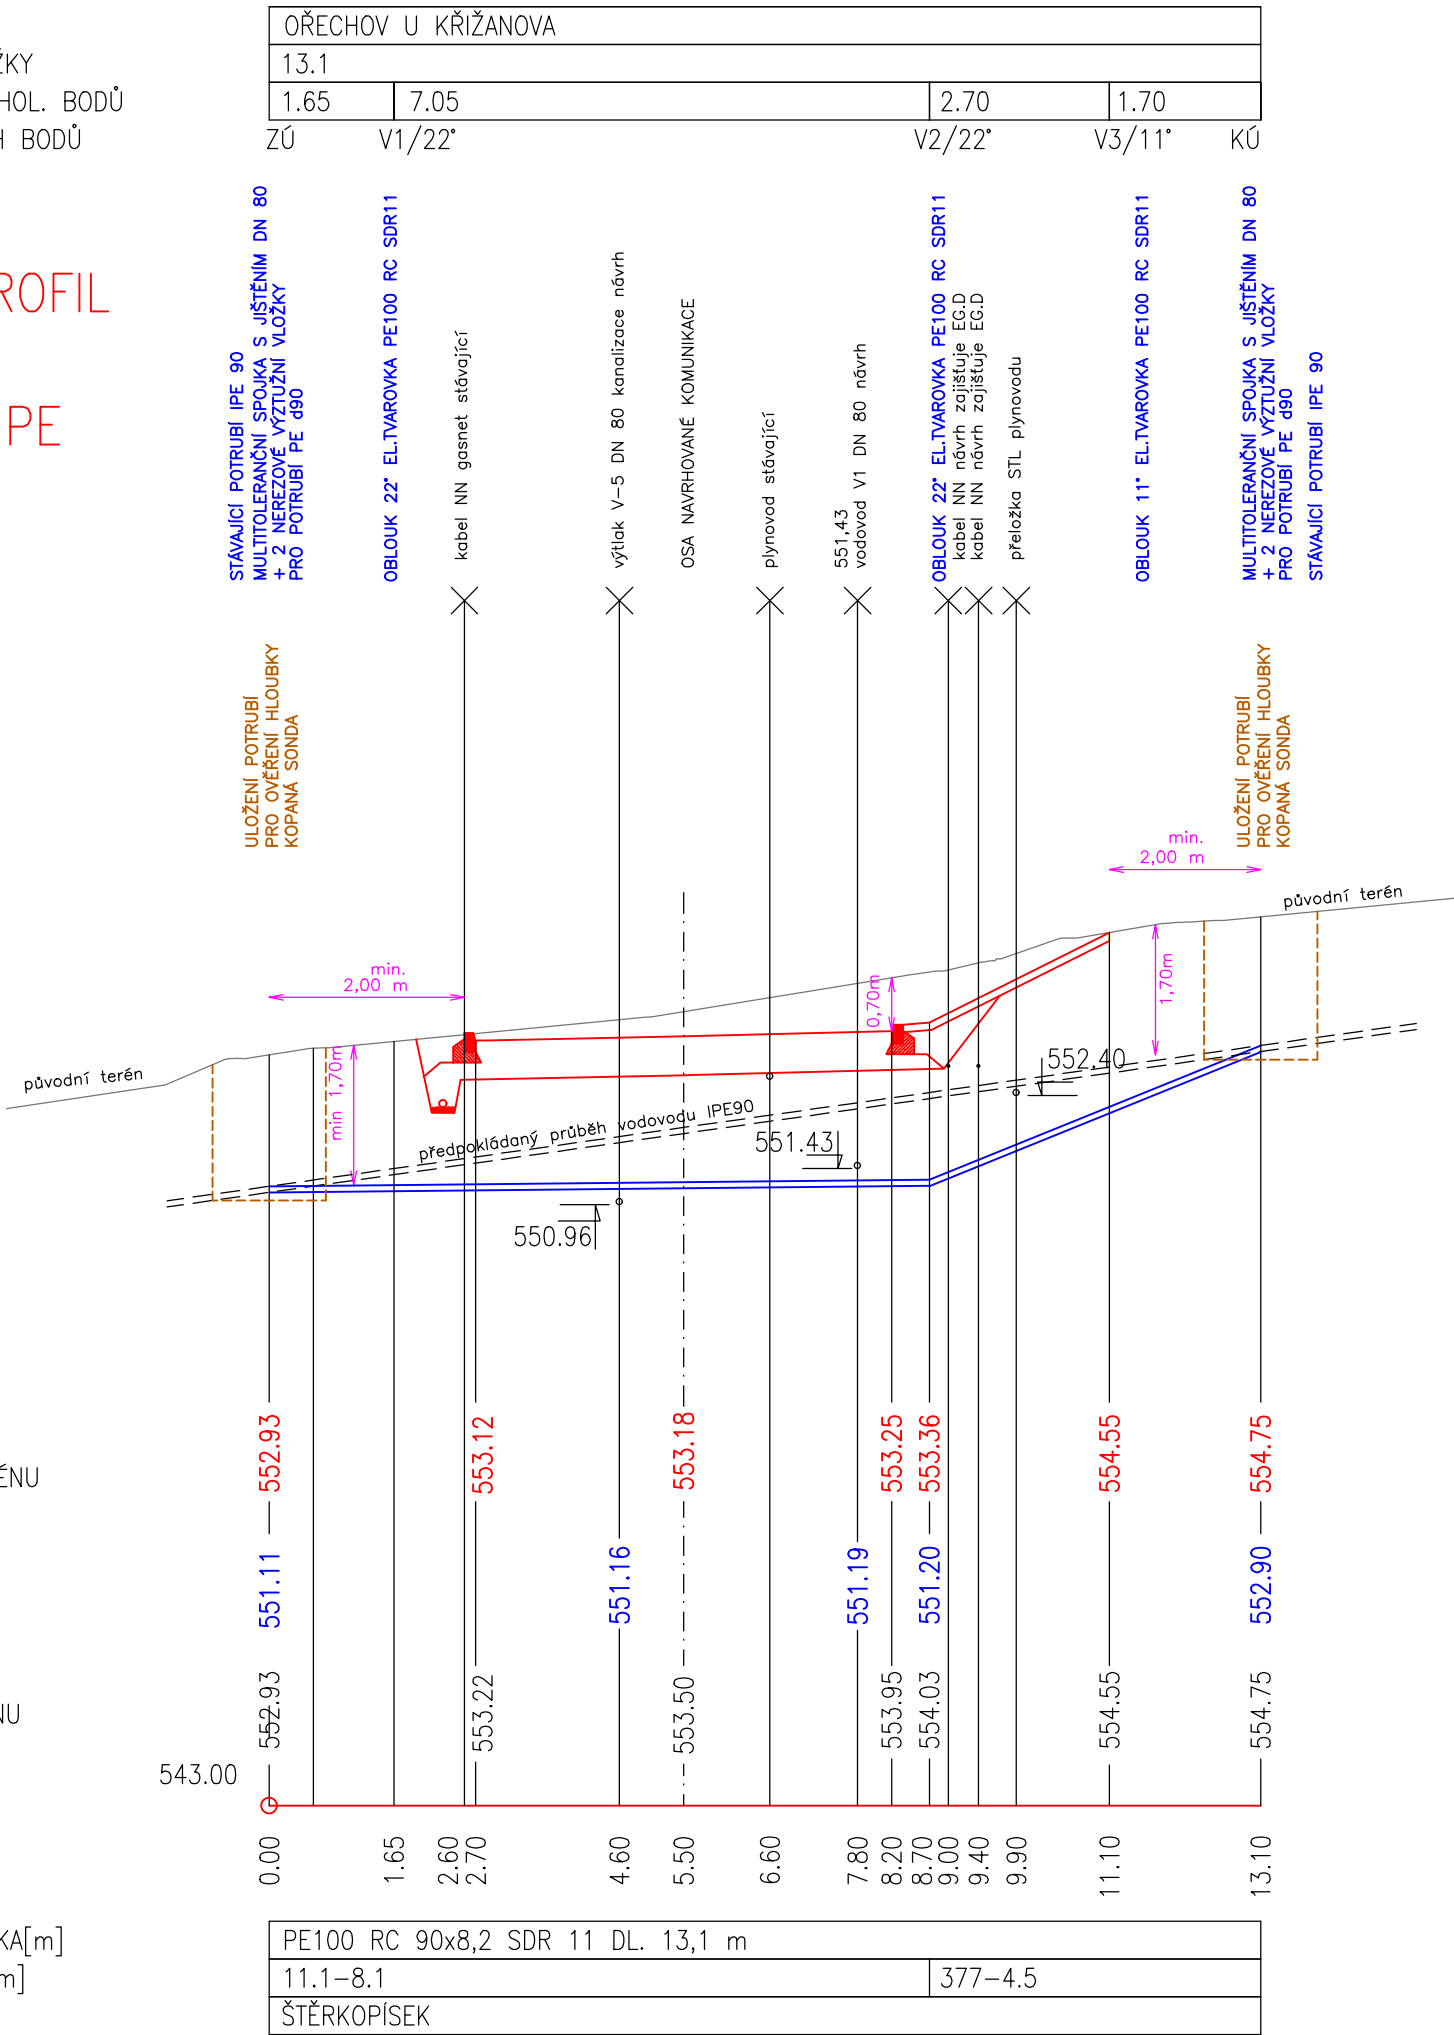

| | | | |
|---------------------|--------|--------|-----------|
| OŘECHOV U KŘÍŽANOVA | | | |
| 13.1 | | | |
| 1.65 | 7.05 | 2.70 | 1.70 |
| ZÚ | V1/22° | V2/22° | V3/11° KÚ |

| | |
|-----------------------------------|---------|
| PE100 RC 90x8,2 SDR 11 DL. 13,1 m | |
| 11.1–8.1 | 377–4.5 |
| ŠTĚKOPISEK | |

| | | | | | | | | |
|----------------|------------------------------------|---|-----------------|---|------------|-----------|--|--|
| VYPRACOVAL | | ZODP. PROJEKTANT | VED. PROJEKTANT | <div></div> <div>vodohospodářský atelier s.r.o., Růženeč 54, 644 00 Brno</div> | | | | |
| Ing. Coufalová | | Ing. Coufalová | Ing. Hráček | | | | | |
| | | | | | | | | |
| | | | | | | | | |
| KRAJ | VYSOČINA | OBEC | OŘECHOV | ARCH.ČÍSLO | 25/25 | | | |
| INVESTOR | | OBEC OŘECHOV | | | DATUM | 09/25 | | |
| STAVBA AKCE | | <div>OŘECHOV INŽENÝRSKÉ SÍTĚ PRO ZÁSTAVBU RD PŘELOŽKA VODOVODU A KABELŮ (SO 09)</div> | | | STUPEŇ | DPS | | |
| | | | | | FORMÁT | 2A4 | | |
| OBJEKT | PŘELOŽKA VODOVODU A KABELŮ (SO 09) | | | | MĚŘÍTKO | 1:100/100 | | |
| | | | | | PŘÍLOHA Č. | PARÉ Č. | | |
| OBSAH | | PODÉLNÝ PROFIL PŘELOŽKY VODOVODU | | | D.9.3. | | | |